
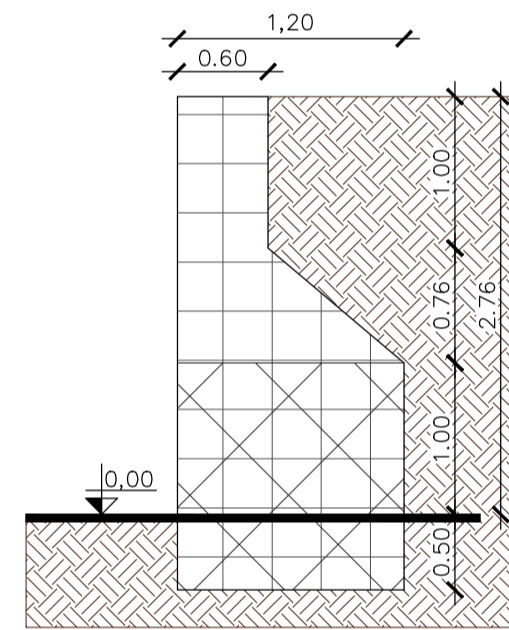



PLANTA BAIXA

ESCALA 1:75

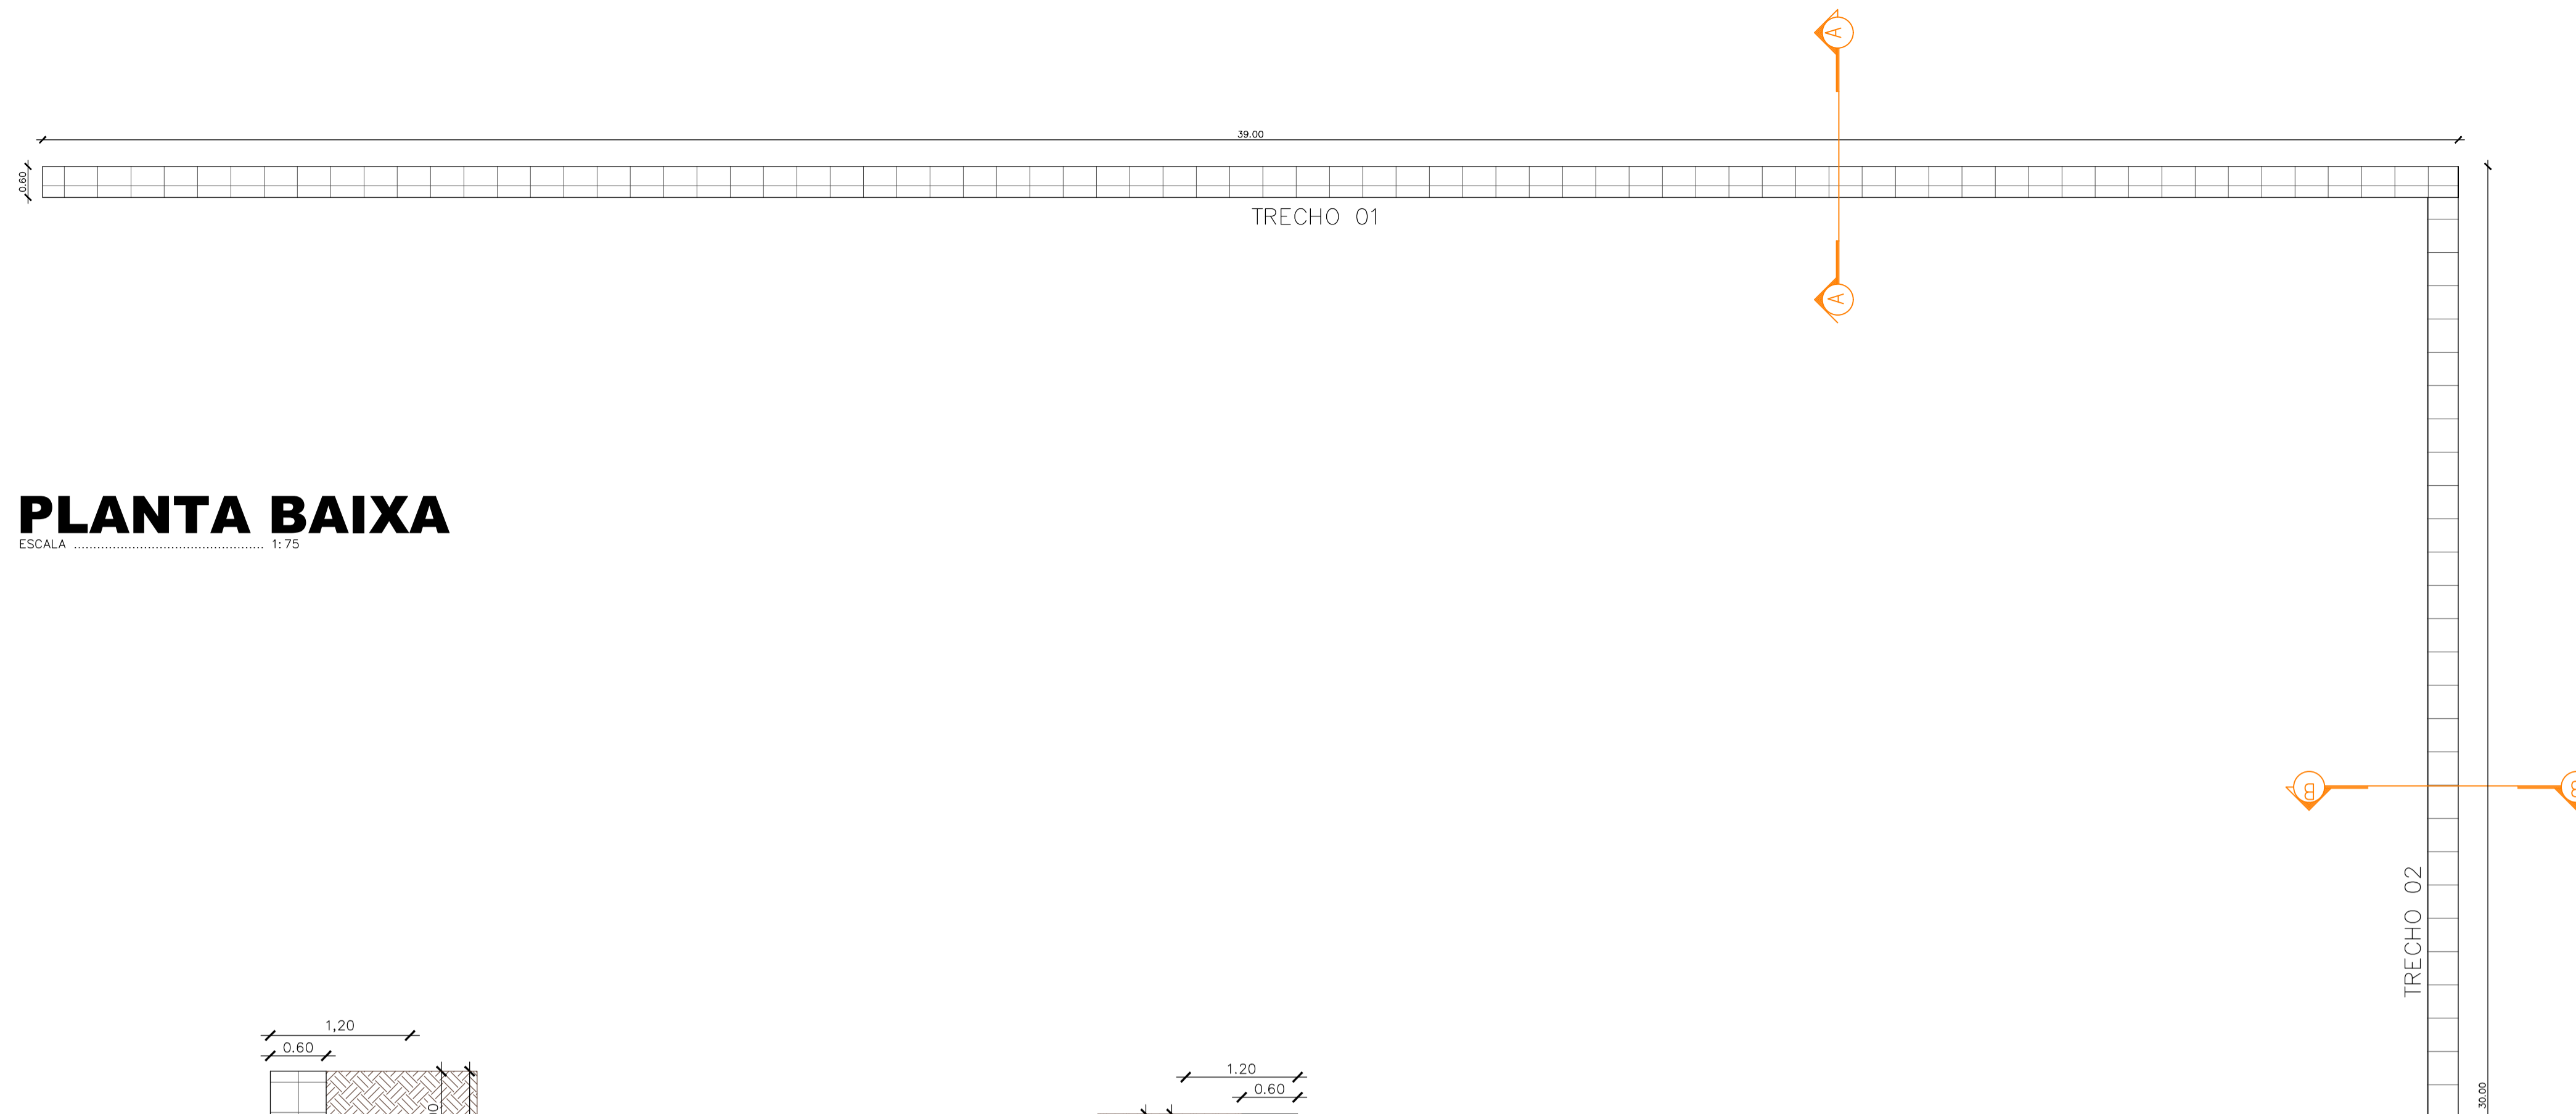


CORTE AA

ESCALA 1:50

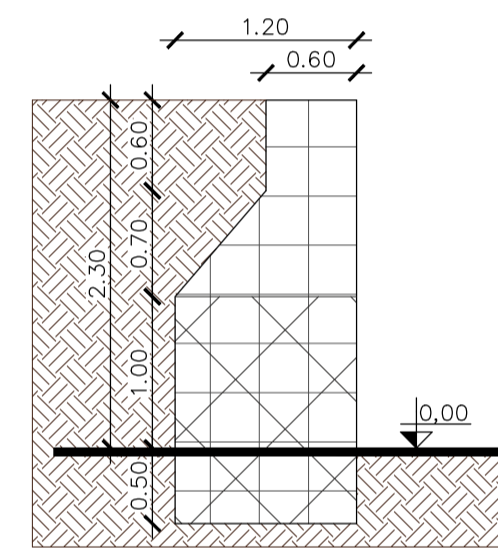


CORTE BB

ESCALA 1:50

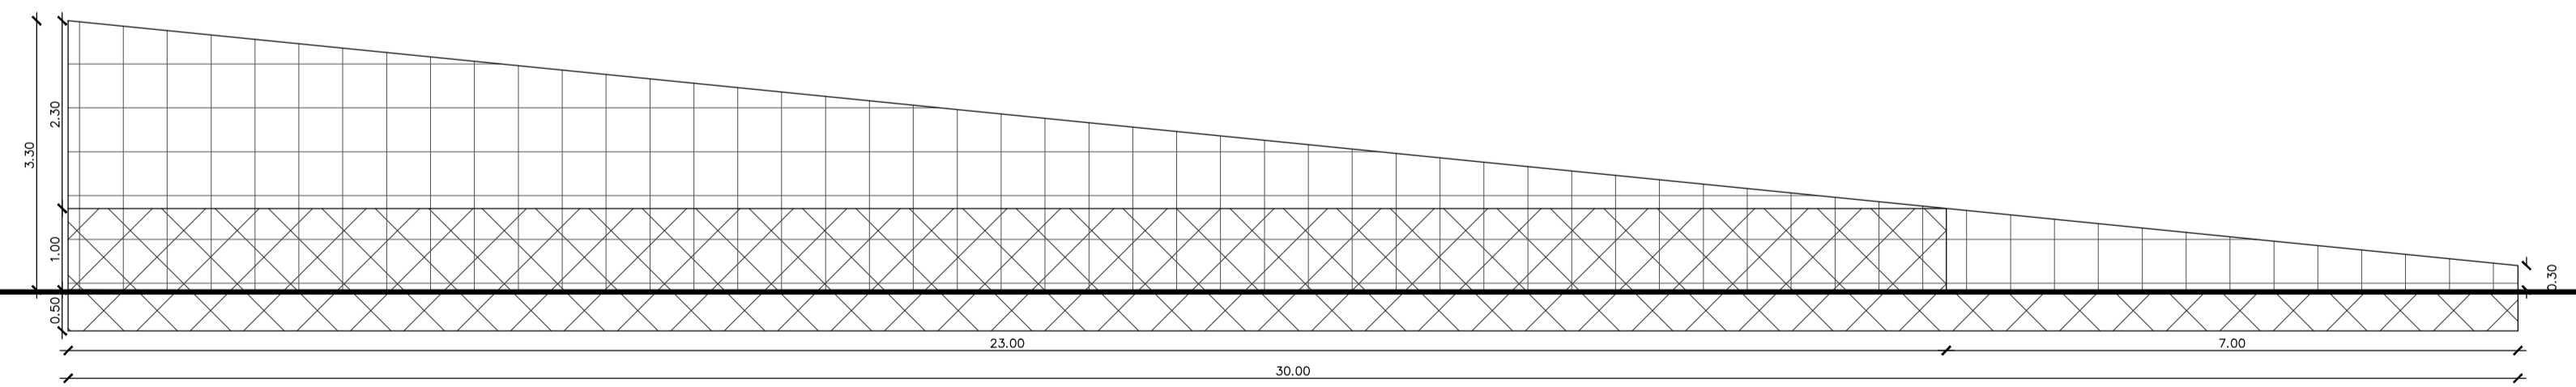


DETALHES TRECHO 02

ESCALA 1:75

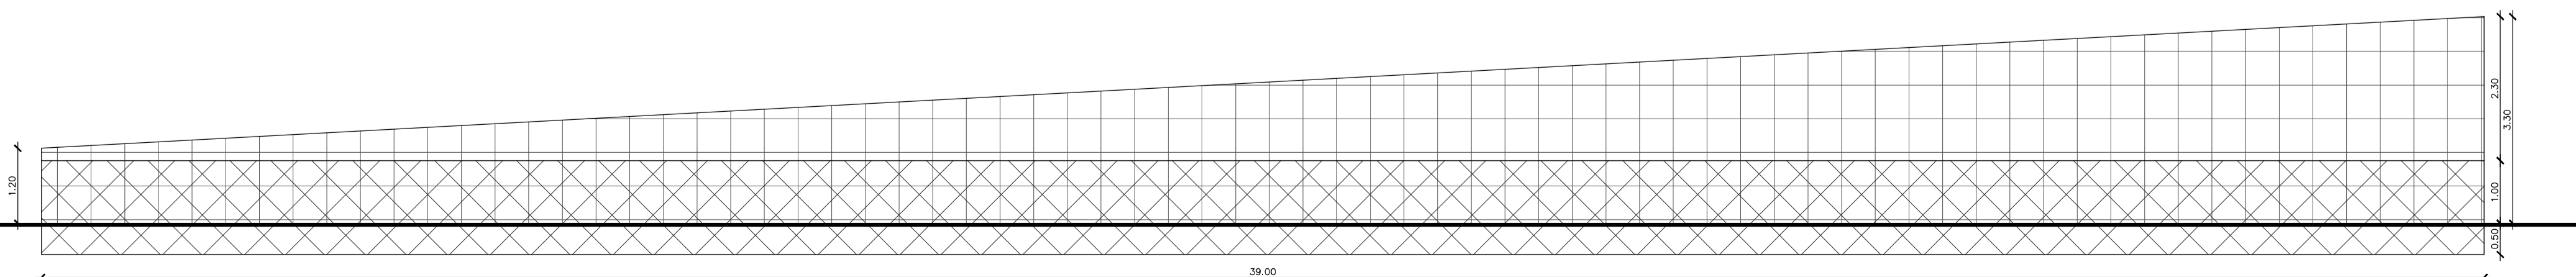

DETALHES TRECHO 01

ESCALA 1:75

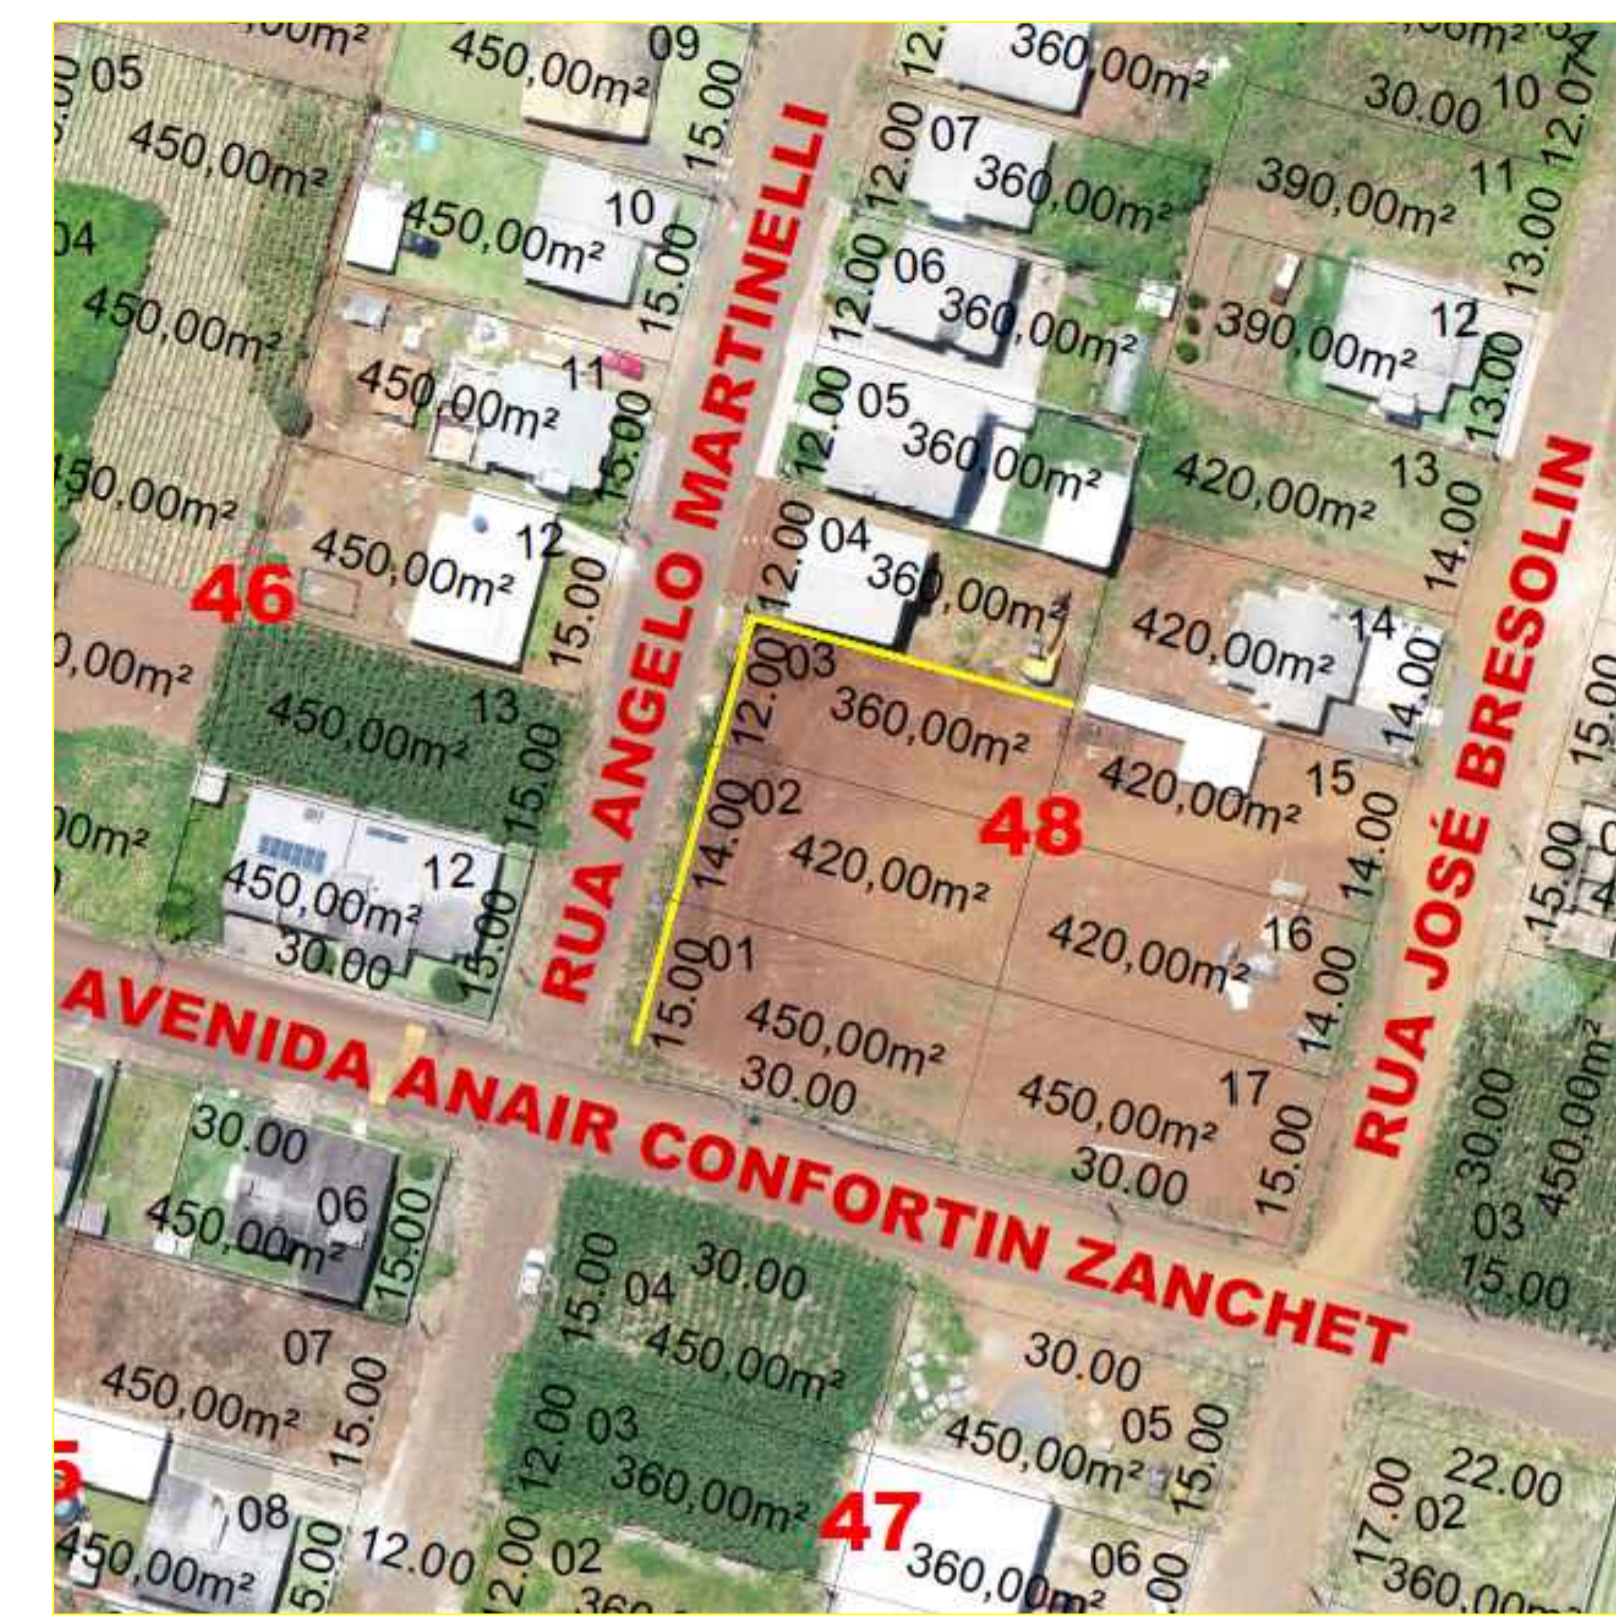

LOCALIZAÇÃO

ESCALA: Livre

Muro de contenção

OBRA		
MURO DE CONTENÇÃO		
RESP. TECNICA	PROPRIETARIO	
EDELCI MINGOTTI CREA/SC 166074-3	MUNICIPIO DE JARDINOPOLIS CNPJ: 80.637.457/0001-40	
PRANCHA	REFERENCIA	AREA
01	LOCALIZAÇÃO PLANTA BAIXA DETALHES	138,50M3
ESCALA INDICADA		DATA 06/06/2022