



PLANTA BAIXA

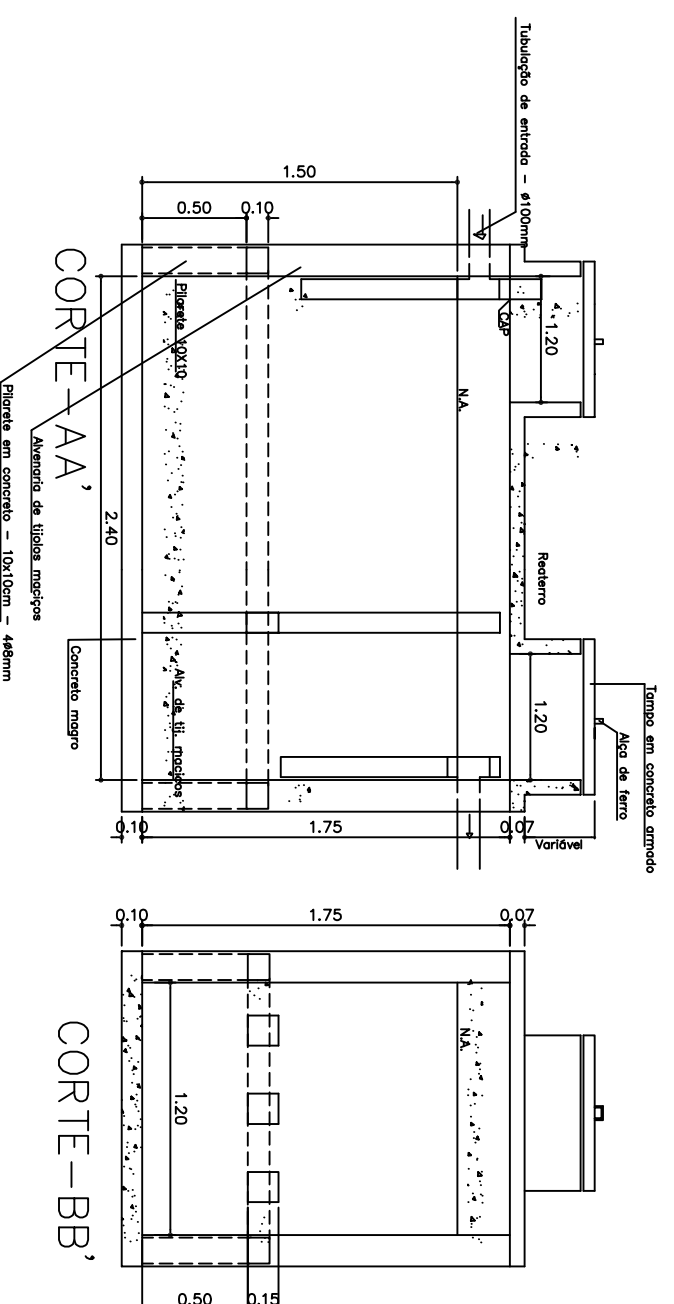


FOSSA SÉPTICA

ESCALA 1:25

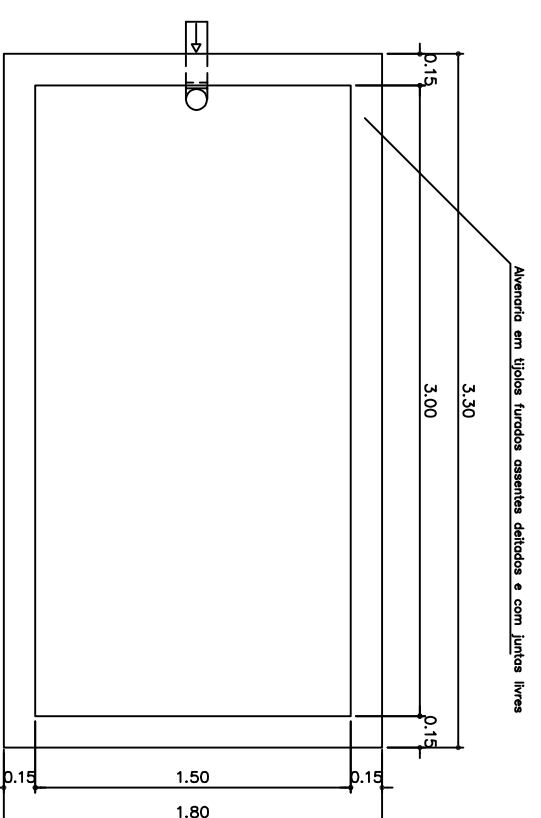

PLANTA BAIXA

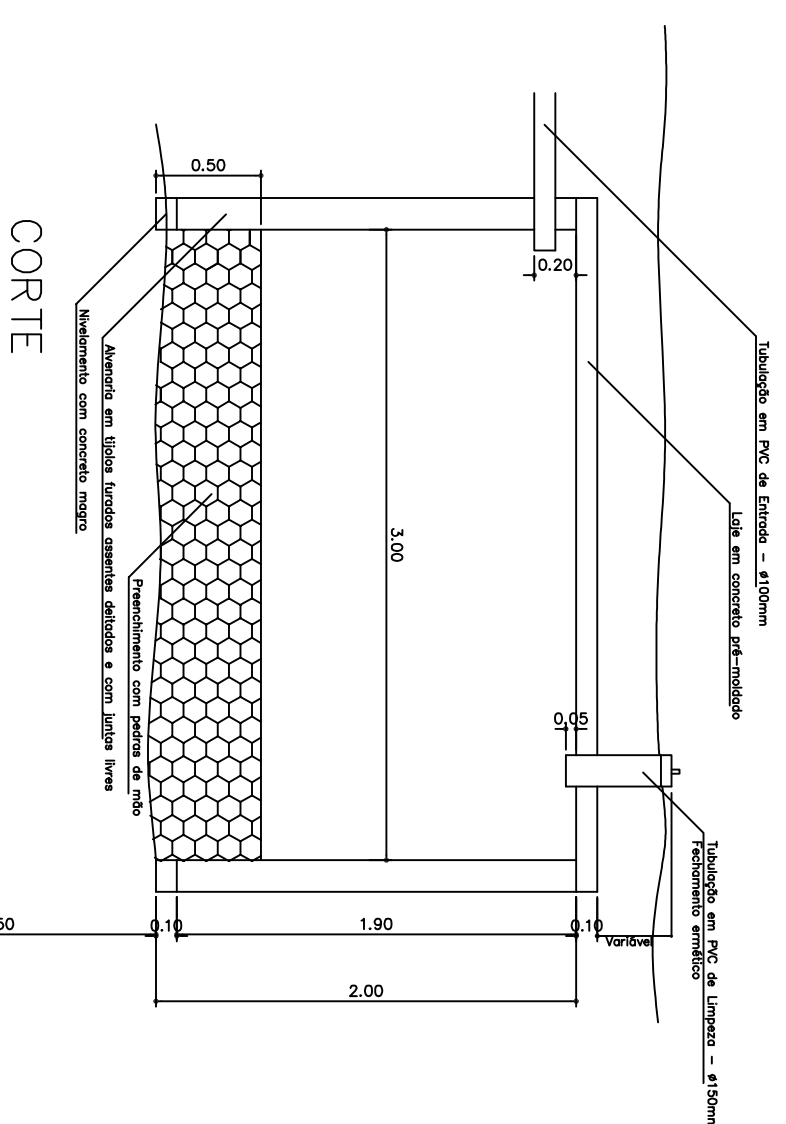


CORTA


SUMIDOURO

ESCALA 1:25

- Observações:
- Período de limpeza projetado: 1 ano
 - Observar o afastamento mínimo de 1,50m de divisas e ou edificações.

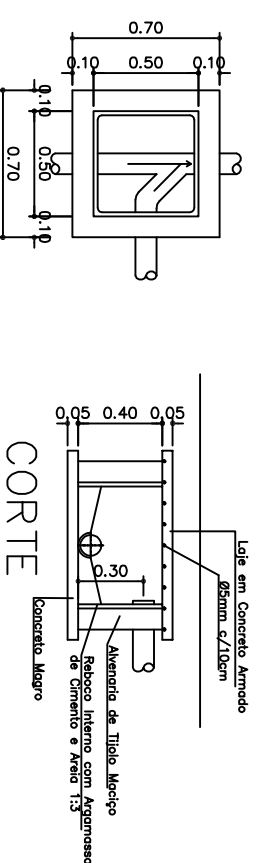


PLANTA BAIXA

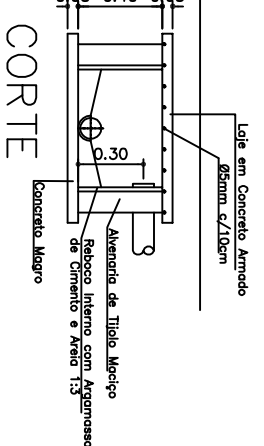


CORTA

CAIXA DE INSPEÇÃO

ESCALA 1:25

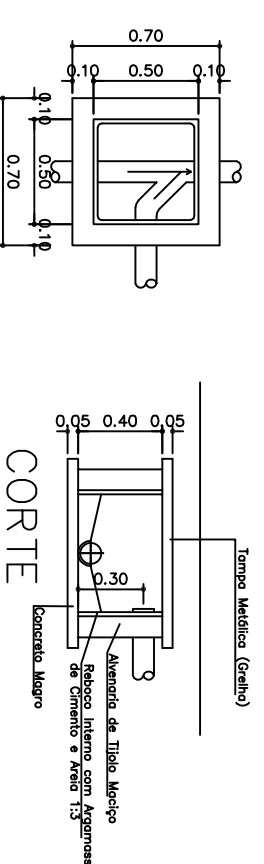


PLANTA BAIXA

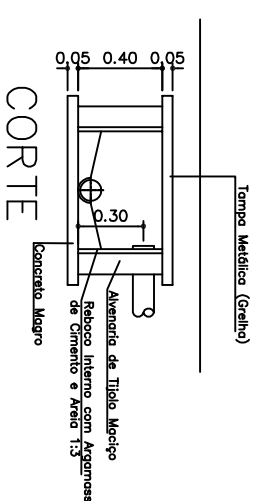


CORTA

CAIXA DE PASSAGEM


ESCALA 1:25

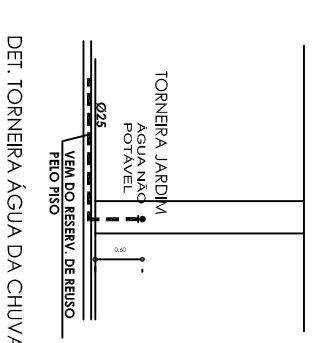


DET. TORNEIRA ÁGUA DA CHUVA

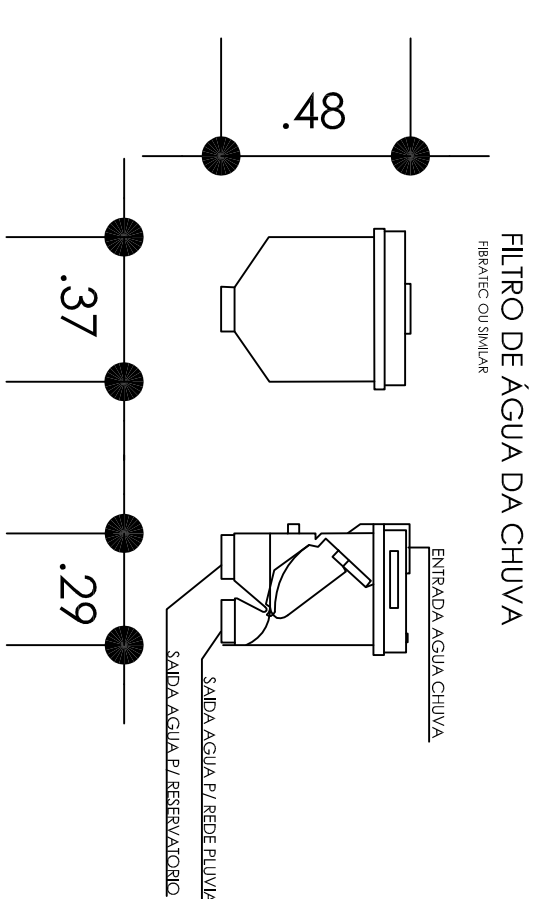

FILTRO DE ÁGUA DA CHUVA

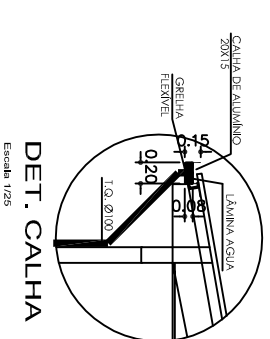

DET. CALHA

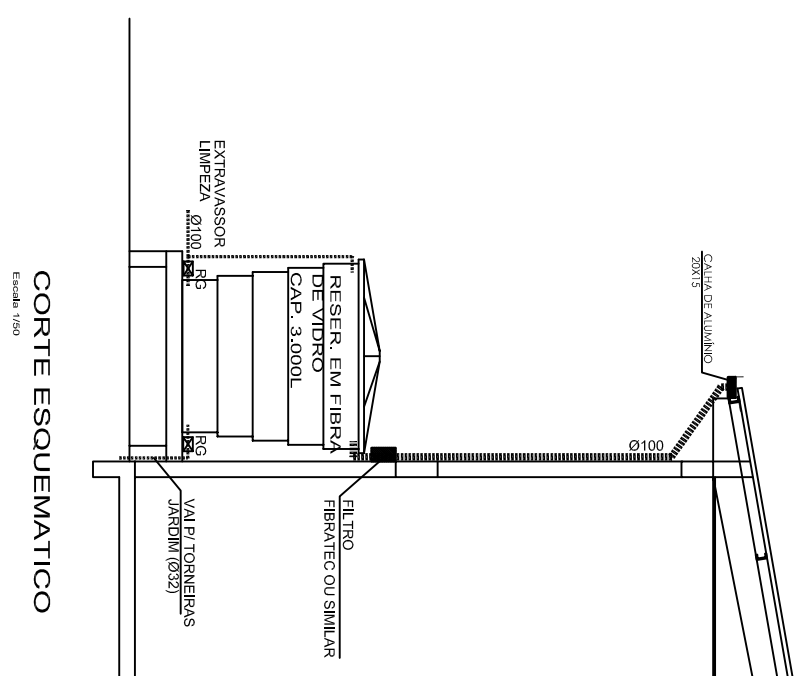

CORTA ESQUEMATICO

OBRA	PAVILHÃO PRÉ-MOLDADO INDUSTRIAL
PROPRIETÁRIO	MUNICÍPIO DE JARDINÓPOLIS
LOCAL	Unho Barrinas - Jardinópolis - SC
RESP. TÉCNICO	CÉSAR AUGUSTO ALBERTI
FRANCHA	REFERENCIA
PROJETO	03
INSTALAÇÕES	DETALHES
DATA	7/29 09m2
ESCALA	ABRIL/2014
INDICADAS	ESCALA
DESENHO	DESENHO
EDILTRUDES W. FORTE	EDILTRUDES W. FORTE