


Planta Baixa
Escala: 1:75

- Legenda:**
- Parede existente
 - Parede nova alvenaria
 - Parede nova divisória leve

QUADRO DE ESQUADRIAS						
DESCRIÇÃO	LARGURA	ALTURA	PEITORIL	TIPO	MATERIAL	QUANTIDADE
PORTAS	P1	90	210	—	ABRIR-1FL	MADEIRA 03
	P2	90	210	—	ABRIR-1FL	MADEIRA 02
JANELAS	J1	150	120	90	CORRER	ALUMÍNIO 04
	J2	150	120	90	BASCUL.	ALUMÍNIO 05

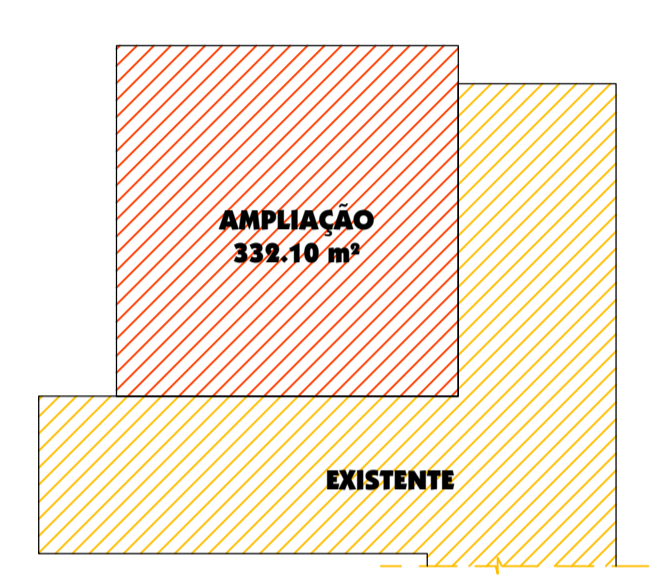

ARQUITETONICO

AMOSC

ASSOCIAÇÃO DOS MUNICÍPIOS DO OESTE DE SANTA CATARINA

MUNICÍPIO DE JARDINÓPOLIS

DESCRIÇÃO: Ampliação Escola Municipal		ESCALA: INDICADA
ENDEREÇO DA OBRA: Sede Município		DATA: Fevereiro/2019
CONTEÚDO: Planta Baixa	Nº DO PROJETO: 5.084	ÁREA AMPLIAÇÃO: 332.10 m²
RESPONSÁVEL TÉCNICO RELO PROJETO: Dayana Mayer Cassol Zanella Arquiteta e Urbanista		DISCIPLINA: Veridiane
CAU A59.369-9		<div style="font-size: 2em; font-weight: bold; color: blue; text-align: center;">02</div> ARQUIVO: escolamunicipal.dwg