

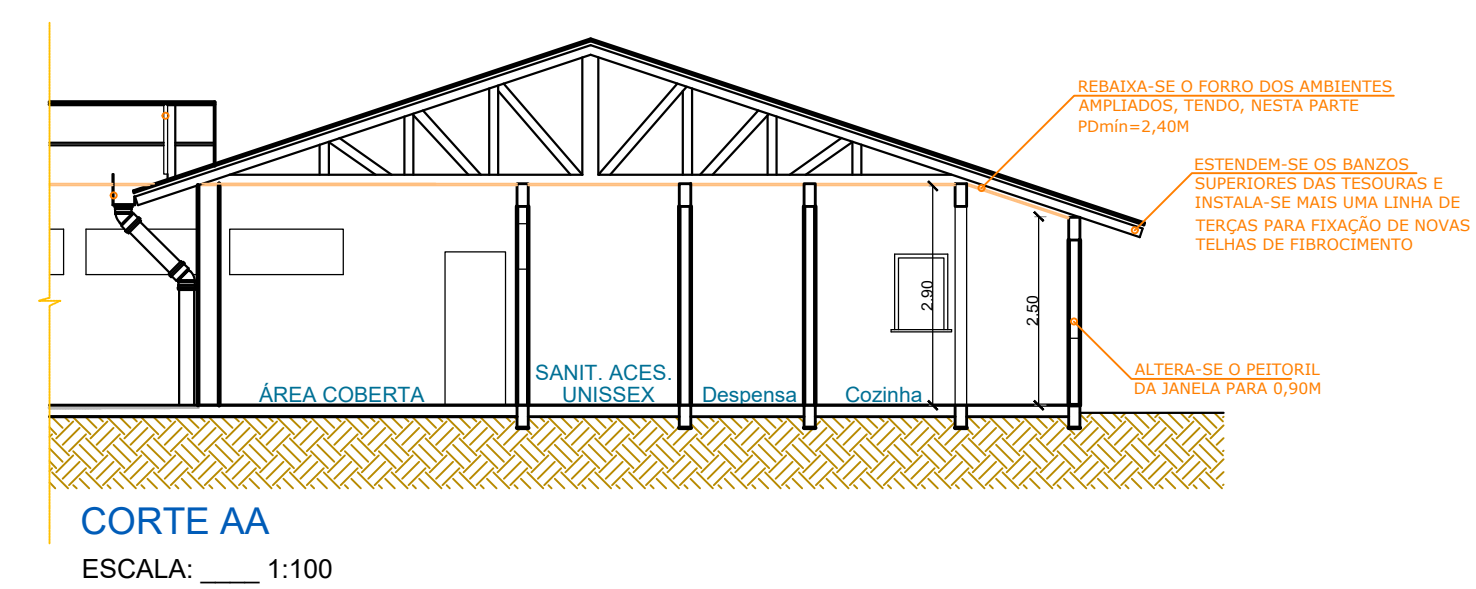


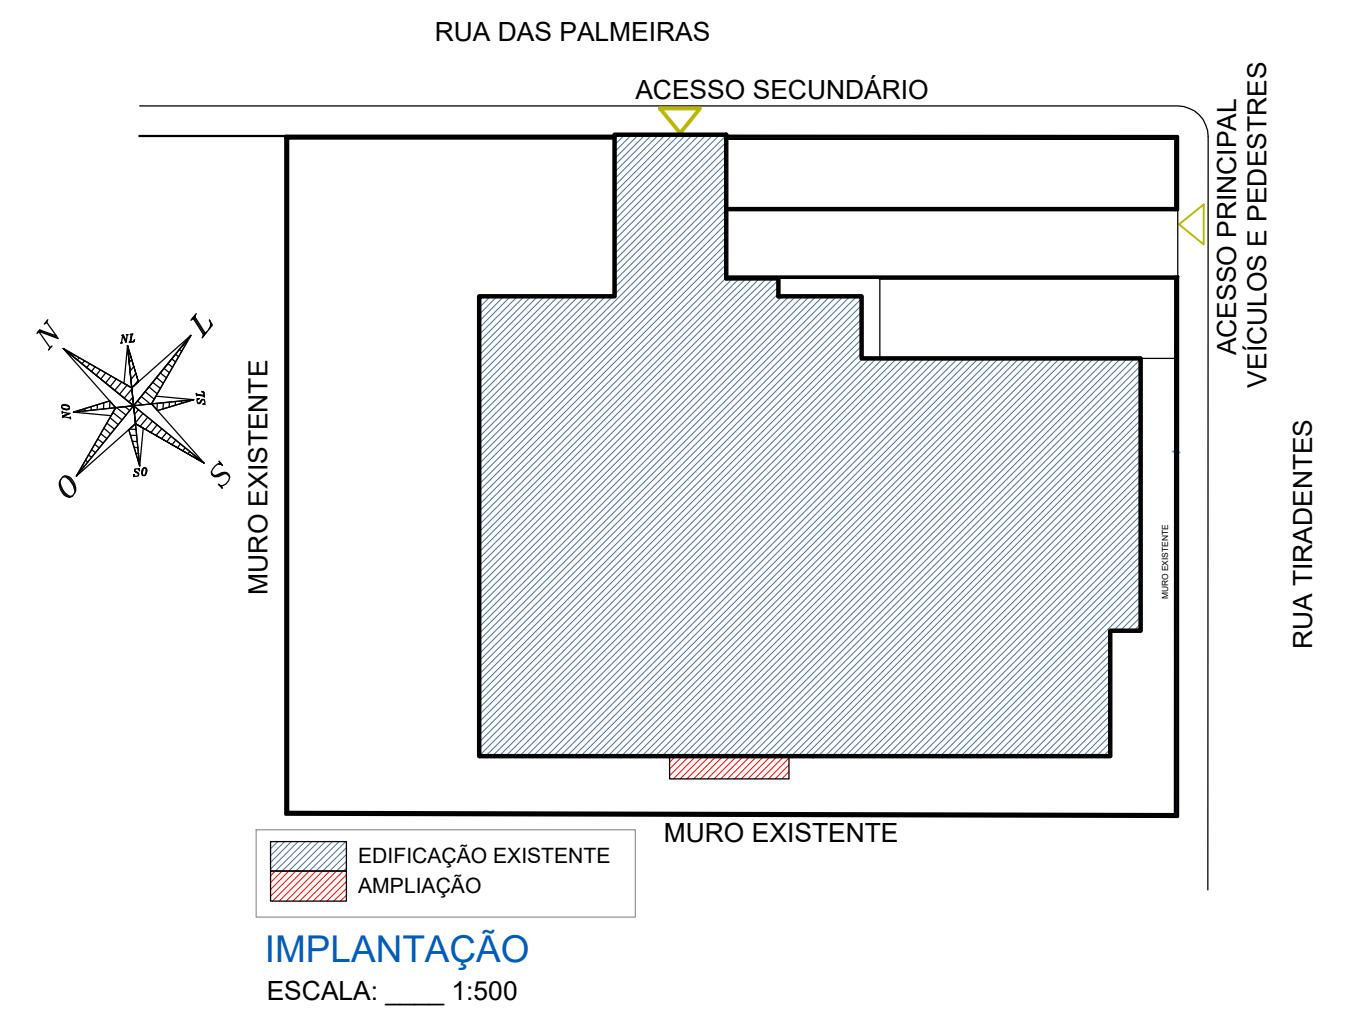

PLANTA BAIXA
PROPOSTA FINAL
ESCALA: 1:100

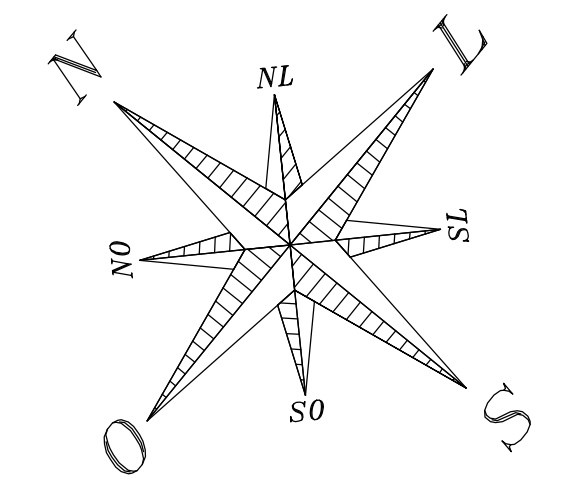

CORTE AA
ESCALA: 1:100

ARQUITETONICO

MUNICÍPIO DE JARDINÓPOLIS

Ampliação e reforma de Escola Municipal		ESCALA:	INDICADA
Rua das Palmeiras, 258, Jardinópolis-SC		DATA:	novembro, 2021
CONTEÚDO:	IMPLANT. - P. BAIXA - PROP. FINAL - CORTE AA	Nº DO PROJETO:	5203
RESPONSÁVEL TÉCNICO PROJETO:		EXTENSÃO:	109,24 m²
Arquiteto Paulo Avelino dos Santos CAU nº. 47781-8		BRANCO:	Paulo Santos
		ARQUIVO:	arquiteto@amosc.org.br