



PLANTA BAIXA
 ESCALA 1:75
 Estrutura pré-fabricada

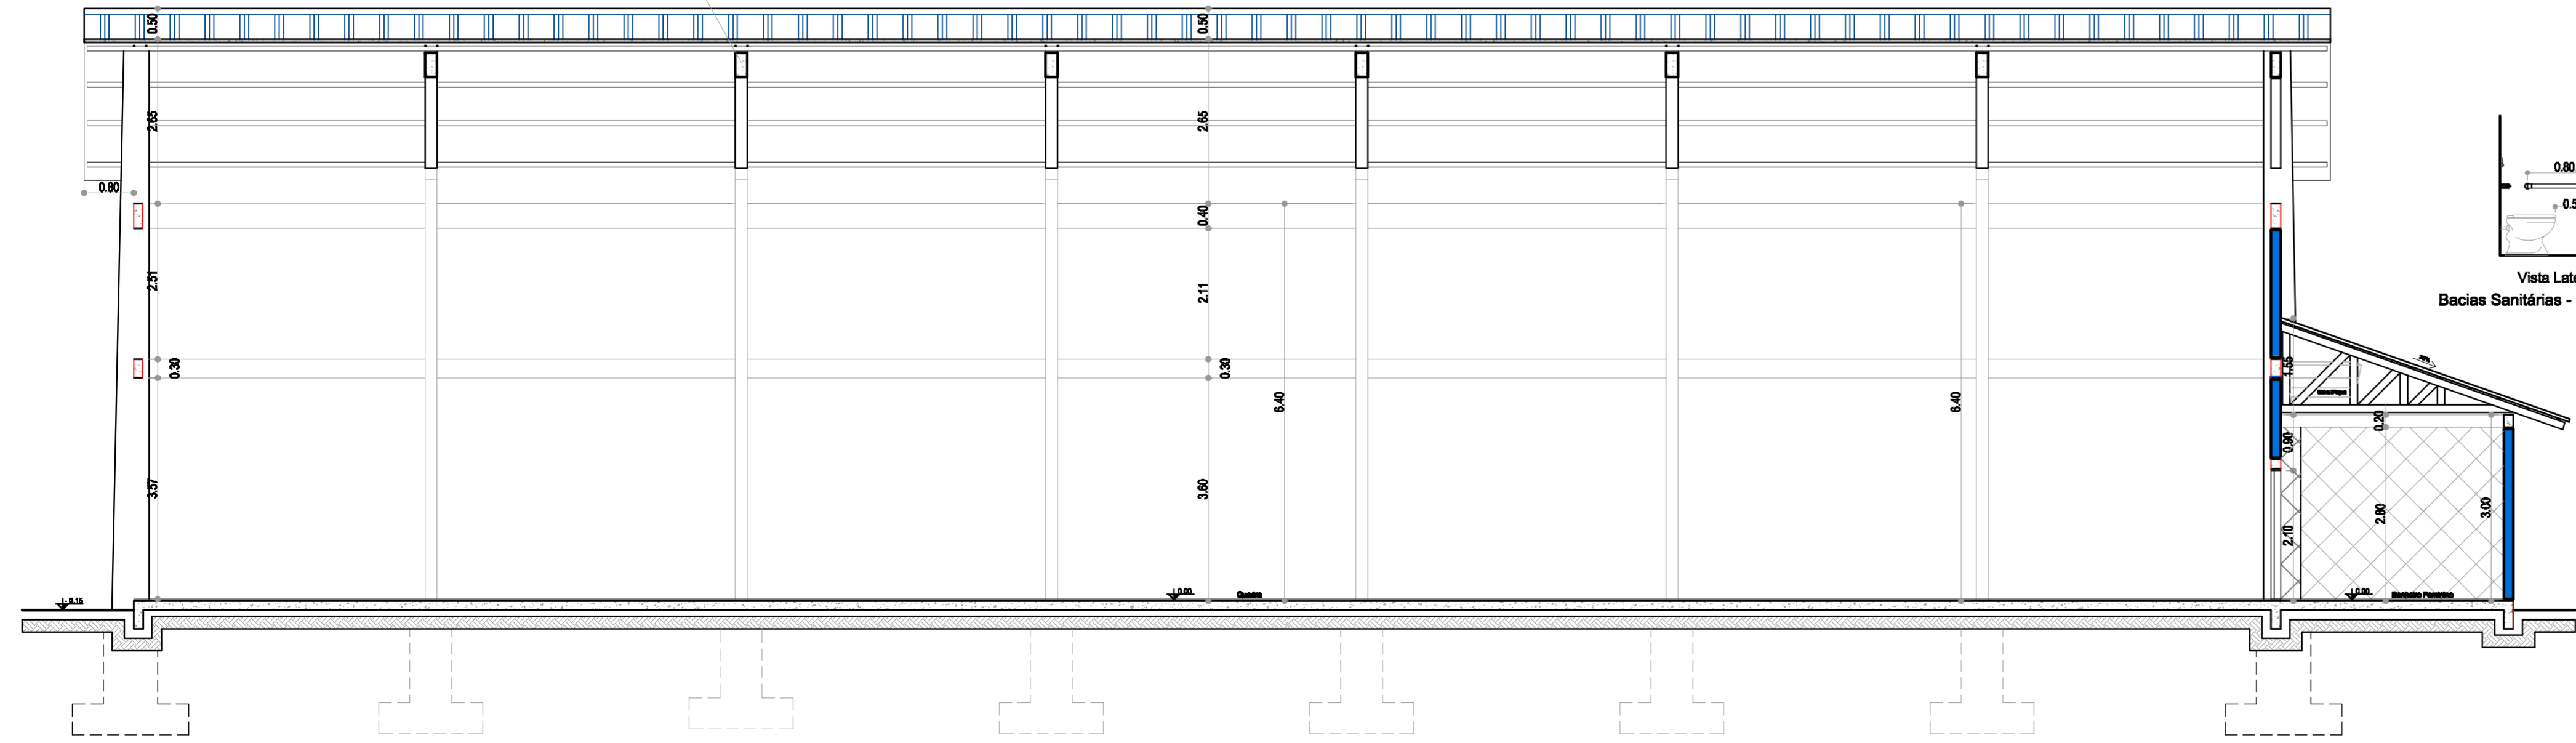


CORTE 'B-B'
 ESCALA 1:75

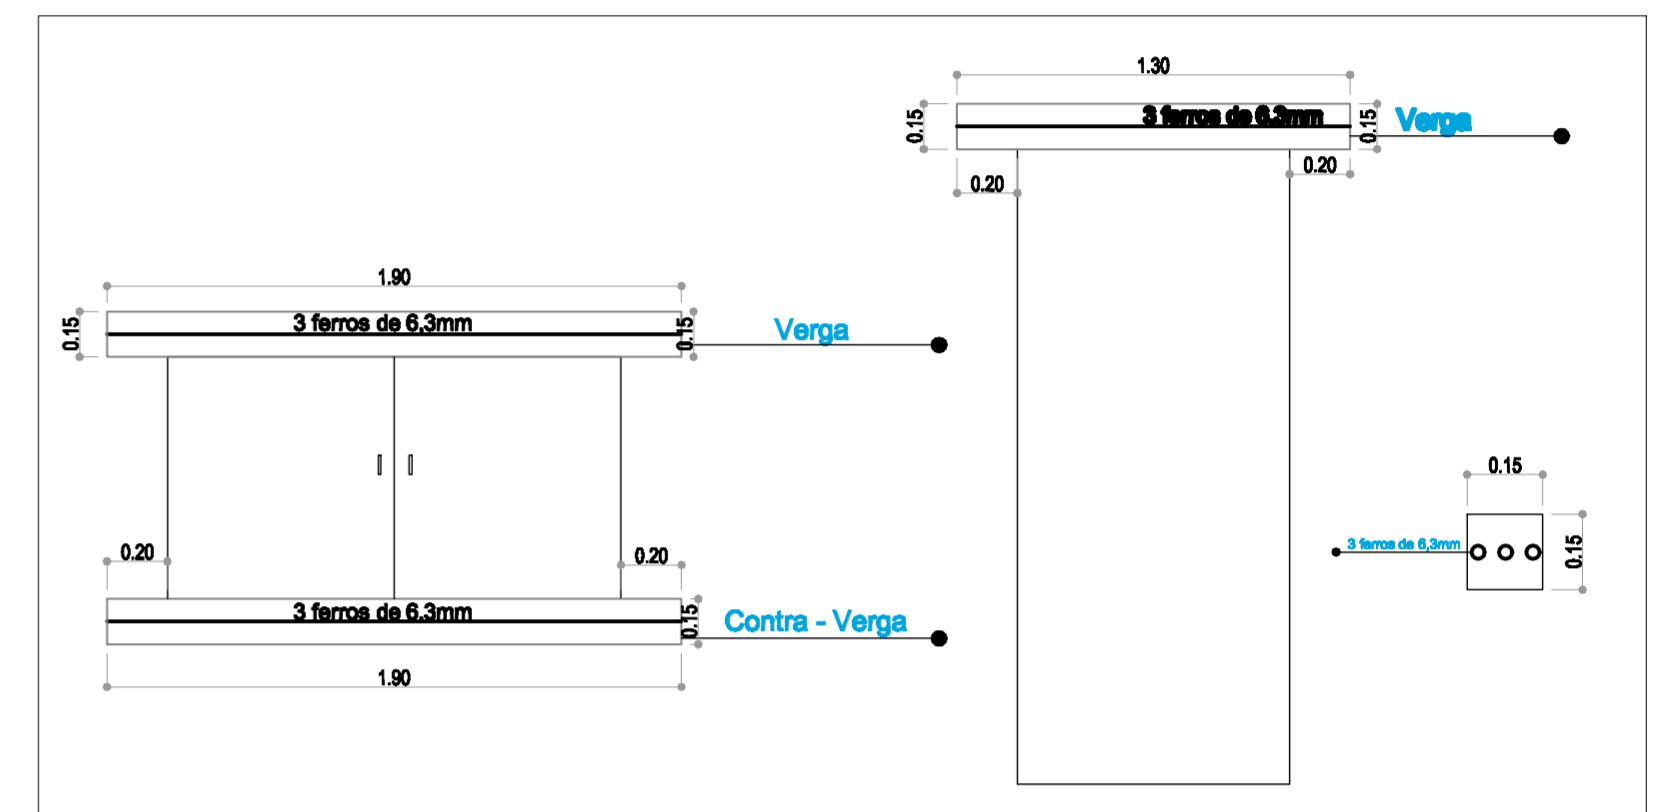

DET. VERGA E CONTRA - VERGA
 ESCALA 1:200

DET. BACIA SANITÁRIA

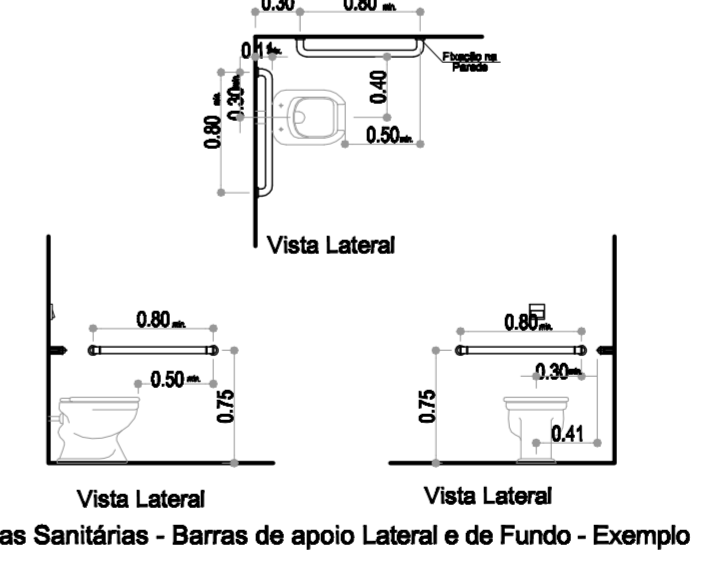

AMOSC
 ASSOCIAÇÃO DOS MUNICÍPIOS DO OESTE DE SANTA CATARINA

MUNICÍPIO DE JARDINÓPOLIS

DESCRIÇÃO: QUADRA ESPORTIVA	INDICADA
ENDEREÇO DA OBRA: LINHA VILA JARDIM	SAYÁ: Mato/2014
CONTÉUIDO: Arquitetônico, Corte BB, e Detalhes	ÁREA: 4.818 829,52 m²
RESPONSÁVEL TÉCNICO PELO PROJETO: Eng. Civil Claudete Skowronski Canal CREA n. 063.131-9	PRANCHA: Veridiane
	ARQUIVO: quadraesporta.dwg

02