



QUADRO ESPECIFICAÇÃO DE REVESTIMENTOS - AMPLIAÇÃO				
DESCRIÇÃO DA DEPENDÊNCIA	PISO	TIPO DE REVESTIMENTO		PINTURA
		PAREDE	FORRO	
FISIOTERAPIA	Cerâmica 30x30cm em diagonal com moldura em paralelo	Chapisco, emboço e reboco	Todas as salas receberão chapisco, emboço, reboco e pintura acrílica	acrílica
DEPÓSITO 01	Cerâmica 30x30cm em paralelo	Chapisco, emboço e reboco		acrílica
DEPÓSITO 02	Cerâmica 30x30cm em paralelo	Chapisco, emboço e reboco		acrílica
CALÇADA	Cerâmica 30x30cm em paralelo	Chapisco, emboço e reboco		acrílica

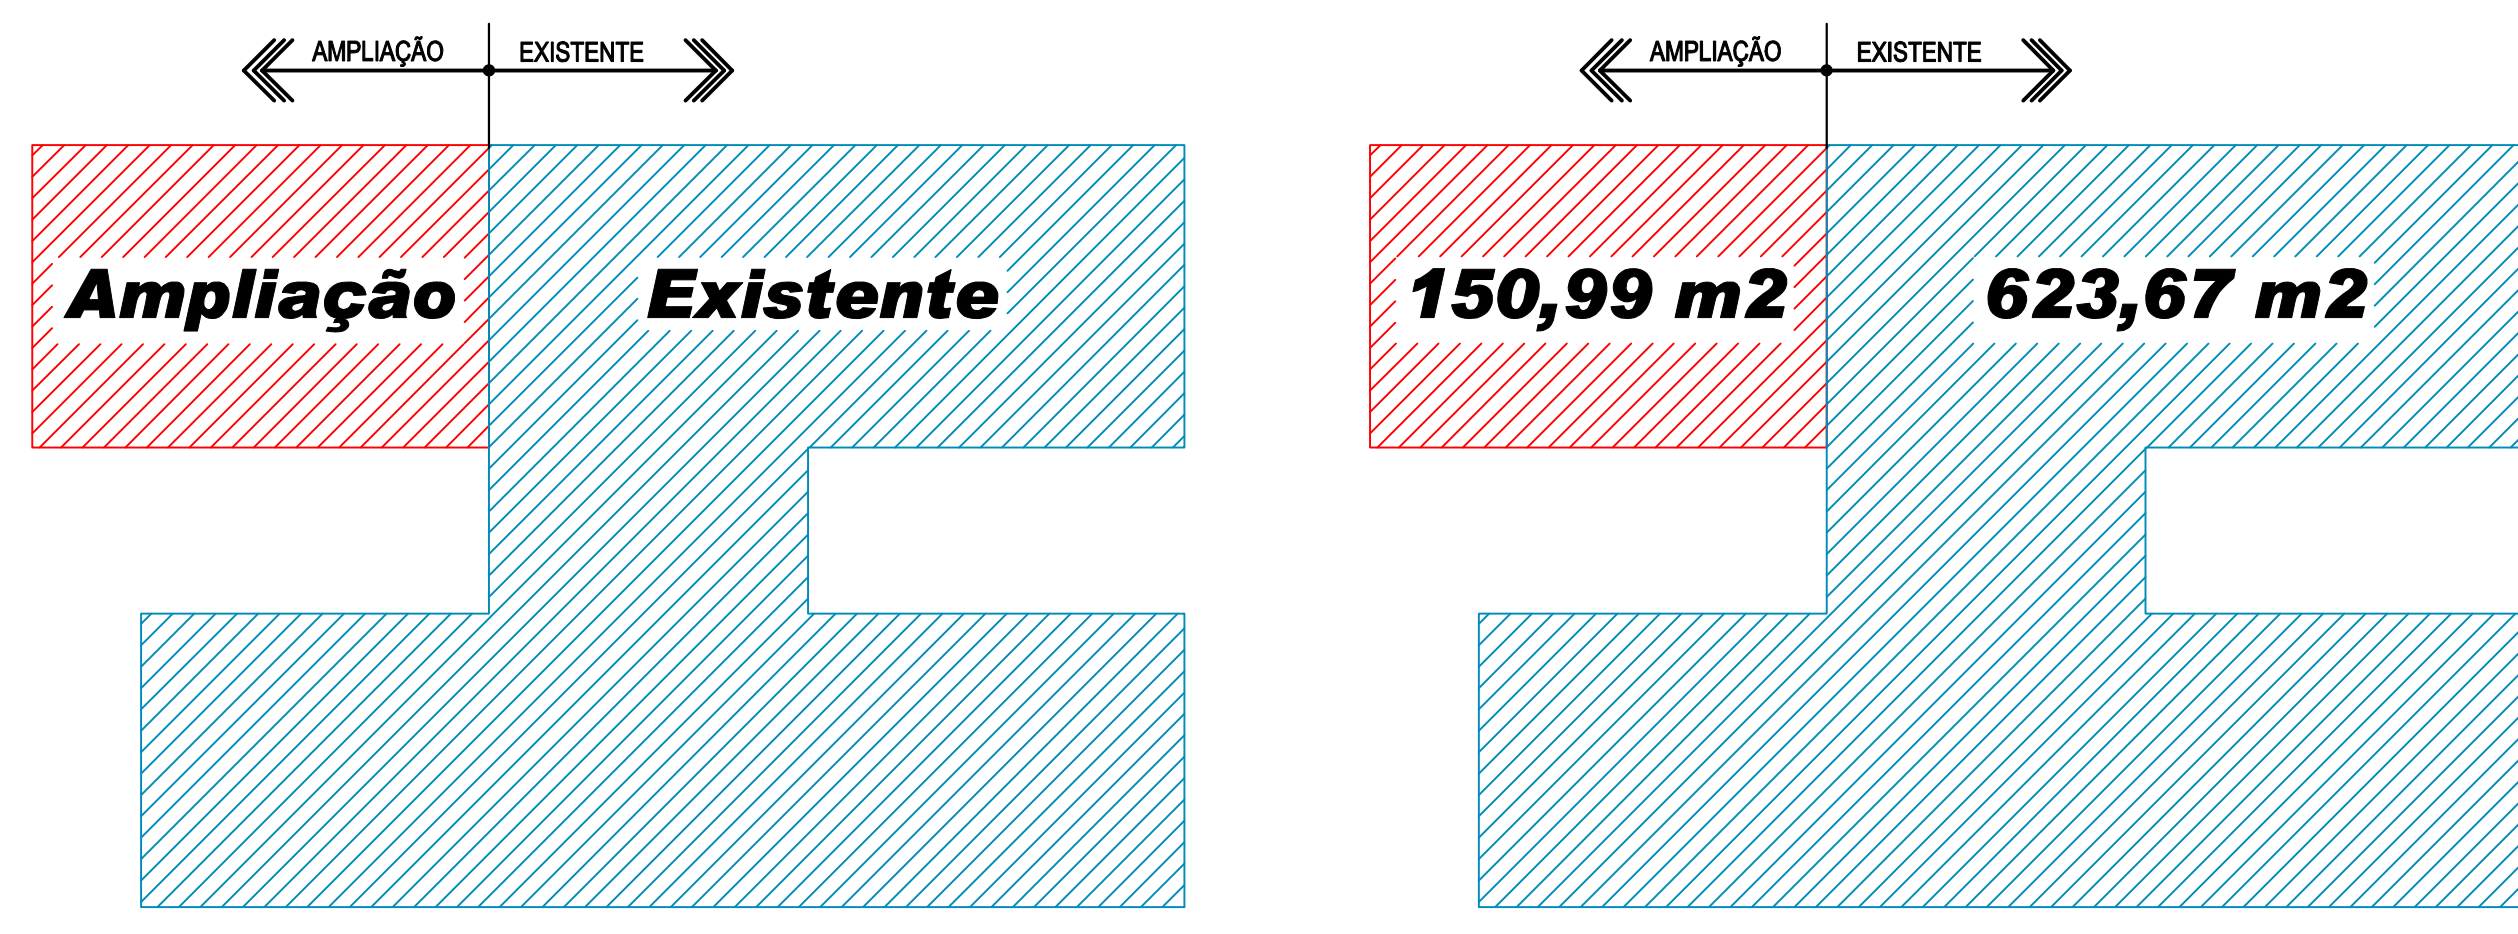

- REVESTIMENTOS DE PISO:**
- 1 Cerâmica 20x20cm em paralelo
 - 2 Cerâmica 30x30cm em paralelo
 - 3 Cerâmica 20x20cm em diagonal com moldura em paralelo
 - 4 Cerâmica 30x30cm em diagonal com moldura em paralelo
- REVESTIMENTOS DE PAREDE:**
- 1 Cerâmica 20x20cm até o teto
 - 2 Cerâmica 30x30cm até 1.60m
 - 3 Chapisco, emboço e reboco
 - 4 Chapisco, emboço e massa epóxi
- REVESTIMENTOS DE FORRO:**
- Todas as salas receberão chapisco, emboço, reboco e pintura acrílica
- PINTURA:**
- 1 Pintura acrílica
 - 2 Pintura epóxi

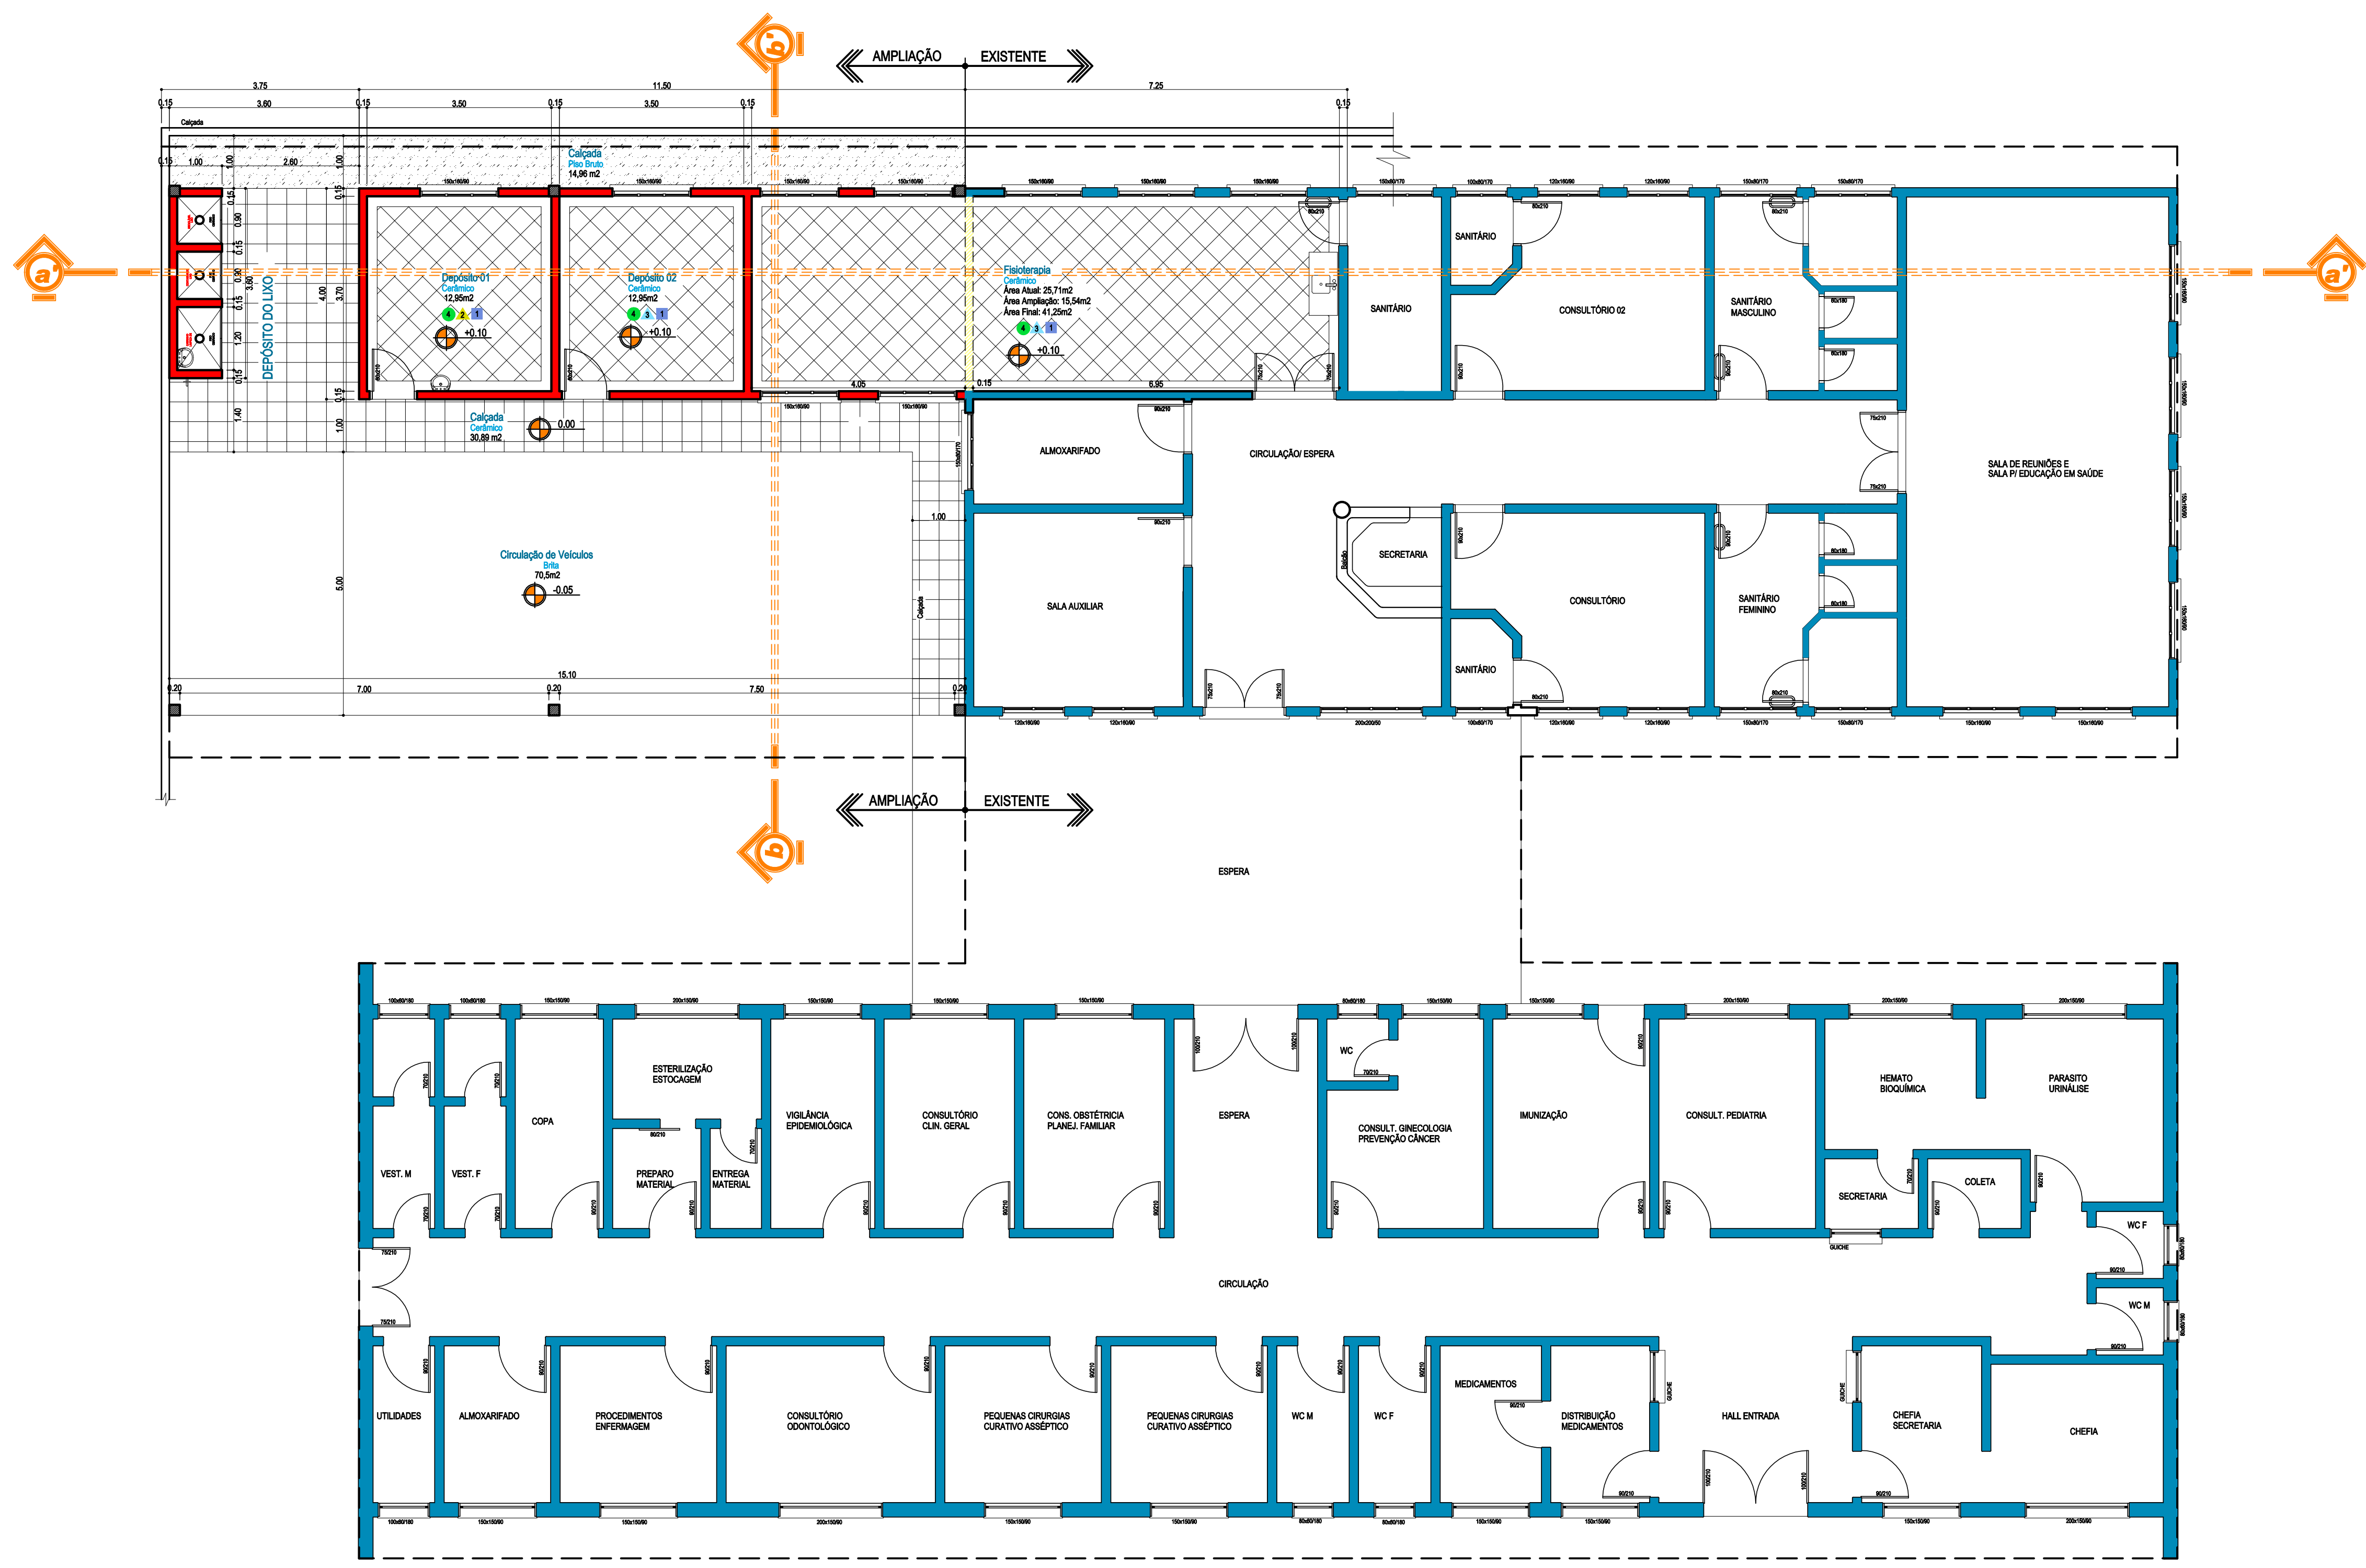

- LEGENDA:**
- PAREDES EXISTENTES
 - - - PAREDES A DEMOLIR
 - PAREDES A EDIFICAR - ATÉ VIGA SUPERIOR
 - PAREDES A EDIFICAR - ATÉ 2.10m

PLANTA BAIXA
ESCALA 1:75

ARQUITETONICO

QUADRO DE REVISÕES

Nº	DESCRIÇÃO DA REVISÃO	DATA	FEITO POR	APROVADO POR
01	REVISÃO DE HOMENEAÇÃO	Outubro de 2015		
02	REVISÃO DE HOMENEAÇÃO			
03	REVISÃO DE HOMENEAÇÃO			



AMOSC
ASSOCIAÇÃO DOS MUNICÍPIOS DO OESTE DE SANTA CATARINA

MUNICÍPIO DE JARDINÓPOLIS

LOCALIZAÇÃO: Ampliação Unidade Sanitária		ESCALA: INDICADA
ENDEREÇO DA OBRA: Sede do Município		DATA: OUTUBRO/2015
CONTÉUDO: Planta Baixa	Nº DO PROJETO: 4.899	ÁREA DE AMPLIAÇÃO: 150,99 m²
RESPONSÁVEL TÉCNICO PELO PROJETO: Engenheiro Civil Jorge César Drews	CREA n. 41.748-6	DESENHISTA: Laura Fiabane
		ARQUIVO: AmpUnidSanIt.dwg