



PLANTA BAIXA
ESCALA 1:75

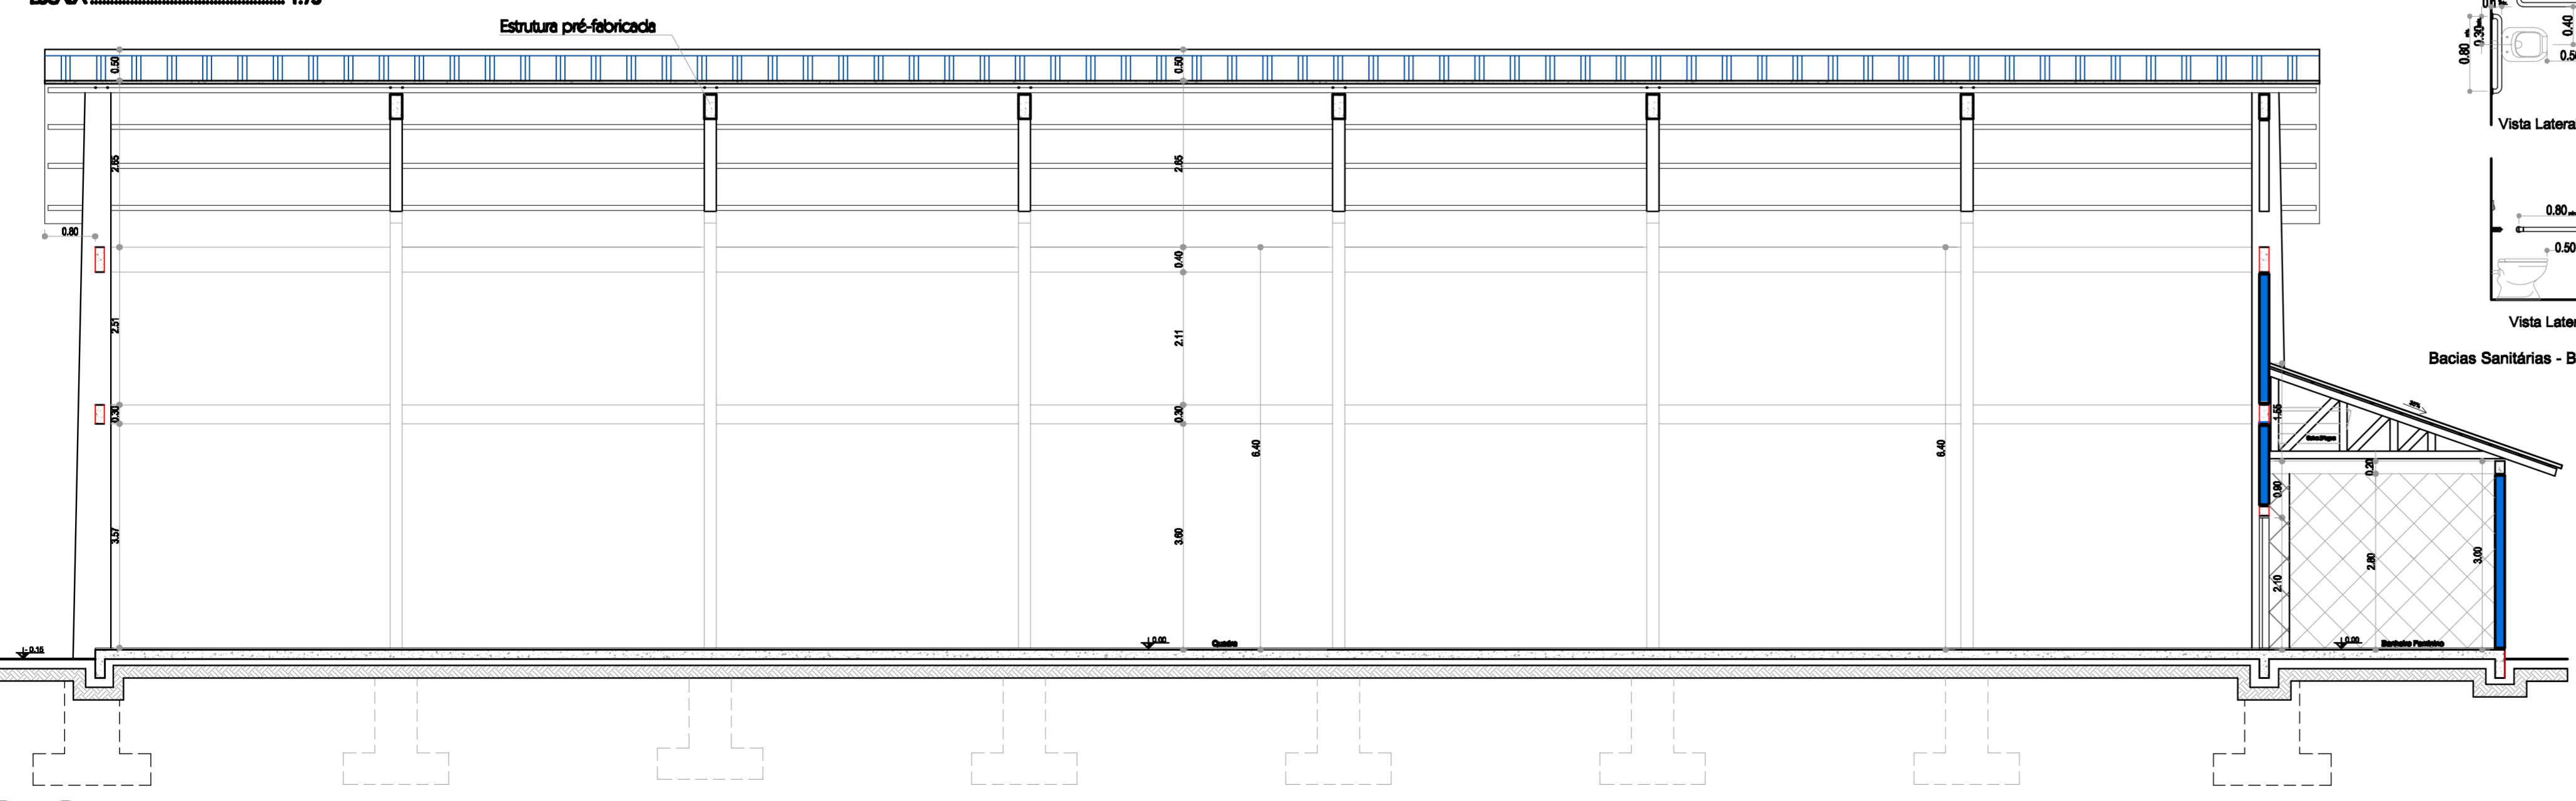


CORTE 'B-B'
ESCALA 1:75

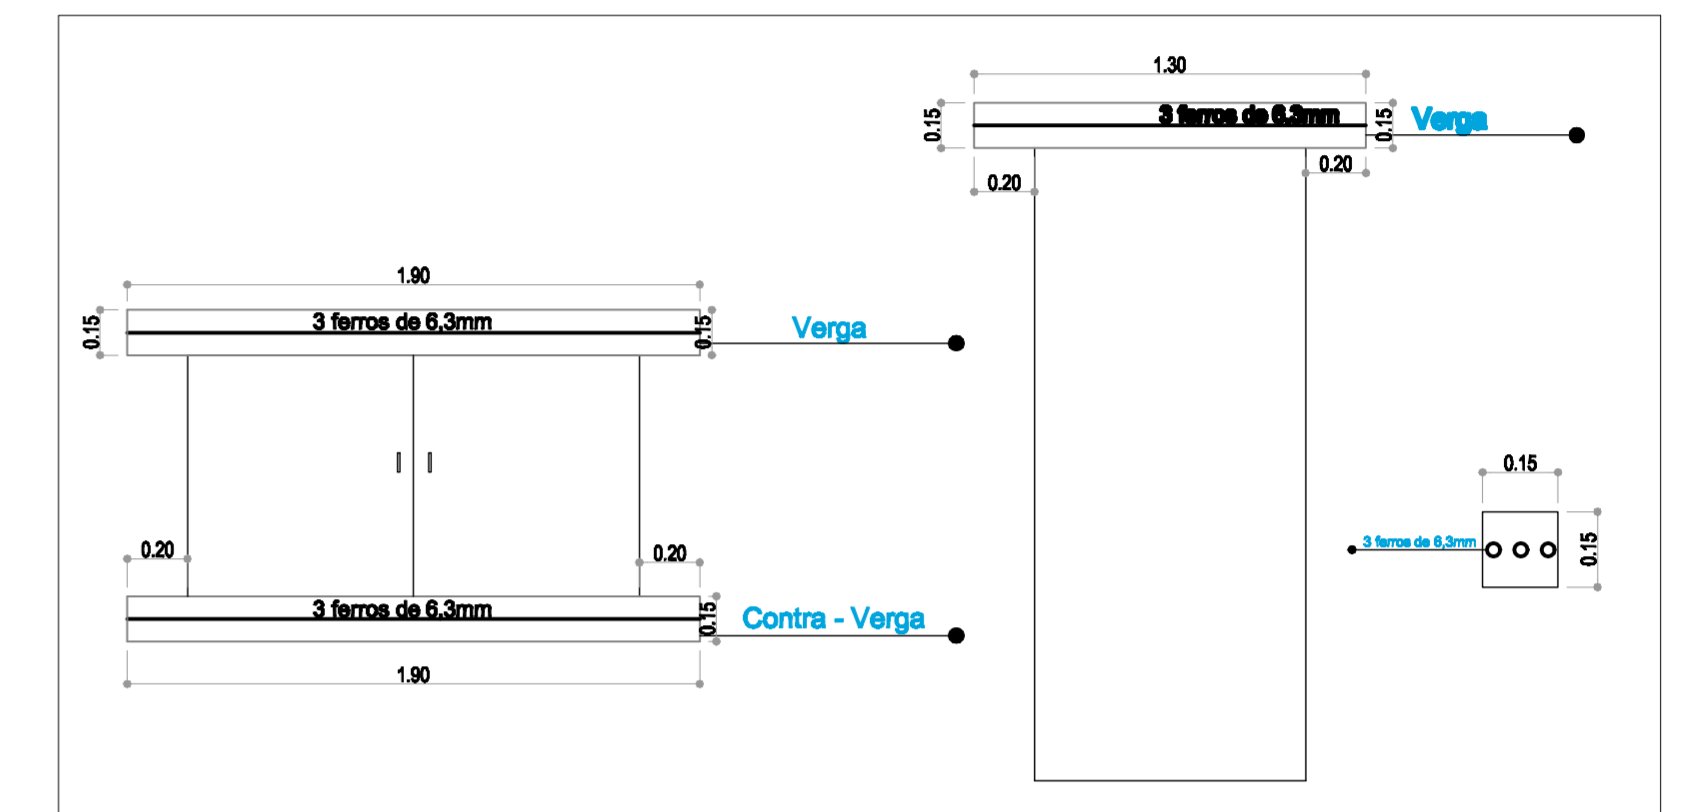

DET. VERGA E CONTRA - VERGA
ESCALA 1:900

DET. BACIA SANITÁRIA

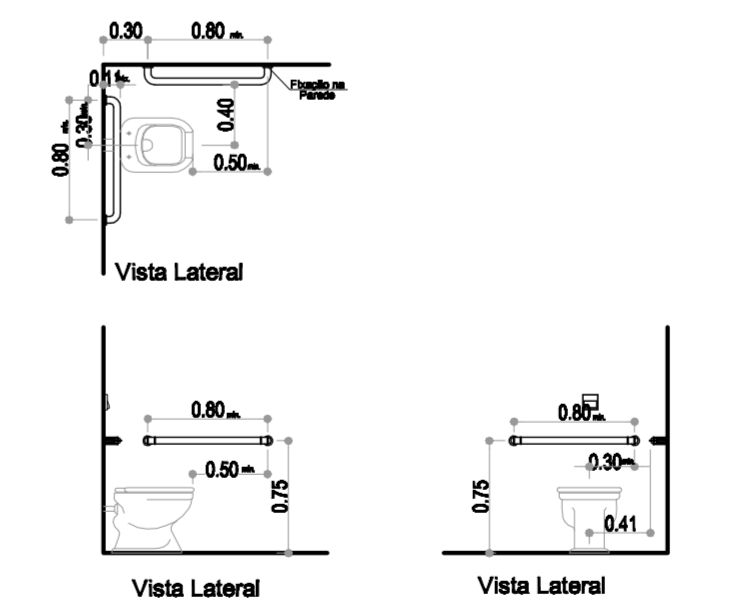

Bacias Sanitárias - Barras de apoio Lateral e de Fundo - Exemplo



PREFEITURA MUNICIPAL DE JARDINÓPOLIS

PROJEÇÃO QUADRA ESPORTIVA	ESCALA INDICADA
ENDEREÇO DA OBRA SEDE DO MUNICÍPIO	DATA Junho/2013
CONTÉUDO Arquitetônico, Corte BB, e Detalhes	ÁREA DO PROJETO 4.707
RESPONSÁVEL TÉCNICO PELO PROJETO Eng. Civil Claudete Skowronski Canal	ÁREA 899,52 m²
	DESENHISTA Vericiane
	ARQUIVO quadra de esporte.dwg

01