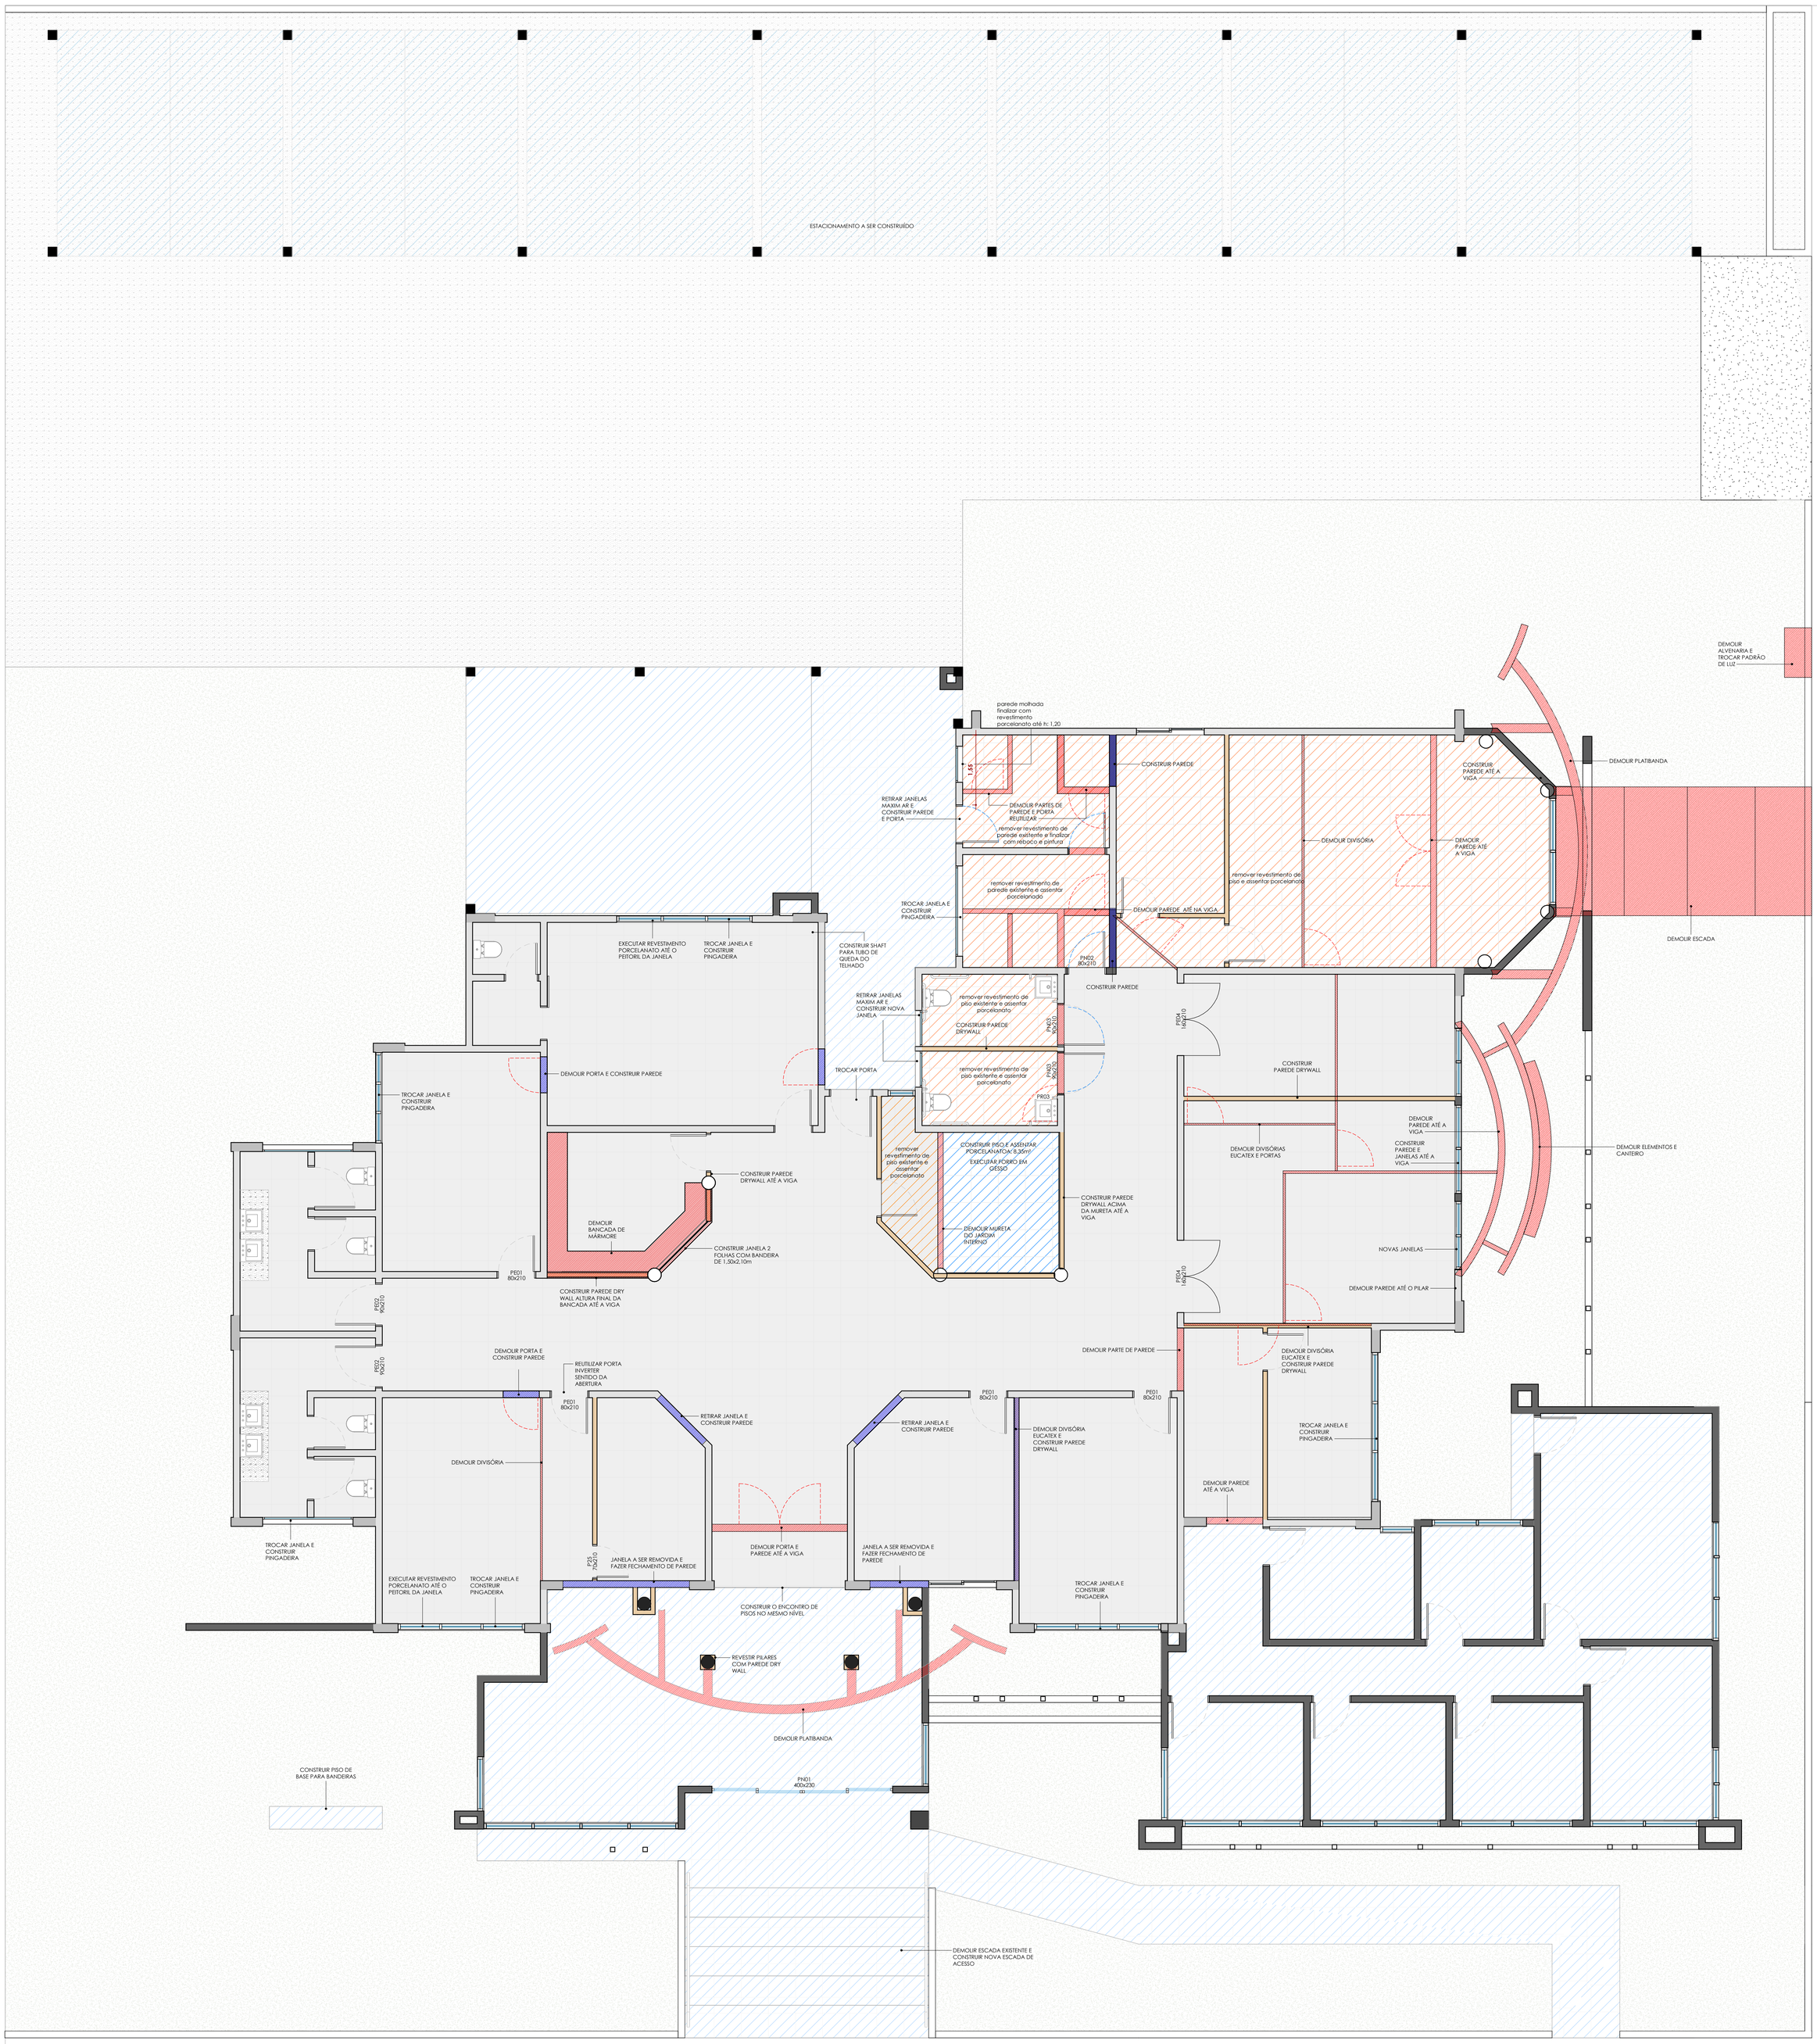


N

PLANTA BAIXA DE CONSTRUIR E DEMOLIR

ESCALA 1:50

LEGENDA DE PISOS	LEGENDA DE FORROS
A PISO CERÂMICO PORCELANATO CINZA ACETINADO A PISO CERÂMICO PORCELANATO- EXTERNO ANTIDERRAPANTE A PISO CONCRETO POLIDO	1 LAJE DE CONCRETO COM PINTURA NA COR BRANCA 2 FORRO DE GESSO COM PINTURA NA COR BRANCA
LEGENDA ACABAMENTO DAS PAREDES	**LEGENDA PAREDES**
1 PINTURA INTERNA- COR CINZA : NÉVOA DA MANHÃ SUVINIL OU SIMILAR 2 REVESTIMENTO CERÂMICO PORCELANATO A DEFINIR 3 PINTURA EXTERNA NA COR PERGAMINHO SUVINIL OU SIMILAR 4 REVESTIMENTO PORCELANATO TIPO TIJOLINHO - REVESTIMENTO SOLOS COTTO MESH 7X26cm Ao OU SIMILAR DE ACORDO COM AS IMAGENS 3D 5 PINTURA EXTERNA NA COR CARVÃO DE LENHA SUVINIL OU SIMILAR	PAREDES A DEMOLIR PAREDES A CONSTRUIR PAREDES DE ALVENARIA EXISTENTES PAREDES DE ALVENARIA NOVA/AMPLIAÇÃO PAREDES DRYWALL -NOVA/AMPLIAÇÃO TELHADO A SER TROCADO TELHADO NOVO/CONSTRUIR PISO NOVO PISO A SER TROCADO (APENAS PORCELANATO)

Estado de Santa Catarina

MUNICÍPIO DE JARDINÓPOLIS

OBRA:

REFORMA E AMPLIAÇÃO DO CENTRO ADMINISTRATIVO

RESPONSÁVEL TÉCNICA:

EDELCI MINGOTTI:02882082002

Assinado digitalmente por EDELCI MINGOTTI:02882082002
ND: CrBR, O=ICP-Brasil, OU=VideoConferencia, OU=83524728000140, OU=RFB e-CNPJ A1, Federal do Brasil - RFB, OU=RFB e-CNPJ A1, C=Brasil (em branco), CN=EDELCI MINGOTTI:02882082002
Razão: Eu sou o autor deste documento
Localização:
Data: 2026.06.12 14:47:50-03'00'
Foxit PDF Reader Versão: 2024.4.0

EDELCI MINGOTI
CREA/SC 166074-3

PROPRIETÁRIO

MUNICIPIO DE JARDINOPOLIS:80637457000140

Assinado digitalmente por MUNICIPIO DE JARDINOPOLIS:80637457000140
ND: CrBR, S=SC, L=JARDINOPOLIS, O=ICP-Brasil, OU=Videoconferencia, OU=42909112000100, OU=Secretaria da Receita Federal do Brasil - RFB, OU=ARIONCERT, OU=RFB e-CNPJ A1, CN=MUNICIPIO DE JARDINOPOLIS:80637457000140
Razão: Eu sou o autor deste documento
Localização:
Data: 2026.06.12 14:48:39-03'00'
Foxit PDF Reader Versão: 2024.4.0

MUNICÍPIO DE JARDINÓPOLIS
CNPJ: 80.637.457/0001-40

PRANCHA : 04	**REFERÊNCIA:** PLANTA BAIXA CONSTRUIR E DEMOLIR	**ÁREA :** 816,12m²
ESCALA INDICADA		**DATA :** 25/05/2026
PROJETISTA : VANESSA PEGORINI RECH CAU A154863-8		