PLANTA BAIXA TÉCNICA

ESCALA 1:50

AVENIDA GETÚLIO VARGAS

RUA CARLOS PAVAN


VAGA 14 — A= 13,26 m² — P: BRITA
VAGA 13 — A= 13,24 m² — P: BRITA
VAGA 12 — A= 13,48 m² — P: BRITA
VAGA 11 — A= 13,24 m² — P: BRITA
VAGA 10 — A= 13,48 m² — P: BRITA
VAGA 09 — A= 13,24 m² — P: BRITA
VAGA 08 — A= 13,48 m² — P: BRITA
VAGA 07 — A= 13,24 m² — P: BRITA
VAGA 06 — A= 13,48 m² — P: BRITA
VAGA 05 — A= 13,24 m² — P: BRITA
VAGA 04 — A= 13,48 m² — P: BRITA
VAGA 03 — A= 13,24 m² — P: BRITA
VAGA 02 — A= 13,48 m² — P: BRITA
VAGA 01 — A= 13,00 m² — P: BRITA

MURETA JARDIM H:30cm
MURETA JARDIM H:1,80m
MURETA JARDIM H:1,10m
JARDIM
PROJEÇÃO ABA COBERTURA
NOVO PADRÃO DE ENERGIA
PILARES DE 20X20cm
ÁREA PERMEÁVEL BRITA
rampa em concreto a:13,40m²
ELEVAÇÃO 03
ELEVAÇÃO 04
ELEVAÇÃO 02
ELEVAÇÃO 01


VAGA — A:20,527 m² — 3 C — 0,00
VAGA PCD — A:21,721 m² — 3 C
CIRC. ACESSO SECUNDÁRIO — A:25,906 m² — 3 C — 0,00
SHAFT - LEVAR ATÉ A CAIXA PLUVIAL
CAIXA PLUVIAL EXISTENTE
DEPÓSITO — A:8,125 m² — 2 1 — 1,00
parede molhada finalizar com revestimento cerâmico até h: 1,20
COZINHA — A:8,125 m² — 2 1 — 1,00
CASA DE GÁS — VER DETALHE 4
BAN. PCD.FEM. — A:4,800 m² — 2 1 — ESPELHO 50X100cm
BAN.PCD.MASC — A:4,950 m² — 2 1 — ESPELHO 50X100cm
PORTA COM FECHADURA DIGITAL BIOMÉTRICA
EXECUTAR FORO DE GESSO NESTE AMBIENTE
DIGITALIZAÇÃO — A:9,480 m² — 1 2
ALMOXARIFADO — A:35,012 m² — 1 2 — 0,00
DIVISÓRIA DRYWALL H: ATÉ O FORRO/LAJE
FAZER O FECHAMENTO DE PAREDE DE ALVENARIA ATÉ A VIGA
CONSTRUIR O ENCONTRO DE PISOS NO MESMO NÍVEL
MURETA H:50cm, ACIMA VIGA EM BALANÇO H:50cm
PAREDE DETALHE DA FACHADA.
TUBOS DE ALUMÍNIO 10X10cm
MURETA H:15cm, ACIMA VIGA EM BALANÇO H:50cm
EMPENHOS — A:16,200 m² — 1 1
LICITAÇÃO — A:29,269 m² — 1 1 — 0,00
PREFEITO — A:27,000 m² — 1 1
VICE PREFEITO — A:10,142 m² — 1 1 2
CONSTRUIR PAREDE DRY WALL ALTURA FINAL DA BANCADA ATÉ A VIGA
CONSTRUIR JANELA 2 FOLHAS COM BANDEIRA DE 1,50x2,10m
EXECUTAR FORO DE GESSO NESTE AMBIENTE PARA PASSAGEM DE ENCANAMENTO DE AR CONDICIONADO
CONTABILIDADE — A:16,993 m² — 1 1 2
JURÍDICO — A:12,151 m² — 0,00
CIRCULAÇÃO — A:92,422 m² — 1 1 — 0,00
PORTAS A SEREM REAPROVEITADAS FAZER NOVA PINTURA NA COR BRANCA
BANHEIRO FEM. — A:7,718 m² — 4 1
BANHEIRO MASC. — A:7,686 m² — 4 1
RECURSOS HUMANOS — A:22,187 m² — 1 1 1
ARQUIVO — A:9,084 m² — 1 1 1
CONTROLE INTERNO — A:13,764 m² — 1 1 1
TRIBUTAÇÃO — A:17,507 m² — 1 1 1
CIRCULAÇÃO — A:7,341 m² — 1 1 1
DOCUMENTOS — A:9,764 m² — 1 1 1
JURIDICO — A:7,850 m² — 1 2 1
T.I — A:18,999 m² — 1 1 2
FISCAL DE CONTRATOS — A:6,249 m² — 1 2 1
CIRCULAÇÃO — A:14,936 m² — 1 1 2
ENGENHARIA — A:7,800 m² — 1 1 2
ARQUITETURA — A:7,800 m² — 1 1 2
TESOURARIA — A:7,540 m² — 1 1 2
MARKETING — A:10,395 m² — 1 1 2
RECEPÇÃO — A:42,493 m² — 1 1 2
HALL ACESSO PRINCIPAL — A:8,109 m² — 3 1
PROJ. FORRO DE GESSO ABAIXO DA VIGA EXISTENTE. ALINHAR DE UMA PAREDE A OUTRA.
REVESTIR PILARES COM PAREDE DRYWALL
PROJEÇÃO A AVANÇO DA COBERTURA
PROJ. AVANÇO COBERTURA
PROJEÇÃO PERGOLADO — VER DETALHE 03
PISO EM CONCRETO ARMADO PARA MASTRO DAS BANDEIRAS
PROJ.MARQUISE EM ESTRUTURA METÁLICA E ACABAMENTO EM ACM ACO CORTEN — VER DETALHE 02
ESCADA DE ACESSO BASE EM ALVENARIA
CORRIMÃO
MURETA INCLINADA H:40cm
MURETA H:40cm
MURETA H:30cm
MURETA DE ALVENARIA H:50cm ACIMA TUBOS DE ALUMÍNIO 10X10
MURETA DE CONCRETO PARA FIXAÇÃO DOS TUBOS H:10cm
PISO INCLINADO I:2% C: 17,54m
TUBO DE QUEDA DO TELHADO
PAREDE EM AVANÇO/SHAFT
PAREDE EM AVANÇO DA COBERTURA
floreira
ÁREA PERMEÁVEL GRAMA
ÁREA PERMEÁVEL BRITA

LEGENDA DE PISOS	LEGENDA DE FORROS
1 PISO CERÂMICO PORCELANATO CINZA ACETINADO	1 LAJE DE CONCRETO COM PINTURA NA COR BRANCA
2 PISO CERÂMICO PORCELANATO- EXTERNO ANTIDERRAPANTE	2 FORRO DE GESSO COM PINTURA NA COR BRANCA
3 PISO CONCRETO POLIDO	
LEGENDA ACABAMENTO DAS PAREDES	**LEGENDA PAREDES**
1 PINTURA INTERNA- COR CINZA : NÉVOA DA MANHÃ SUVINIL OU SIMILAR	PAREDES A DEMOLIR
2 REVESTIMENTO CERÂMICO PORCELANATO A DEFINIR	PAREDES A CONSTRUIR
3 PINTURA EXTERNA NA COR PERGAMINHO SUVINIL OU SIMILAR	PAREDES DE ALVENARIA EXISTENTES
4 REVESTIMENTO PORCELANATO TIPO TIJOLINHO - REVESTIMENTO SOLOS COTTO MESH 7X26cm MO OU SIMILAR DE ACORDO COM AS IMAGENS 3D	PAREDES DE ALVENARIA NOVA/AMPLIAÇÃO
5 PINTURA EXTERNA NA COR CARVÃO DE LENHA SUVINIL OU SIMILAR	PAREDES DRYWALL -NOVA/AMPLIAÇÃO
	TELHADO A SER TROCADO
	TELHADO NOVO/CONSTRUIR
	PISO NOVO
	PISO A SER TROCADO (APENAS PORCELANATO)


DETALHE 02 - MARQUISE
PLANTA BAIXA
ESCALA 1/25

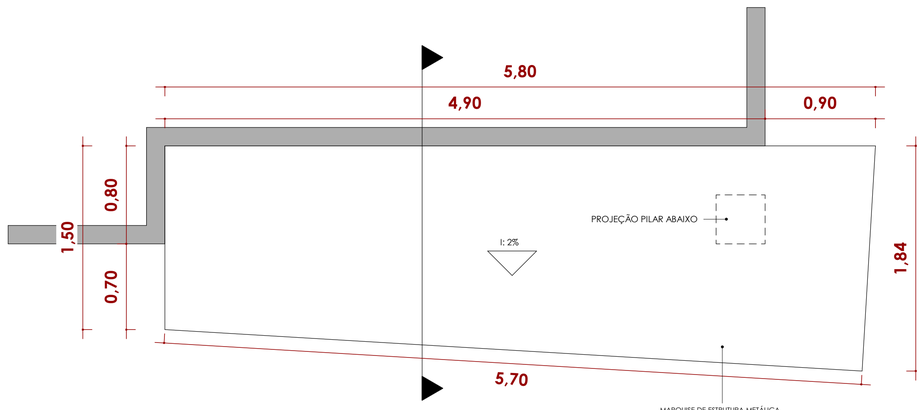

DETALHE 02 - MARQUISE
CORTE
ESCALA 1/25

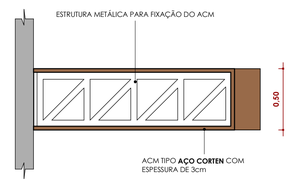

DETALHE 03 - CASA DE GÁS
VISTA FRONTAL
ESCALA 1:25

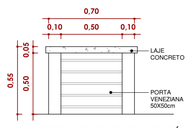

Estado de Santa Catarina
MUNICÍPIO DE JARDINÓPOLIS

OBRA:
REFORMA E AMPLIAÇÃO DO CENTRO ADMINISTRATIVO

RESPONSÁVEL TÉCNICA:
EDELCI MINGOTTI:02882082002
Assinado digitalmente por EDELCI MINGOTTI:02882082002
ND: C=BR, O=ICP-Brasil, OU=VideoConferencia, OU=83524728000140, OU=Secretaria da Receita Federal do Brasil - RFB, OU=RFB e-CPF A3, OU=(em branco), CN=EDELCI MINGOTTI:02882082002
Razão: Eu sou o autor deste documento
Localização:
Data: 2026.06.12 14:49:29-03'00'
Foxit PDF Reader Versão: 2024.4.0
EDELCI MINGOTI
CREA/SC 166074-3

PROPRIETÁRIO
MUNICIPIO DE JARDINOPOLIS:80637457000140
Assinado digitalmente por MUNICIPIO DE JARDINOPOLIS:80637457000140
ND: C=BR, S=SC, L=JARDINOPOLIS, O=ICP-Brasil, OU=00000000videoconferencia, OU=83524728000140, OU=Secretaria da Receita Federal do Brasil - RFB, OU=AR ONCERT, OU=RFB e-CNPJ A1, CN=MUNICIPIO DE JARDINOPOLIS:80637457000140
Razão: Eu sou o autor deste documento
Localização:
Data: 2026.06.12 14:50:12-03'00'
Foxit PDF Reader Versão: 2024.4.0
MUNICÍPIO DE JARDINÓPOLIS
CNPJ: 80.637.457/0001-40

PRANCHA : 05	**REFERÊNCIA:** PLANTA BAIXA TÉCNICA	**ÁREA :** 816,12m²
ESCALA INDICADA		**DATA :** 25/05/2026
PROJETISTA : VANESSA PEGORINI RECH CAU A154863-8		