
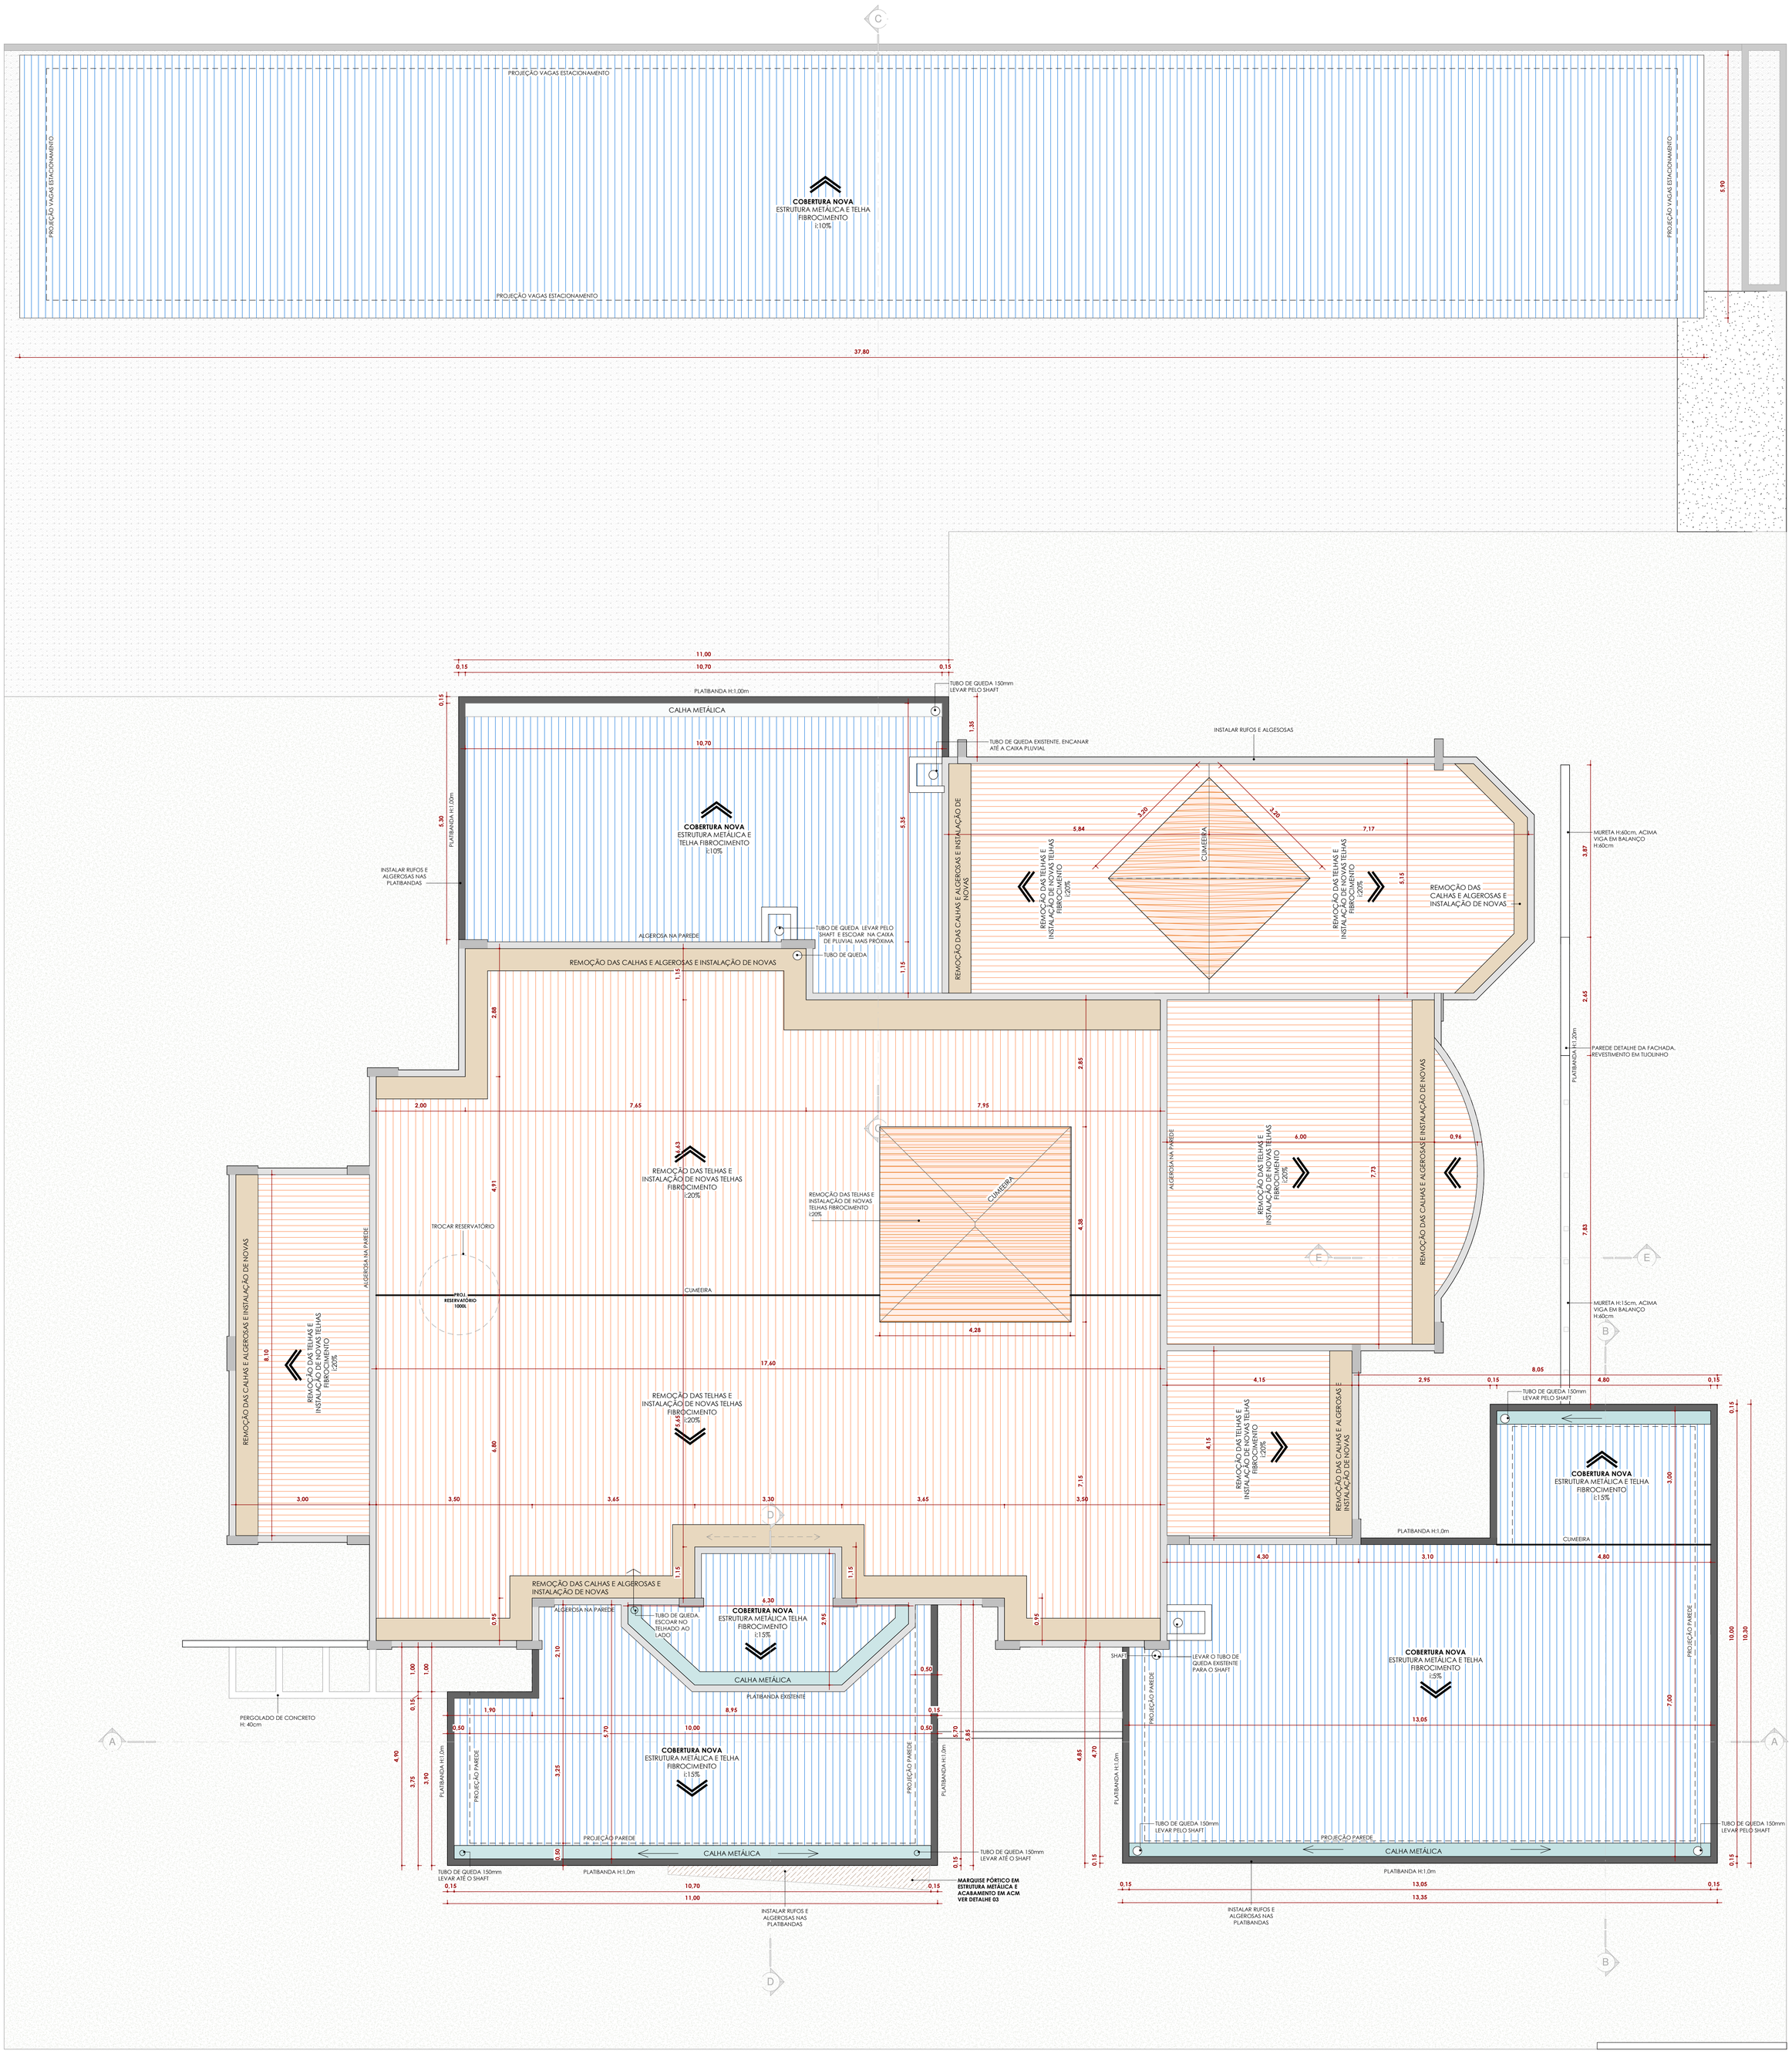


N

PLANTA DE COBERTURA


ESCALA 1:50

LEGENDA DE PISOS	LEGENDA DE FORROS
PISO CERÂMICO PORCELANATO CINZA ACETINADO	LAJE DE CONCRETO COM PINTURA NA COR BRANCA
PISO CERÂMICO PORCELANATO- EXTERNO ANTIDERRAPANTE	FORRO DE GESSO COM PINTURA NA COR BRANCA
PISO CONCRETO POLIDO	
LEGENDA ACABAMENTO DAS PAREDES	**LEGENDA PAREDES**
PINTURA INTERNA- COR CINZA : NÉVOA DA MANHÃ SUVINIL OU SIMILAR	PAREDES A DEMOLIR
REVESTIMENTO CERÂMICO PORCELANATO A DEFINIR	PAREDES A CONSTRUIR
PINTURA EXTERNA NA COR PERGAMINHO SUVINIL OU SIMILAR	PAREDES DE ALVENARIA EXISTENTES
REVESTIMENTO PORCELANATO TIPO TIJOLINHO - REVESTIMENTO SOLOS COTTO MESH 7X24cm MQ OU SIMILAR DE ACORDO COM AS IMAGENS 3D	PAREDES DE ALVENARIA NOVA/AMPLIAÇÃO
PINTURA EXTERNA NA COR CARVÃO DE LENHA SUVINIL OU SIMILAR	PAREDES DRYWALL -NOVA/AMPLIAÇÃO
	TELHADO A SER TROCADO
	TELHADO NOVO/CONSTRUIR
	PISO NOVO
	PISO A SER TROCADO (APENAS PORCELANATO)

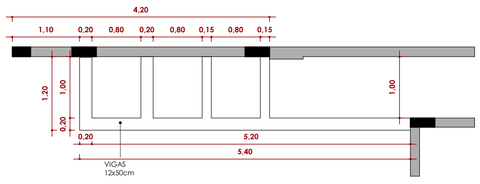

DETALHE 03 - PERGOLADO

PLANTA BAIXA
ESCALA 1:50

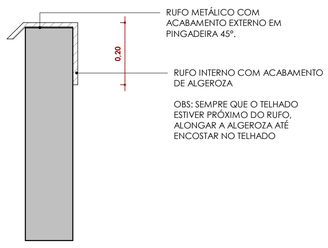

DETALHE RUFO PINGADEIRA+ALGEROSA

CORTE - RUFO PINGADEIRA+ALGEROSA
ESCALA 1:10

Estado de Santa Catarina

MUNICÍPIO DE JARDINÓPOLIS

OBRA:

REFORMA E AMPLIAÇÃO DO CENTRO ADMINISTRATIVO

RESPONSÁVEL TÉCNICA:

EDELCI MINGOTTI:02882082002

Assinado digitalmente por EDELCI MINGOTTI:02882082002
ND: C=BR, O=ICP-Brasil, OU=VideoConferencia, OU=83524728000140, OU=Secretaria da Receita Federal do Brasil - RFB, OU=RFB e-CPF A3, OU=(em branco), OU=EDELCI MINGOTTI:02882082002
Razão: Eu sou o autor deste documento
Localização:
Data: 2026.06.12 14:51:03-03'00'
Foxit PDF Reader Versão: 2024.4.0

EDELCI MINGOTI
CREA/SC 166074-3

PROPRIETÁRIO

MUNICIPIO DE JARDINOPOLIS:80637457000140

Assinado digitalmente por MUNICIPIO DE JARDINOPOLIS:80637457000140
ND: C=BR, S=SC, L=JARDINOPOLIS, O=ICP-Brasil, OU=videoconferencia, OU=42908113000100, OU=SECRETARIA DA RECEITA FEDERAL DO BRASIL - RFB, OU=AR SIGNER, OU=Certificado Pessoal A3, CN=MUNICIPIO DE JARDINOPOLIS:80637457000140
Razão: Eu sou o autor deste documento
Localização:
Data: 2026.06.12 14:51:32-03'00'
Foxit PDF Reader Versão: 2024.4.0

MUNICÍPIO DE JARDINÓPOLIS
CNPJ: 80.637.457/0001-40

PRANCHA : 06	**REFERÊNCIA:** PLANTA DE COBERTURA	**ÁREA :** 816,12m²
ESCALA INDICADA		**DATA :** 25/05/2026
PROJETISTA : VANESSA PEGORINI RECH CAU A154863-8		