

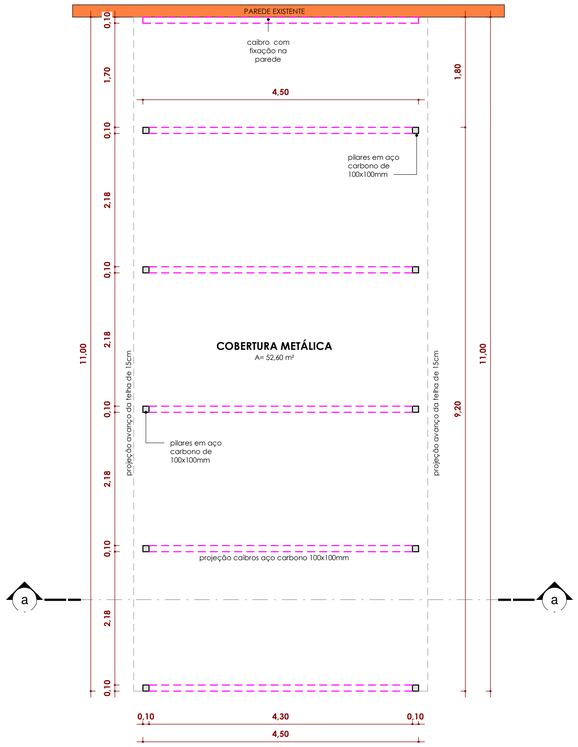

N

## SITUAÇÃO

ESCALA 1/5000





LOCALIZAÇÃO




## PLANTA BAIXA

** EXECUTAR PINTURA BRANCA EM TODOS OS TUBOS METÁLICOS

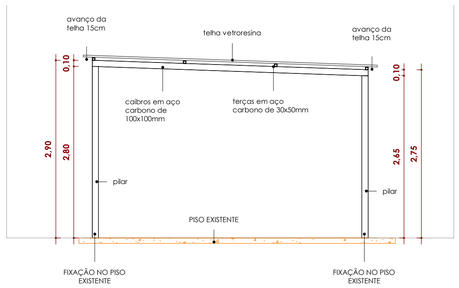
ESCALA 1:50




## CORTE AA

** EXECUTAR PINTURA BRANCA EM TODOS OS TUBOS METÁLICOS

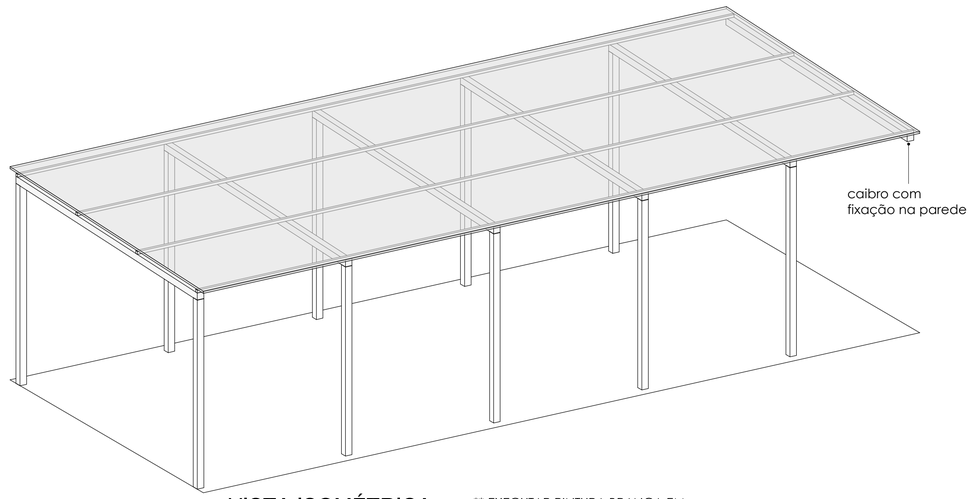ESCALA 1:50




## VISTA ISOMÉTRICA

** EXECUTAR PINTURA BRANCA EM TODOS OS TUBOS METÁLICOS

Estado de Santa Catarina

**MUNICÍPIO DE JARDINÓPOLIS**

**OBRA:**

COBERTURA CEI VALMOR DOMINGOS ALBERTI

**RESPONSÁVEL TÉCNICA:**

EDELCI MINGOTTI:02882082002

Assinado digitalmente por EDELCI MINGOTTI:02882082002
ND: C=BR, O=ICP-Brasil, OU=VideoConferencia, OU=85247280000140, OU=Secretaria da Receita Federal do Brasil - RFB, OU=RFB e-CPF A3, OU=(em branco), CN=EDELCI MINGOTTI:02882082002
Razão: Eu sou o autor deste documento
Localização:
Data: 2026.08.06 16:33:27-03'00'
Foxit PDF Reader Versão: 2024.4.0

EDELCI MINGOTI
CREA/SC 166074-3

**PROPRIETÁRIO**

MUNICIPIO DE JARDINOPOLIS:80637457000140

Assinado digitalmente por MUNICIPIO DE JARDINOPOLIS:80637457000140
ND: C=BR, S=SC, L=JARDINOPOLIS, O=ICP-Brasil, OU=videoconferencia, OU=42909112000100, OU=Secretaria da Receita Federal do Brasil - RFB, OU=ARONICERT, OU=RFB e-CNPJ A1, CN=MUNICIPIO DE JARDINOPOLIS:80637457000140
Razão: Eu sou o autor deste documento
Localização:
Data: 2026.08.06 16:34:18-03'00'
Foxit PDF Reader Versão: 2024.4.0

MUNICÍPIO DE JARDINÓPOLIS
CNPJ: 80.637.457/0001-40

| | | |
|---|---|---|
| **PRANCHA :** 01 \| 01 | **REFERÊNCIA:** SITUAÇÃO<br>PLANTA BAIXA<br>CORTE AA<br>VISTA ISOMÉTRICA | **ÁREA :** 52,80m² |
| ESCALA INDICADA | | **DATA** 05/08/2026 |
| **DESENHO :** VANESSA PEGORINI RECH | | |