



**PAV. ASFALTICA
TRECHO 1**

ESCALA: _____ 1: 75

Avenida	Comp	L	Ir	P	Ip	Área
Santo Antonio	230,00m	11,10m	2,7 %	1,50m	1,0 %	2.553,00 m ²
TOTAL:						2.553,00m²

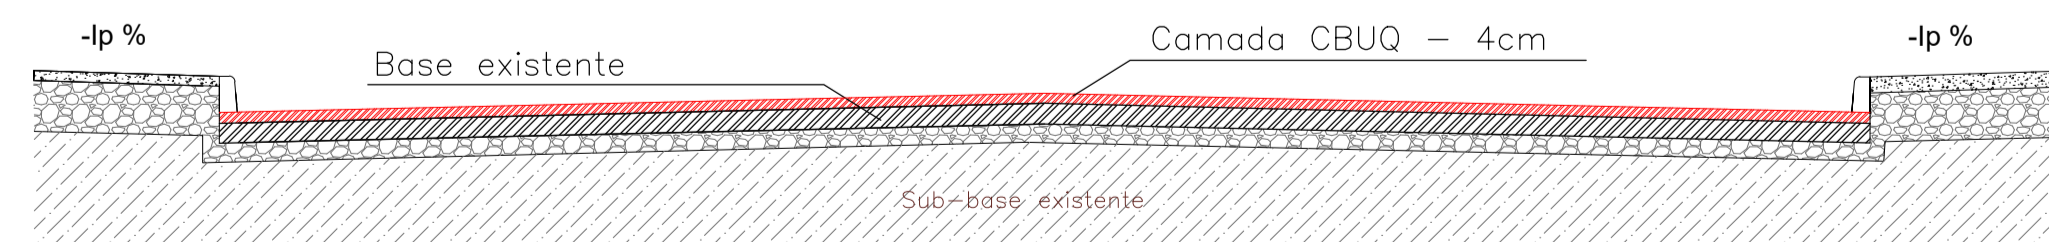


DETALHES DA PAVIMENTAÇÃO TRECHO 1

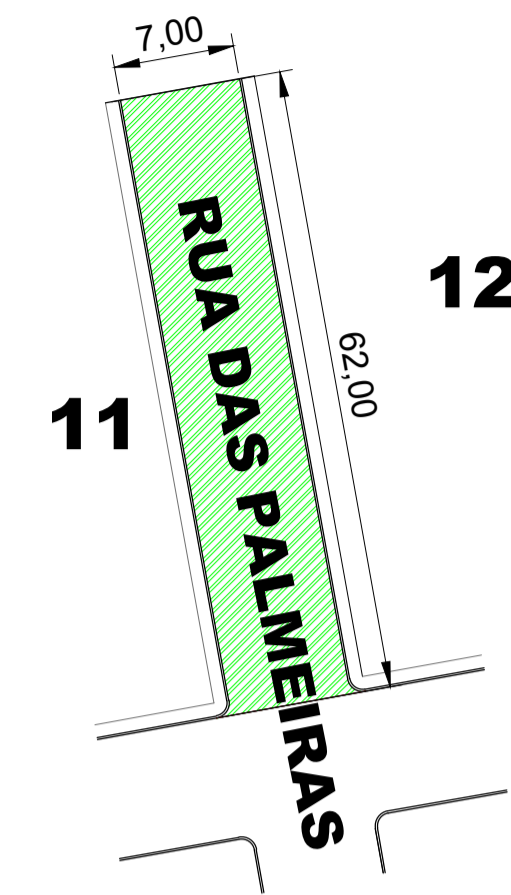

**PAV. ASFALTICA SOBRE LEITO NATURAL
TRECHO 2**

ESCALA: _____ 1: 50

Rua	Comp	L	Ir	P	Ip	Área
Das Palmeiras	62,00m	7,00m	2,7 %	1,50m	1,0 %	434,00 m ²
TOTAL:						434,00m²

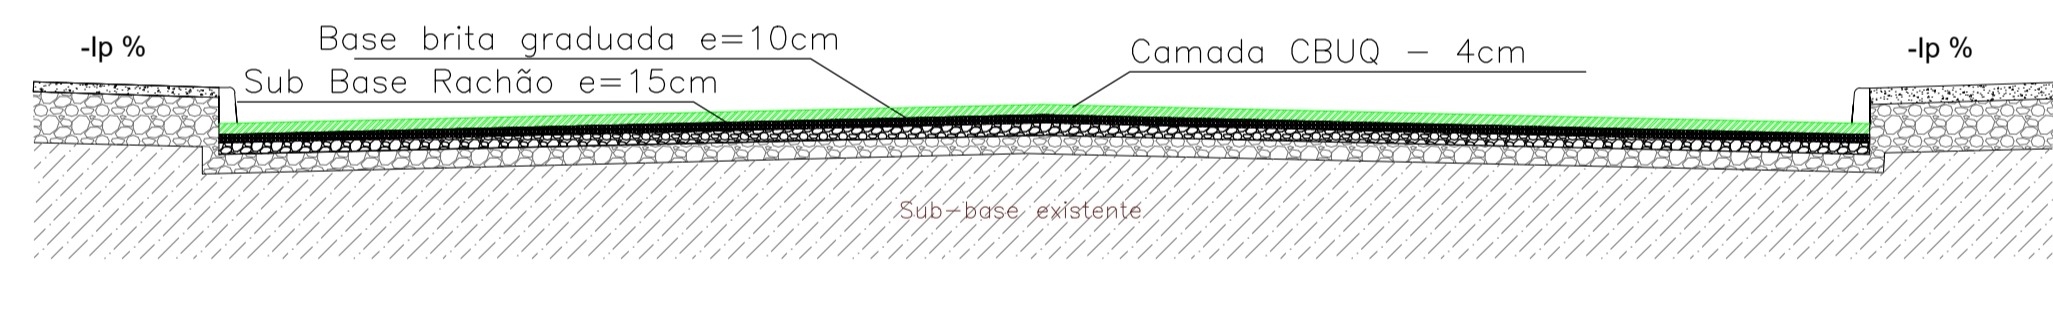

DETALHES DA PAVIMENTAÇÃO TRECHO 2

OBRA PAVIMENTAÇÃO ASFALTICA AV. SANTO ANTONIO RUA DAS PALMEIRAS		
RESP. TECNICO EDELCI MINGOTTI CREA/SC 166074-3	LOCAL MUNICIPIO DE JARDINOPOLIS CNPJ: 80.637.457/0001-40	
PRANCHA 02	REFERENCIA DETALHES	AREA 2.987,00M ²
ESCALA INDICADA		DATA 13/05/2022