



Av.	Comp	L	Ir	P	Ip	Área
Getulio Vargas	20,00m	14,00m	2,7 %	1,50m	1,0 %	280,00 m ²
TOTAL:						280,00m ²

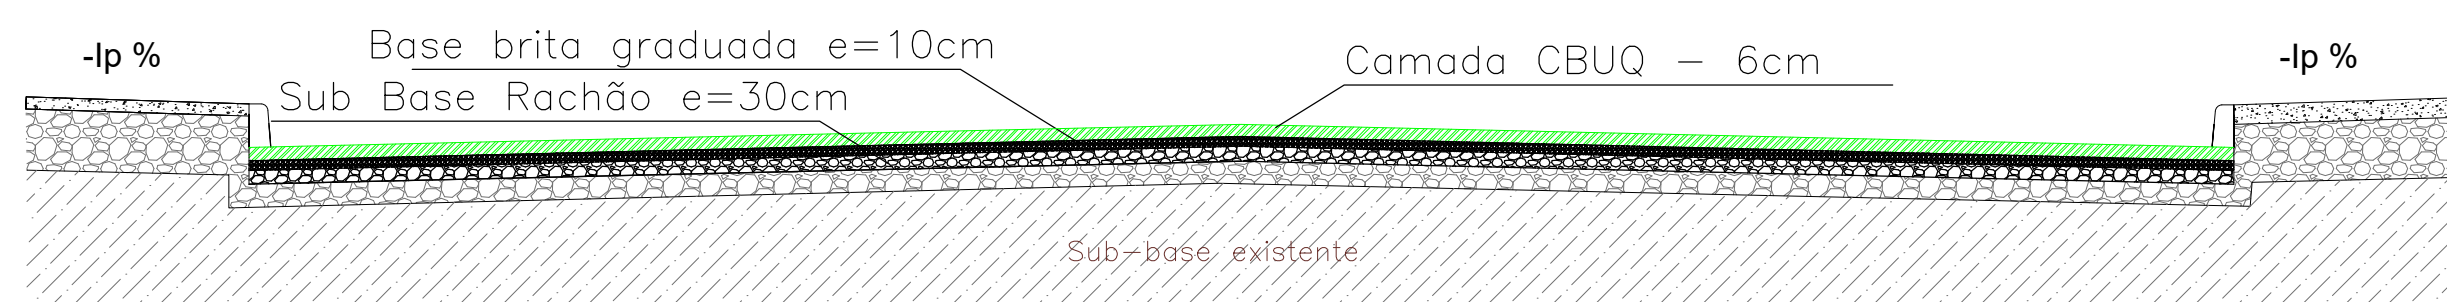

DETALHES DA PAVIMENTAÇÃO TRECHO 1

Rua	Comp	L	Ir	P	Ip	Área
Vila Jardim	211,92m	7,00m	2,7 %	1,50m	1,0 %	1483,44 m ²
TOTAL:						1483,44m ²

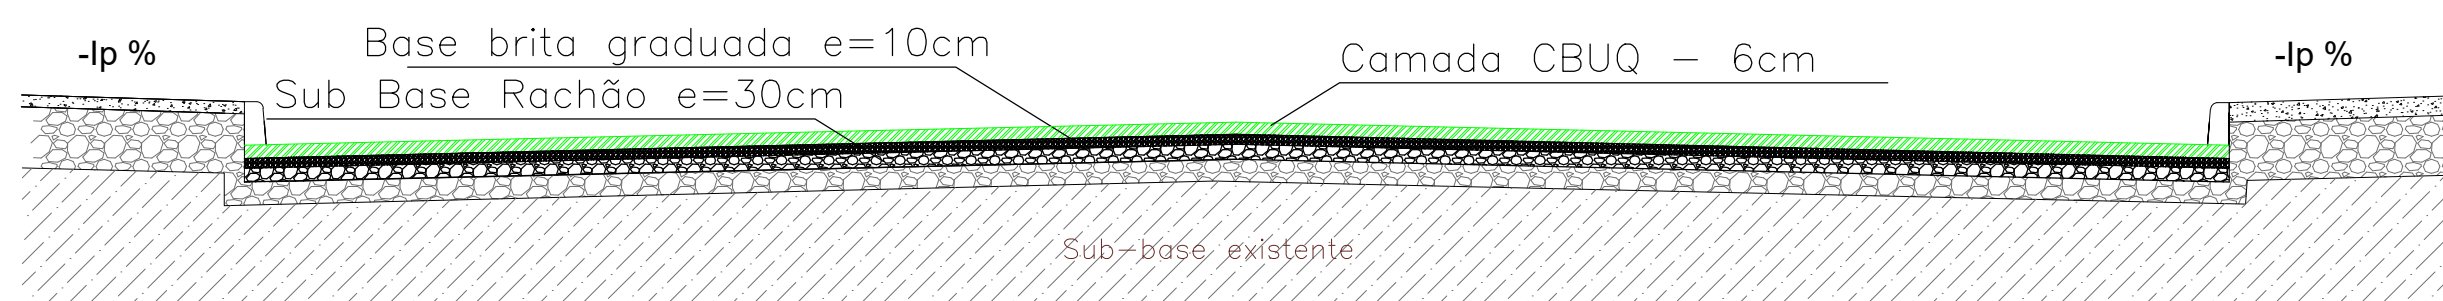

DETALHES DA PAVIMENTAÇÃO TRECHO 2



PAV. ASFALTICA

ESCALA: _____ 1:50

OBRA		
PAVIMENTAÇÃO ASFALTICA AV. GETULIO VARGAS RUA VILA JARDIM		
RESP. TECNICO	LOCAL	
EDELCI MINGOTTI CREA/SC 166074-3	MUNICIPIO DE JARDINOPOLIS CNPJ: 80.637.457/0001-40	
PRANCHA	REFERENCIA	AREA
03	DETALHES	1.763,44M ²
ESCALA INDICADA		DATA
		18/05/2022