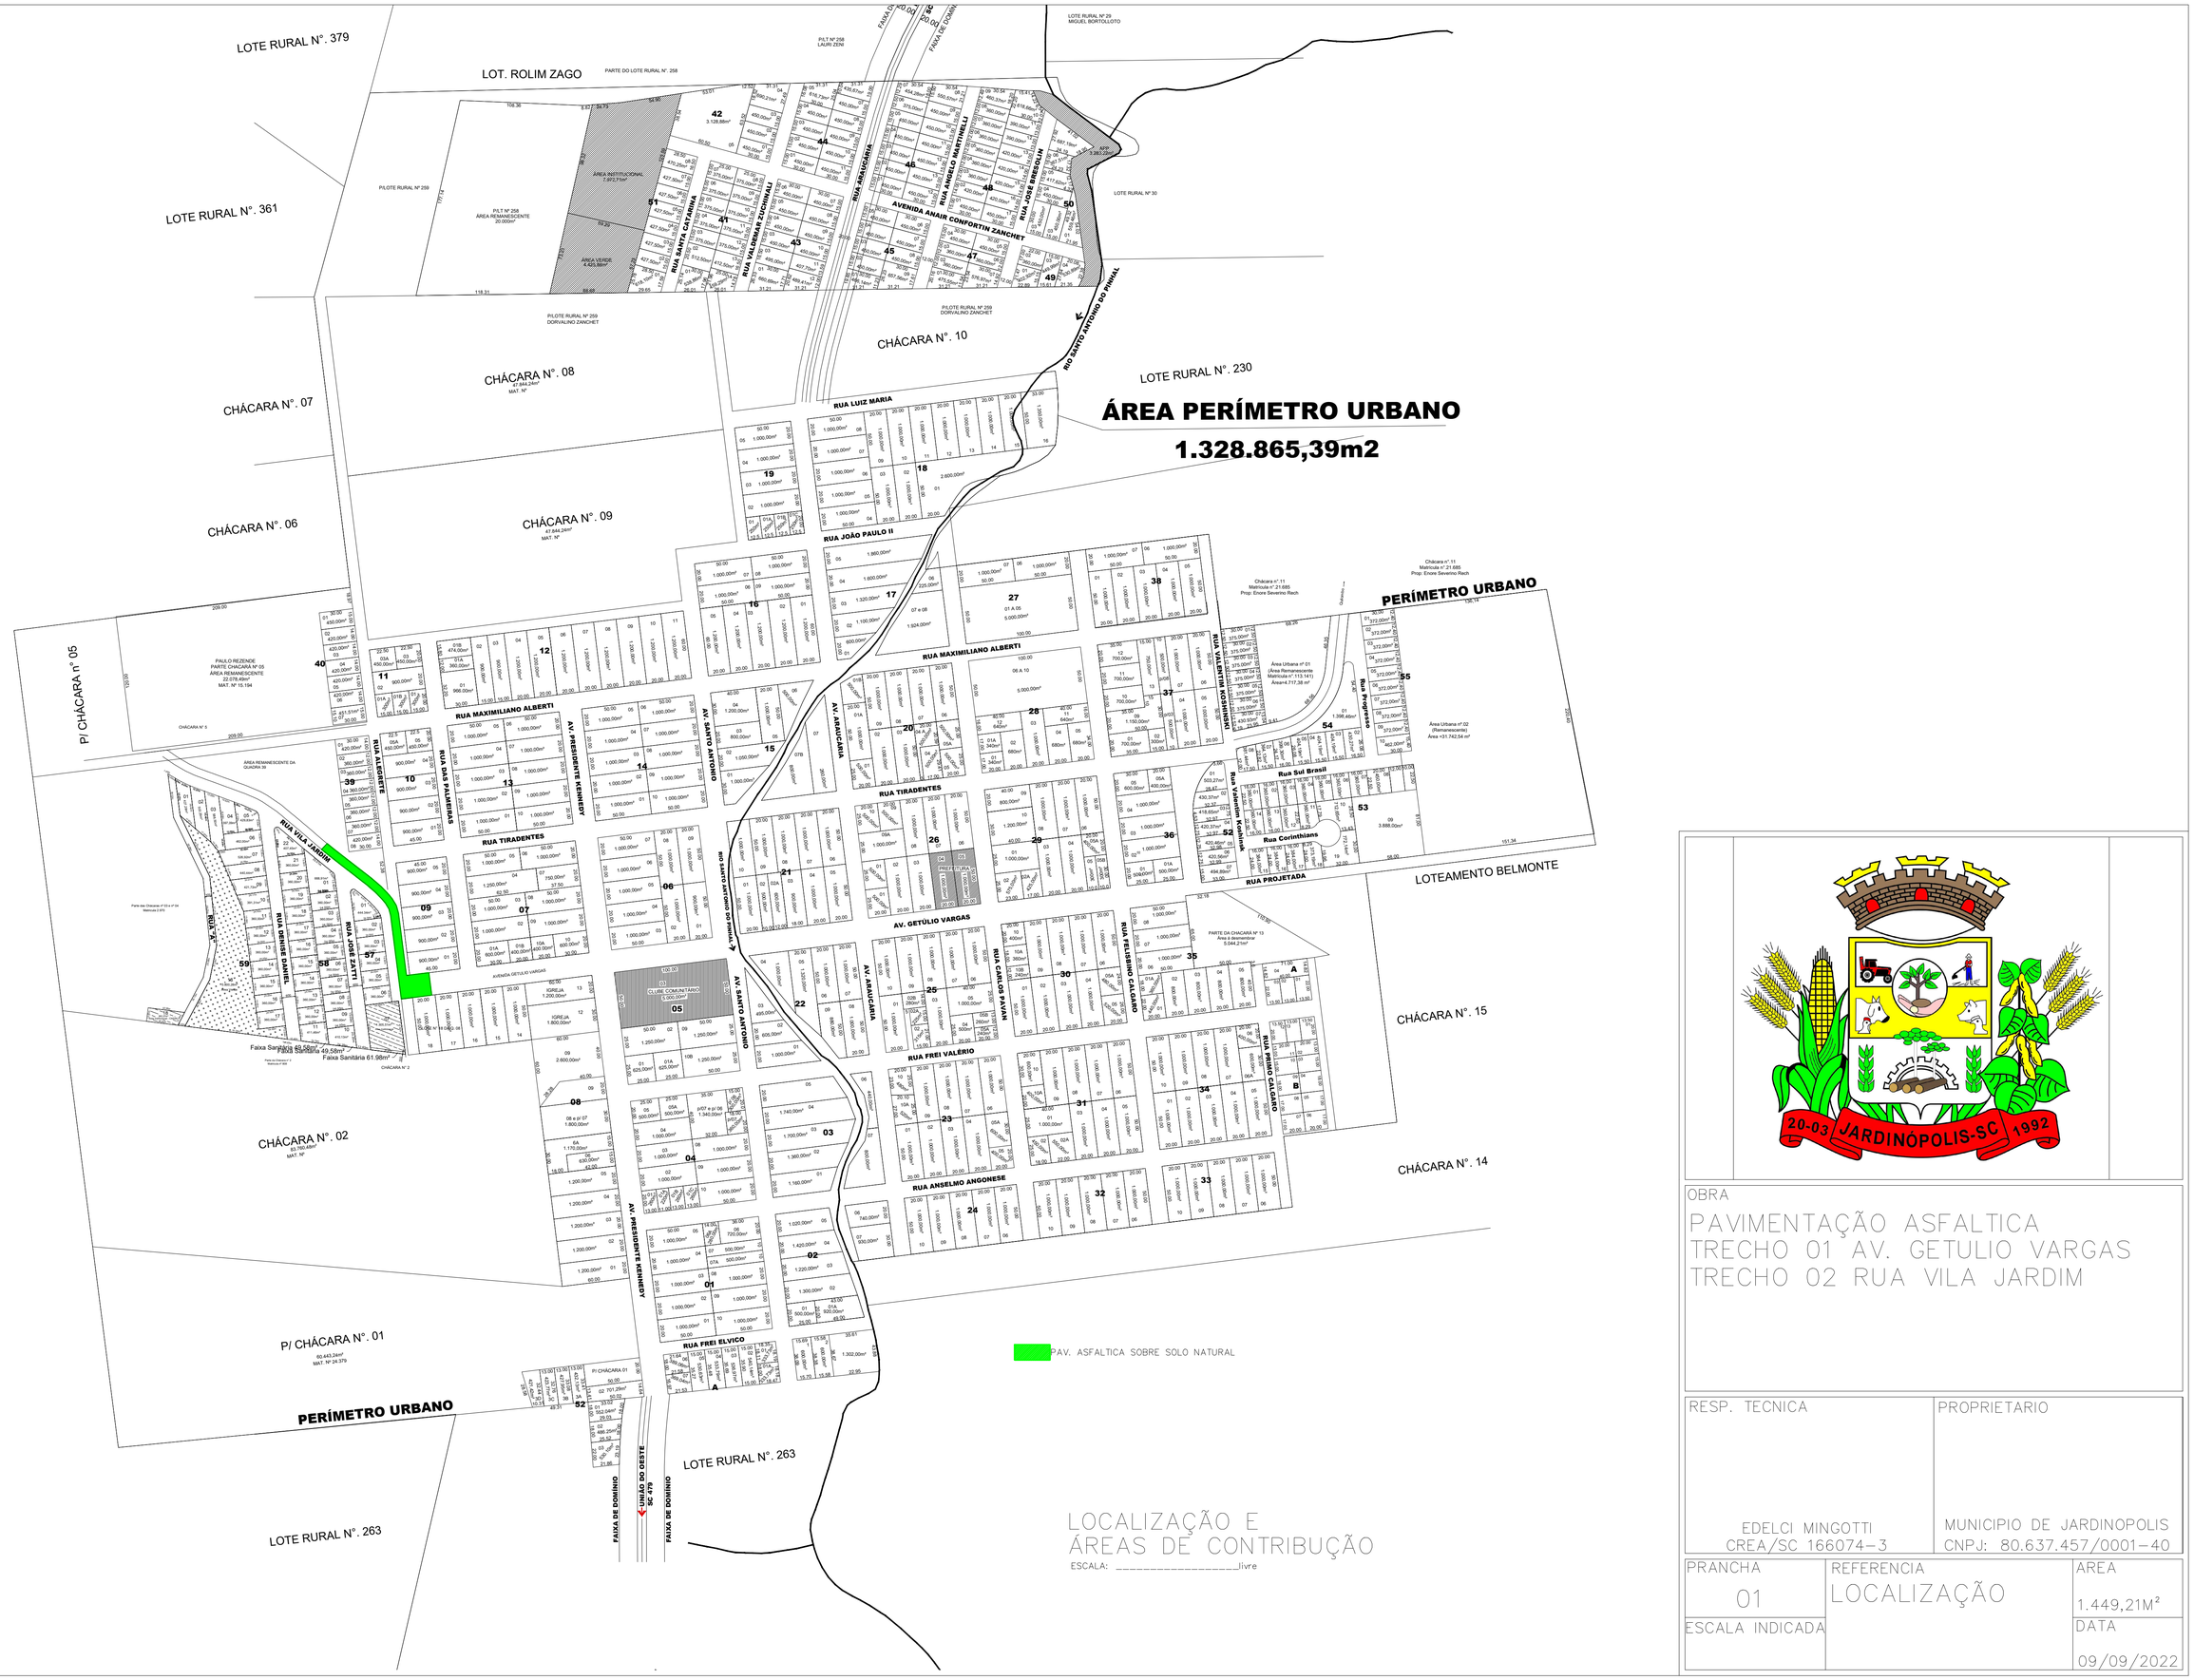

LOCALIZAÇÃO E
ÁREAS DE CONTRIBUIÇÃO

ESCALA: _____livre

20-03 JARDINÓPOLIS-SC 1992

OBRA

PAVIMENTAÇÃO ASFALTICA
TRECHO 01 AV. GETULIO VARGAS
TRECHO 02 RUA VILA JARDIM

RESP. TECNICA	PROPRIETARIO
EDELCI MINGOTTI CREA/SC 166074-3	MUNICIPIO DE JARDINOPOLIS CNPJ: 80.637.457/0001-40

PRANCHA	REFERENCIA	AREA
01	LOCALIZAÇÃO	1.449,21M²
ESCALA INDICADA		DATA 09/09/2022