


### LOCALIZAÇÃO

ESCALA ..... 1:1000

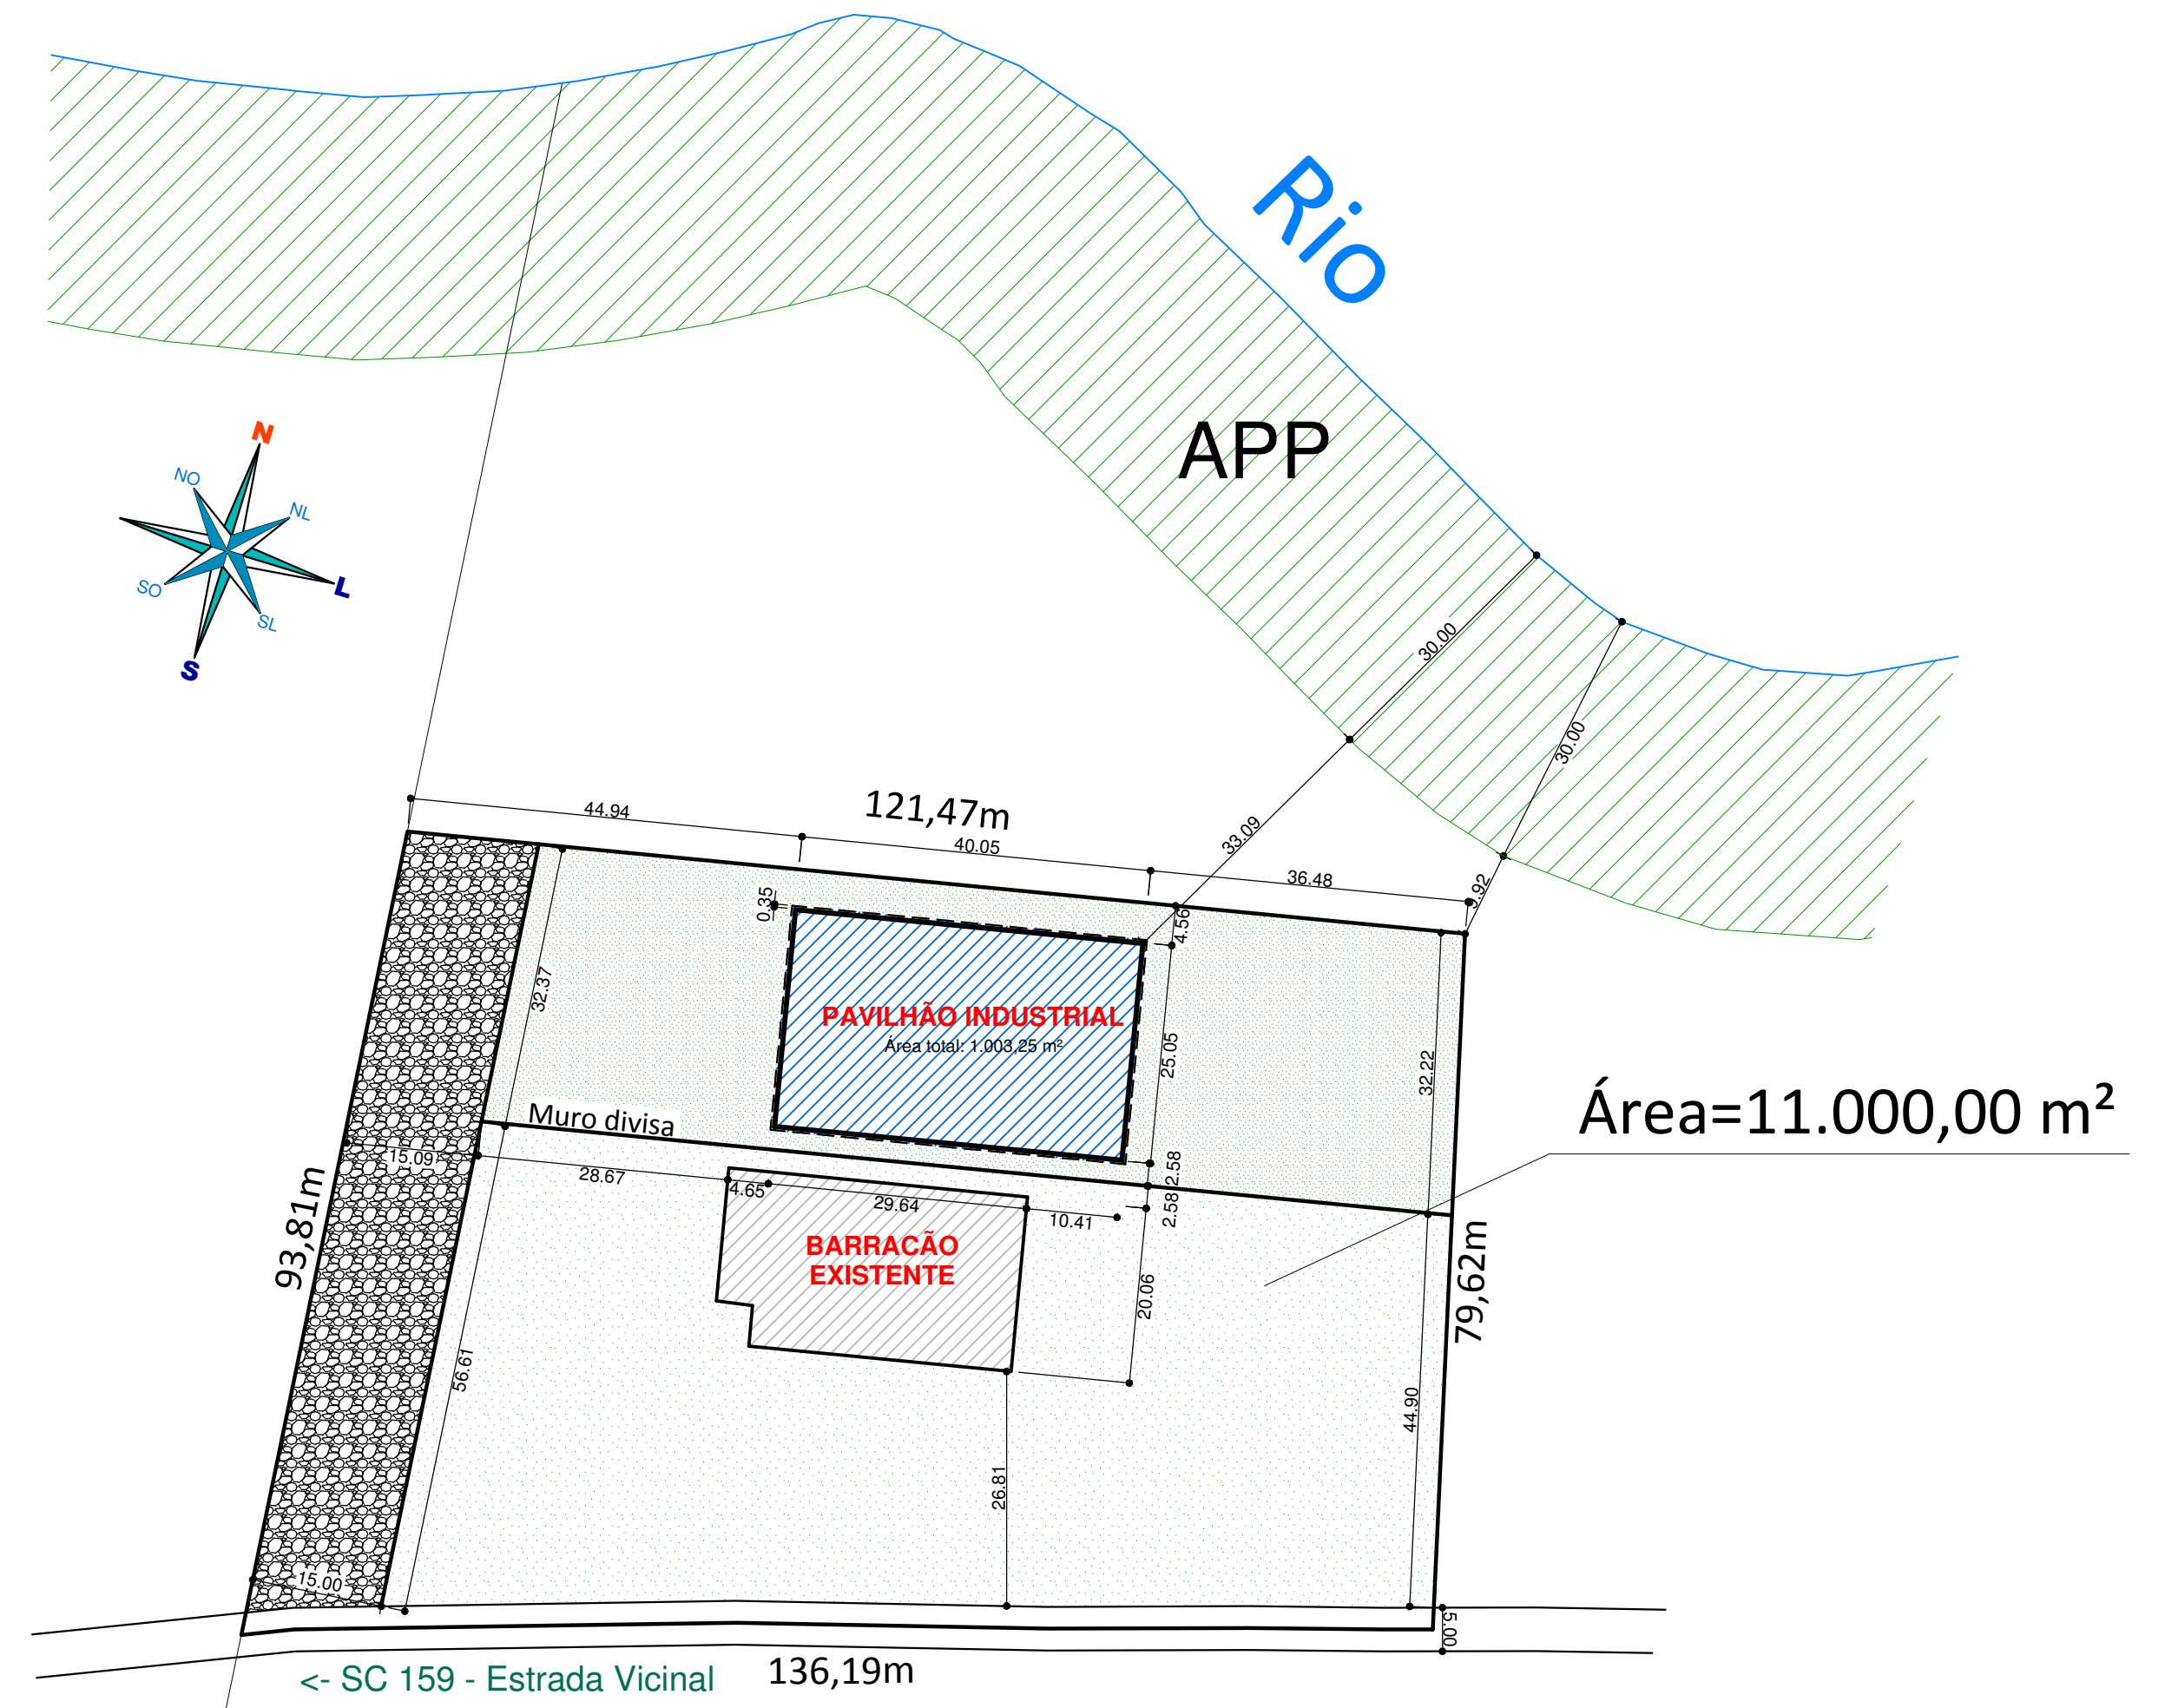


### LOCAÇÃO

ESCALA ..... 1:750



### LOCALIZAÇÃO

ESCALA ..... 1:2000

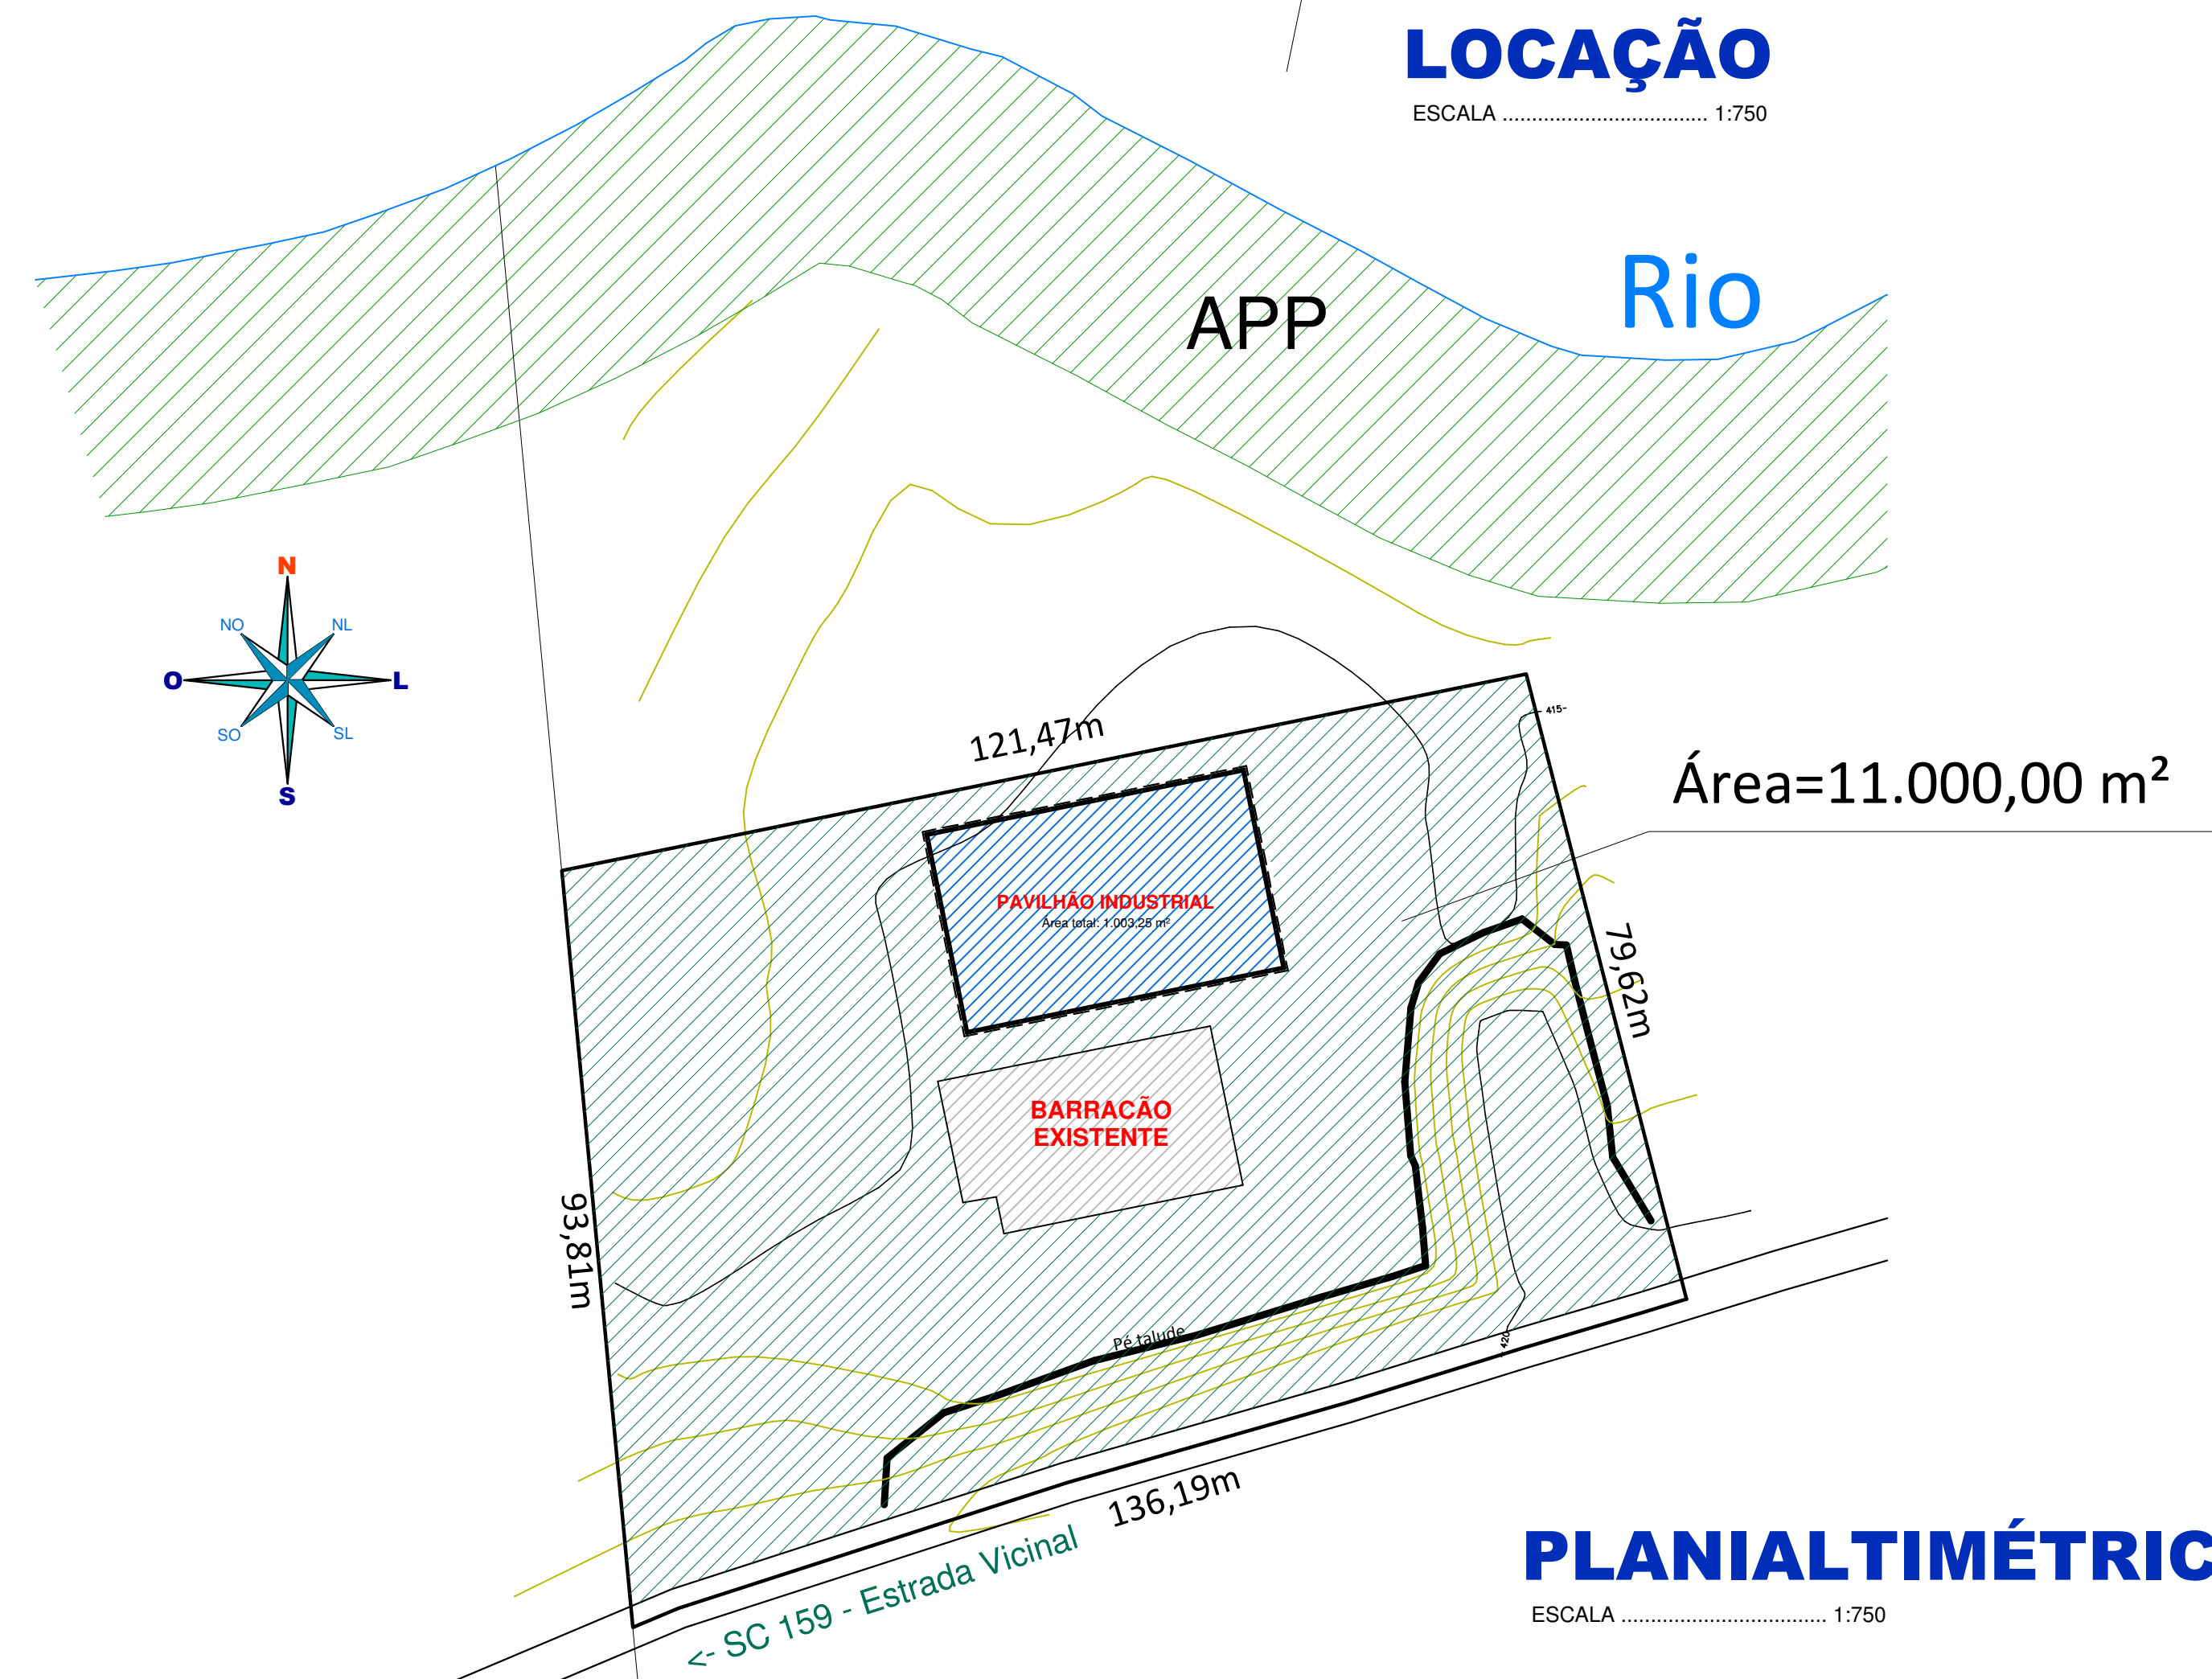

### PLANIALTIMÉTRICO

ESCALA ..... 1:750

## LOCALIZAÇÃO

**AMOSC**  
ASSOCIAÇÃO DOS MUNICÍPIOS DO OESTE DE SANTA CATARINA

**MUNICÍPIO DE JARDINÓPOLIS**

<b>DESCRIÇÃO</b> <b>PAVILHÃO INDUSTRIAL</b>		ESCALA: INDICADA
ENDEREÇO DA OBRA: Lotes Rurais 393 e 406, Linha Barrinhas		DATA: NOVEMBRO/2018
CONTEÚDO: Localização, Locação e Planialtimétrico	Nº DO PROJETO: 4.961	ÁREA: 1.003,25 m²
RESPONSÁVEL TÉCNICO PELO PROJETO: <b>Weiller Werner Wichnovski</b> Engenheiro Civil		PLANÍCIA: <b>LC 01</b> PLANÍCIA 01 DE 01
CREA-SC: 139768-9		DESENHISTA: Weiller W. W.
		ARQUIVO: PavilhaoIndustrial.dwg