


## CORTE A-A'

ESCALA ..... 1:75

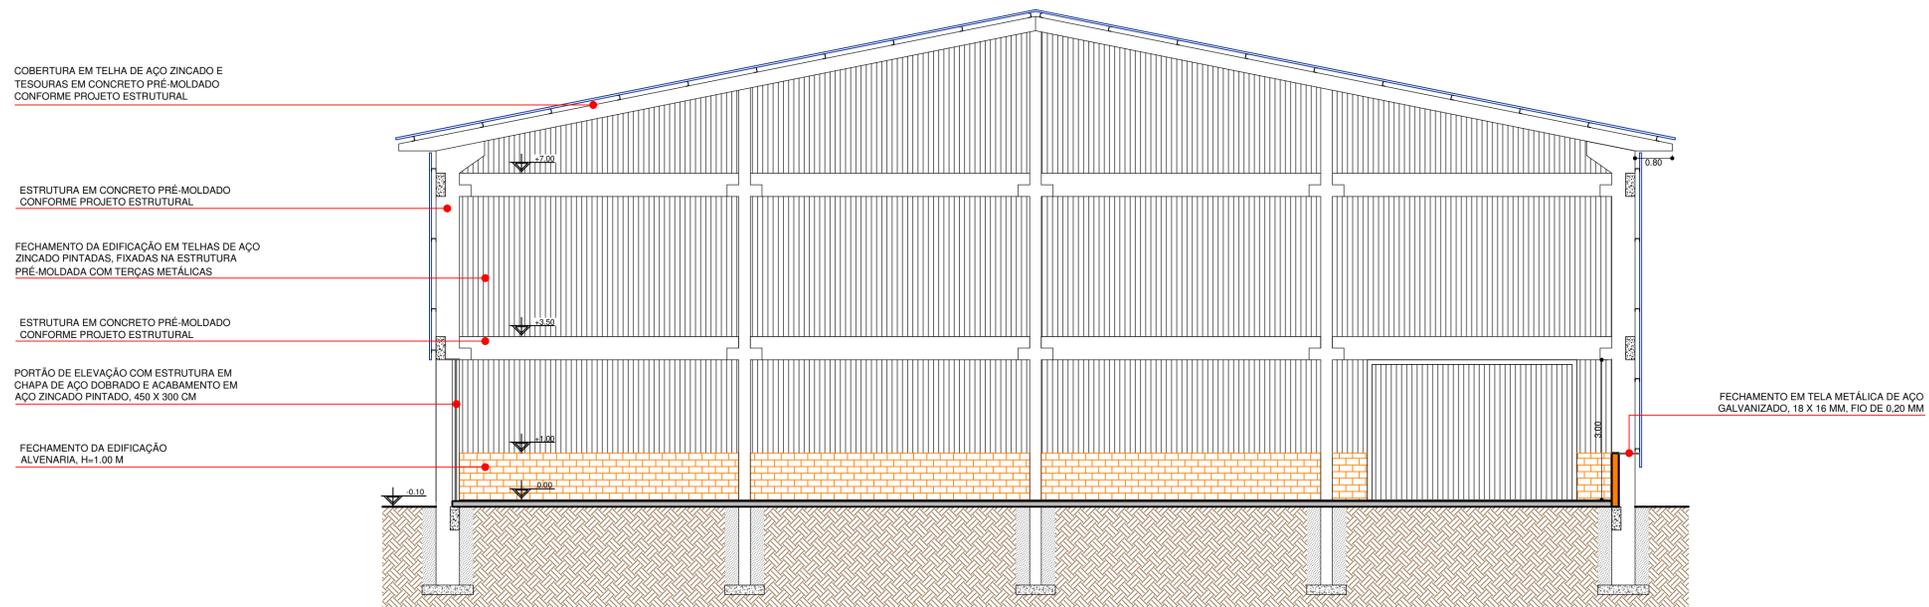

## CORTE B-B'

ESCALA ..... 1:75

## ARQUITETONICO



### MUNICÍPIO DE JARDINÓPOLIS

DESCRIÇÃO: <b>PAVILHÃO INDUSTRIAL</b>	ESCALA: INDICADA
ENDEREÇO DA OBRA: Lotes Rurais 393 e 406, Linha Barrinhas	DATA: NOVEMBRO/2018
CONTEÚDO: Cortes A e B	ÁREA: 1.003,25 m <sup>2</sup>
RESPONSÁVEL TÉCNICO PELO PROJETO: <b>Weiller Werner Wichnovski</b> Engenheiro Civil	CREA-SC: 139768-9
FRANQUIA: <b>AR 02</b>	DESIGNISTA: Weiller W. W.
ARQUIVO: PavilhaoIndustrial.dwg	