

ELÉTRICO

ESCALA 1:75




COBERTURA

ESCALA 1:150

LEGENDA:

- Luminária Incandescente 150W
- Luminária Vapor de Sódio 250W
- Interruptor simples
- ▽ Tomada media (a 130cm piso acabado)
- ▶ Tomada alta (a 220cm piso acabado)
- Centro de Distribuição
- Quadro de Entrada e Medição
- Fiação: neutro, fase e retorno
- ⊕ Fio terra (aterramento)
- ~ Eletroduto sobre forro ou embutido em laje
- - - Eletroduto embutido em piso ou parede

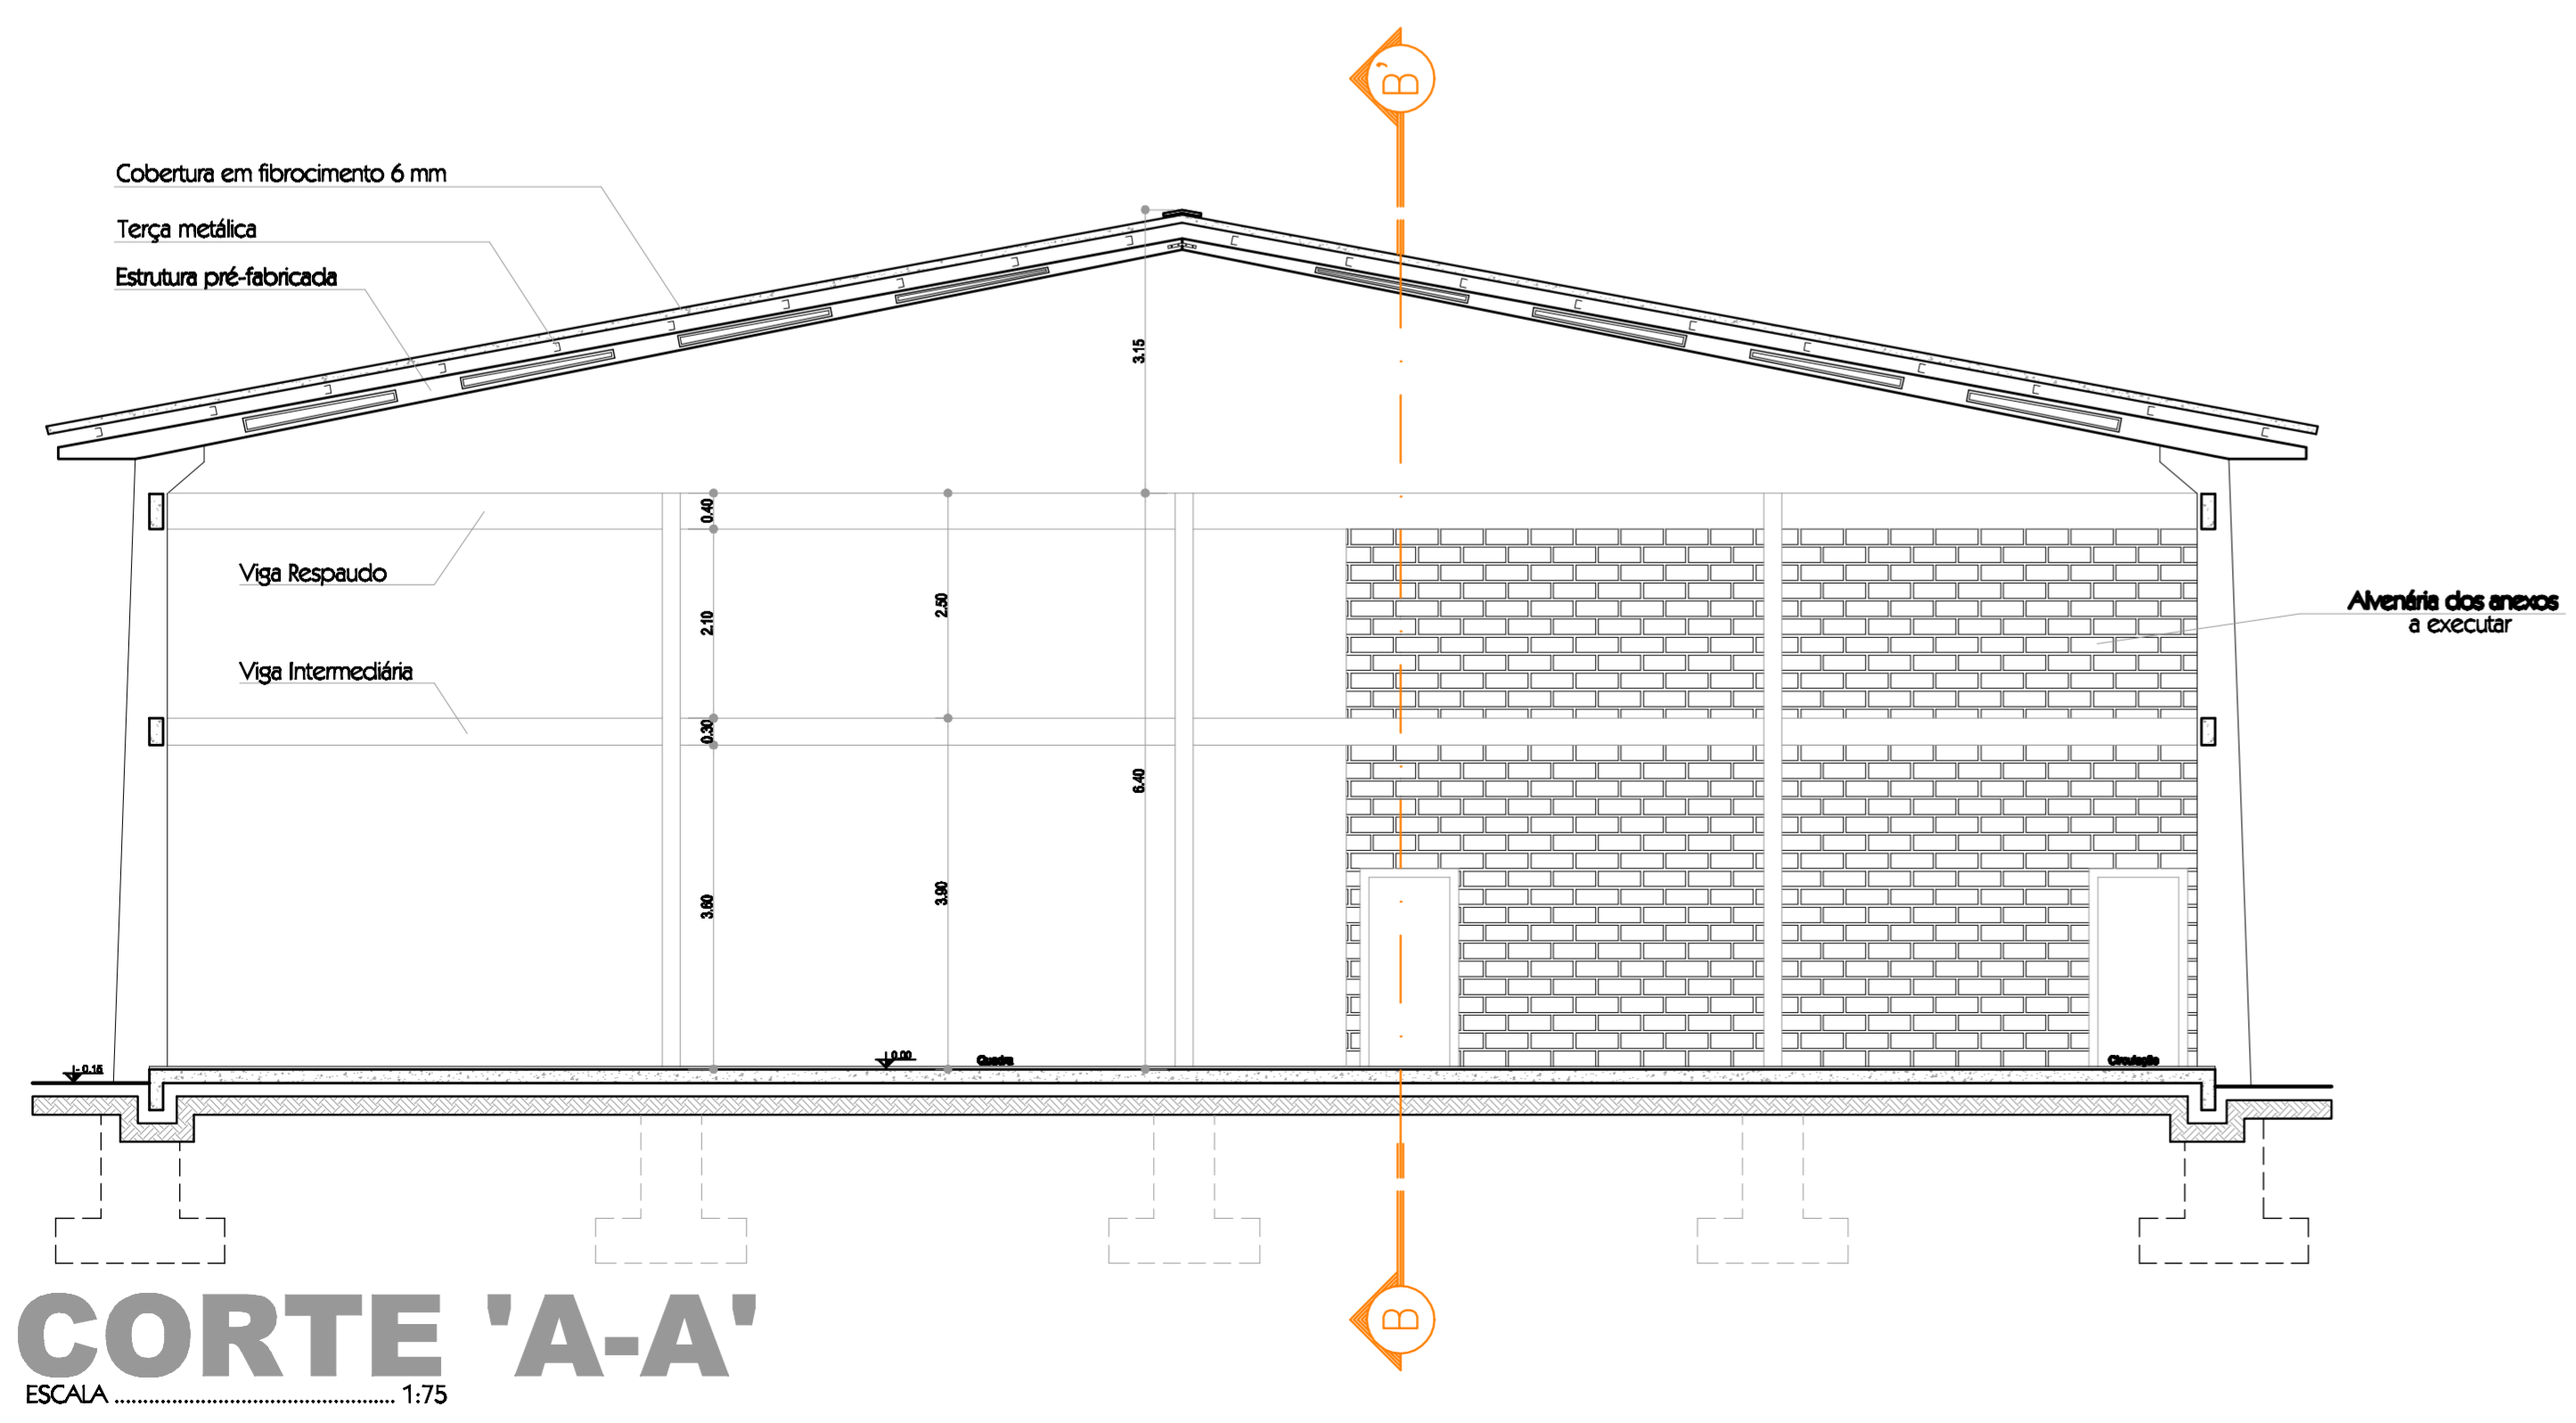

CORTE 'A-A'

ESCALA 1:75

CIRCUITO	ILUMINAÇÃO				TOMADAS DE ENERGIA				TOTAL W	FIO mm²	DISJUNTOR A	FASE RST N
	Potência de 240	Incandescente 1x150	Vapor Sódio 1x250	Vapor Sódio 1x250	100	300	500	5000				
CIRC. 1	04								1.800	2,5	10	R
CIRC. 2									1.000	2,5	10	S
CIRC. 3									1.000	2,5	10	T
CIRC. 4									1.000	2,5	10	R
CIRC. 5									1.000	2,5	10	S
CIRC. 6									1.000	2,5	10	T
CIRC. 7					02	02			800	2,5	10	R
CIRC. 8							01		8.000	4,0	10	B
CIRC. 9							01		8.000	4,0	10	T
RESERVA												
SUB-TOTAL CDDT	00	04	00	24	02	02	00	02	17.400 W			

FASE R 3.400 W
FASE S 7.000 W
FASE T 7.000 W

OBSERVAÇÕES:
 - TODA FAZENDA NÃO ESPECIFICADA EM PLANTA, SERÁ DE 1,8 mm.
 - TODO ELETRODUTO NÃO ESPECIFICADA EM PLANTA, SERÁ DE DIÂMETRO IGUAL A 30 mm.
 - EM CASO DE A OBRA SER CONSTRUÍDA EM TERRENO JÁ EDIFICADO, A ENTRADA DE ENERGIA SERÁ A MESMA DA EDIFICAÇÃO EXISTENTE (NÃO SERÁ INSTALADO NOVO PADRÃO).

TENSÃO DE FORNECIMENTO	CARGA TOTAL INSTALADA KW	DEMANDA KW	NÚMERO DE FASES	NÚMERO DE FIOS	CONDUTORES				ELÉTRICO NA		SERVIDOR		TOTAL INSTALADO
					COBRE (mm²)	ALUMÍNIO (mm²)	COBRE (mm²)	ALUMÍNIO (mm²)	TAMANHO NOMINAL	TAMANHO NOMINAL	TAMANHO NOMINAL	TAMANHO NOMINAL	
280/220V	17.400	60,00	2	8	10	10	10	10	24	1	2	100	FASE R 3.400 W FASE S 7.000 W FASE T 7.000 W



AMOSC
ASSOCIAÇÃO DOS MUNICÍPIOS DO OESTE DE SANTA CATARINA

PREFEITURA MUNICIPAL DE JARDINÓPOLIS

QUADRA ESPORTIVA

SEDE DO MUNICÍPIO

Elétrico, Corte AA e Cobertura

DATA: Junho/2013

ÁREA: 829,52 m²

PRINCIPAIS: Veridiane

Eng. Civil Claudete Skowronski Canal
CREA n. 063.131-9

02

quadra de esporte.dwg