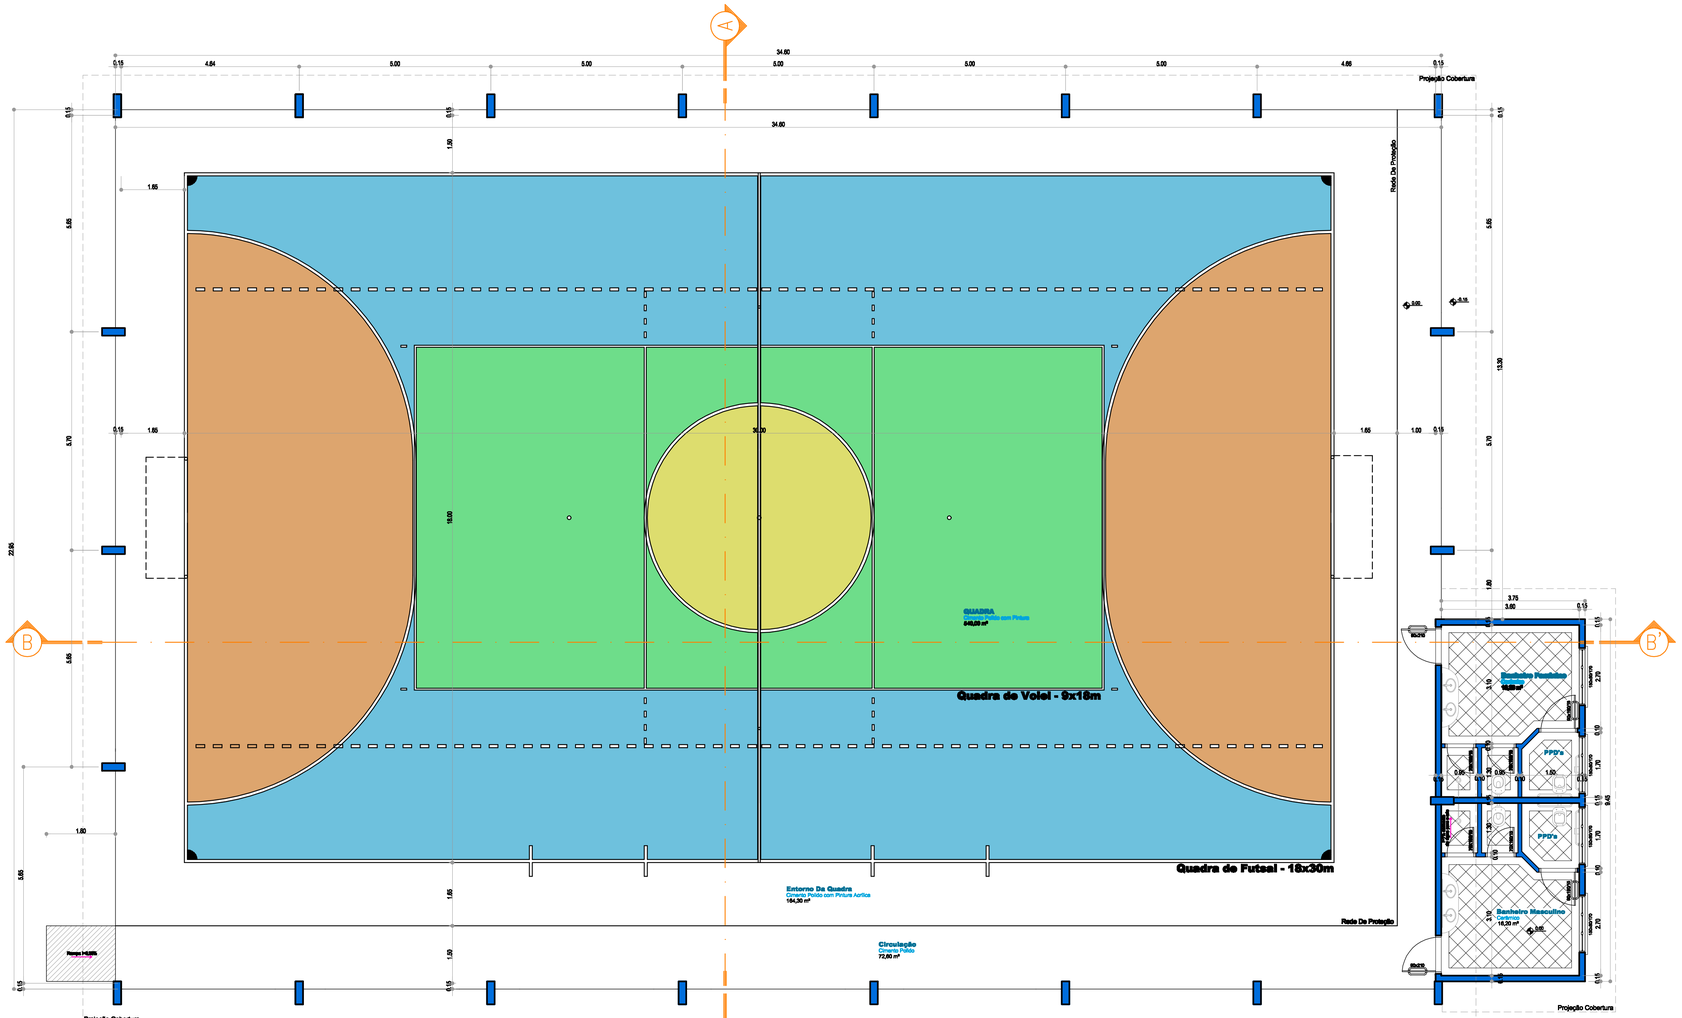

PLANTA BAIXA

ESCALA 1:75

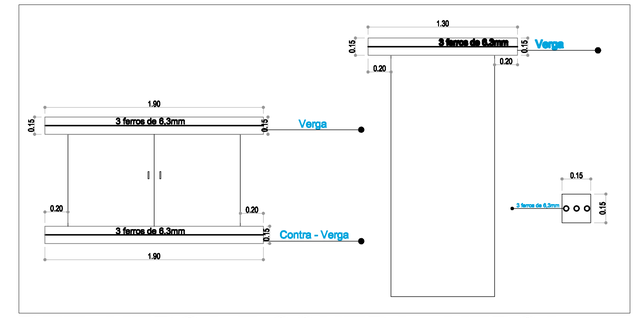

DET. VERGA E CONTRA - VERGA

ESCALA 1:900

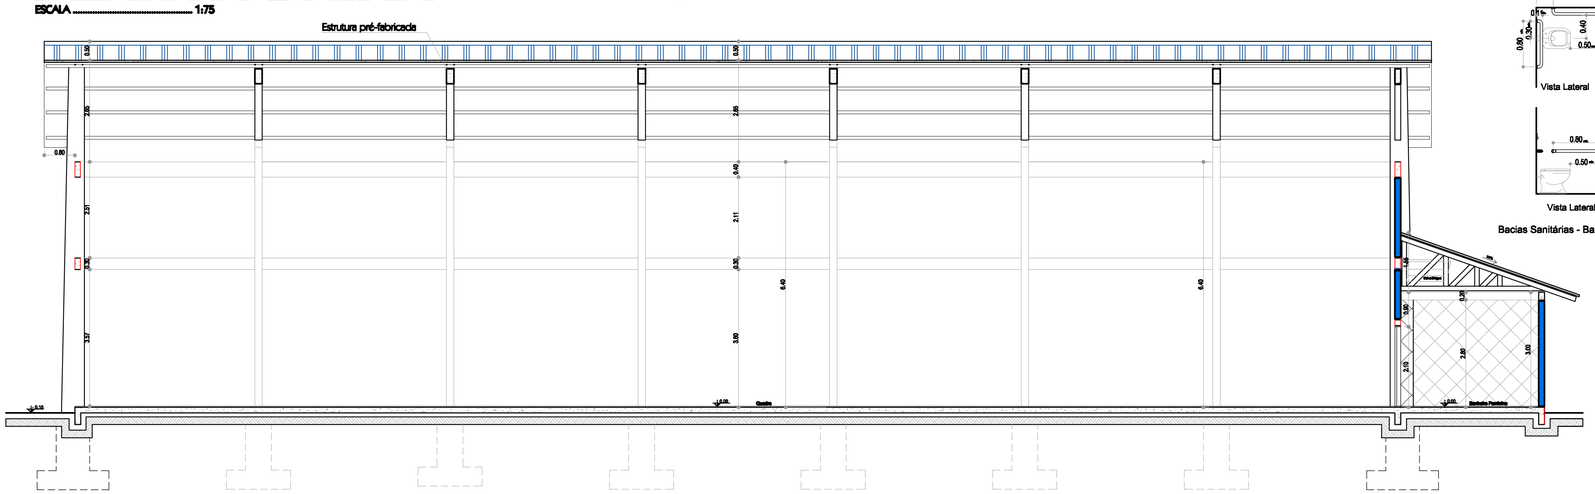

CORTE 'B-B'

ESCALA 1:75

DET. BACIA SANITÁRIA

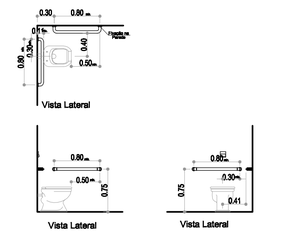

Bacias Sanitárias - Barras de apoio Lateral e de Fundo - Exemplo

AMOSC
ASSOCIAÇÃO DOS MUNICÍPIOS DO OESTE DE SANTA CATARINA

PREFEITURA MUNICIPAL DE JARDINÓPOLIS

DESCRIÇÃO: QUADRA ESPORTIVA	ESCALA: INDICADA
ENDEREÇO DA OBRA: LINHA BARRINHAS	DATA: Junho/2013
CONTEÚDO: Arquitetônico, Corte BB, e Detalhes	Nº DO PROJETO: 4.779 / ÁREA: 829,52 m²
RESPONSÁVEL TÉCNICO PELO PROJETO: Eng. Civil Claudete Skowronski Canal, CREA n. 063.131-9	PRANCHA: 01 / DESENHISTA: Veridiane / ARQUIVO: quadra de esporte.dwg