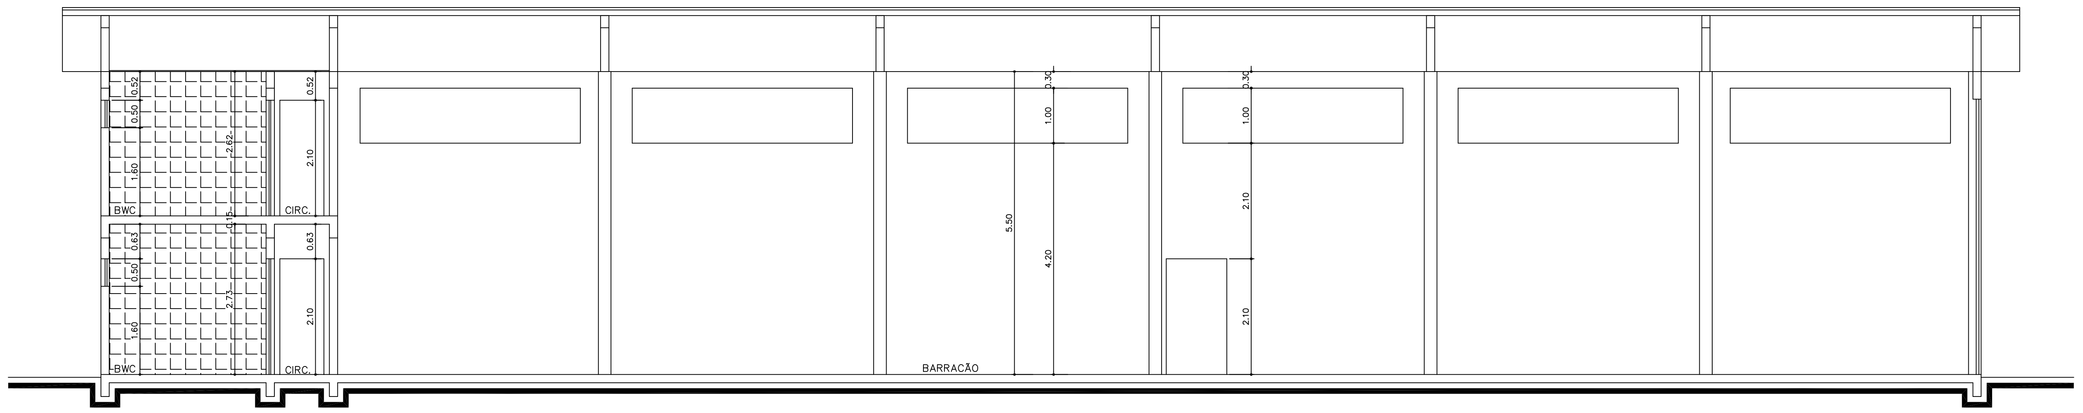

CORTE – CC
ESC.: 1:50

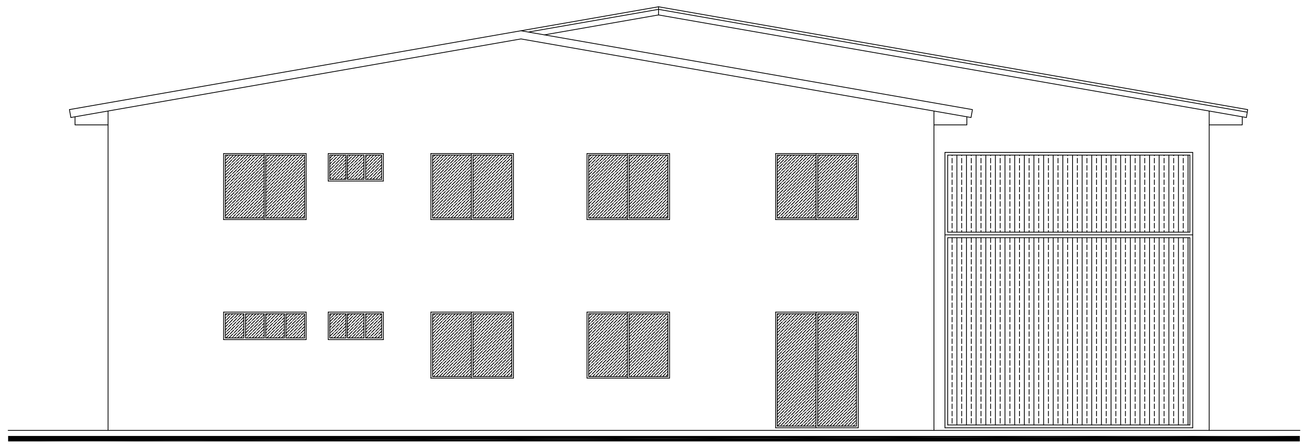

FACHADA
ESC.: 1:50

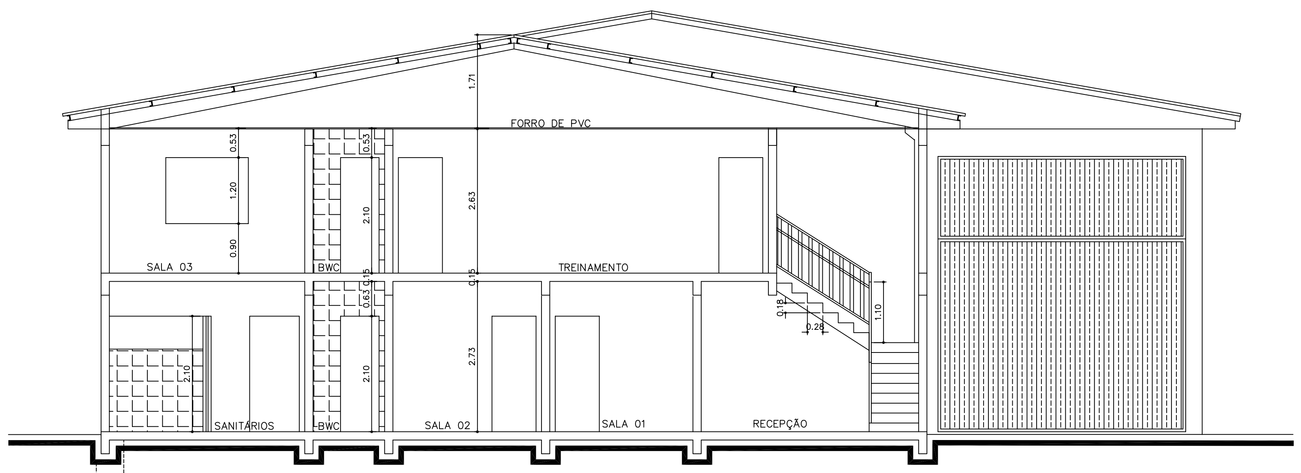

CORTE – AA
ESC.: 1:50

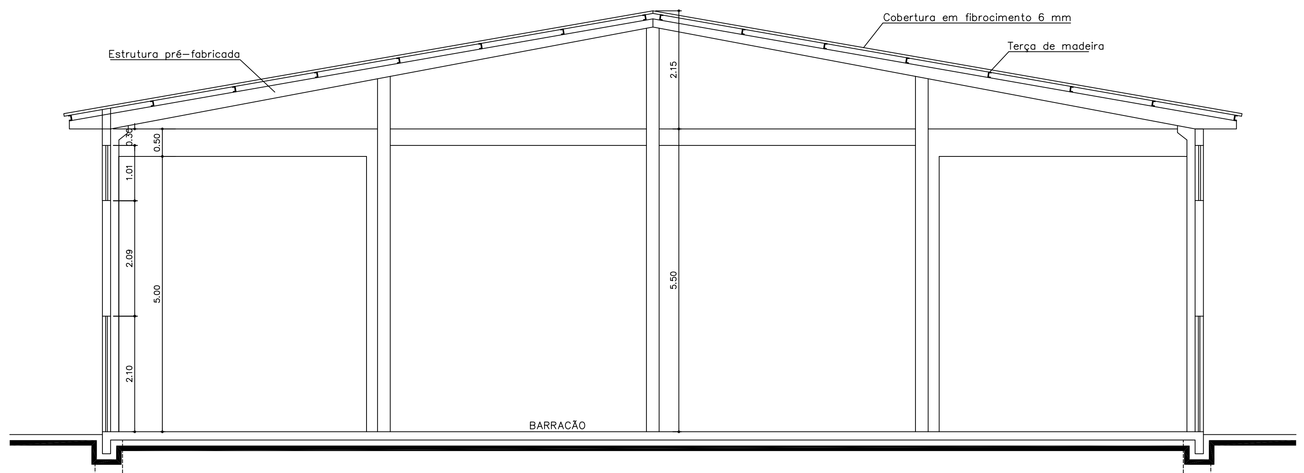

CORTE – BB
ESC.: 1:50

OBRA	PAVILHÃO PRÉ-MOLDADO INDUSTRIAL
PROPRIETÁRIO	MUNICIPIO DE JARDINÓPOLIS
LOCAL	Linha Barrinhas – Jardinópolis – SC
RESP. TÉCNICO	CESAR AUGUSTO ALBERTI CREA 14.306-1

PRANCHA 04	REFERENCIA CORTE – AA CORTE – BB CORTE – CC FACHADA	ÁREA 729,09m2
		DATA ABRIL/2014
		ESCALA INDICADAS
PROJETO ARQUITETÔNICO		DESENHO EDILTRUDES W. FORTE