


Localização
Escala: 1:500

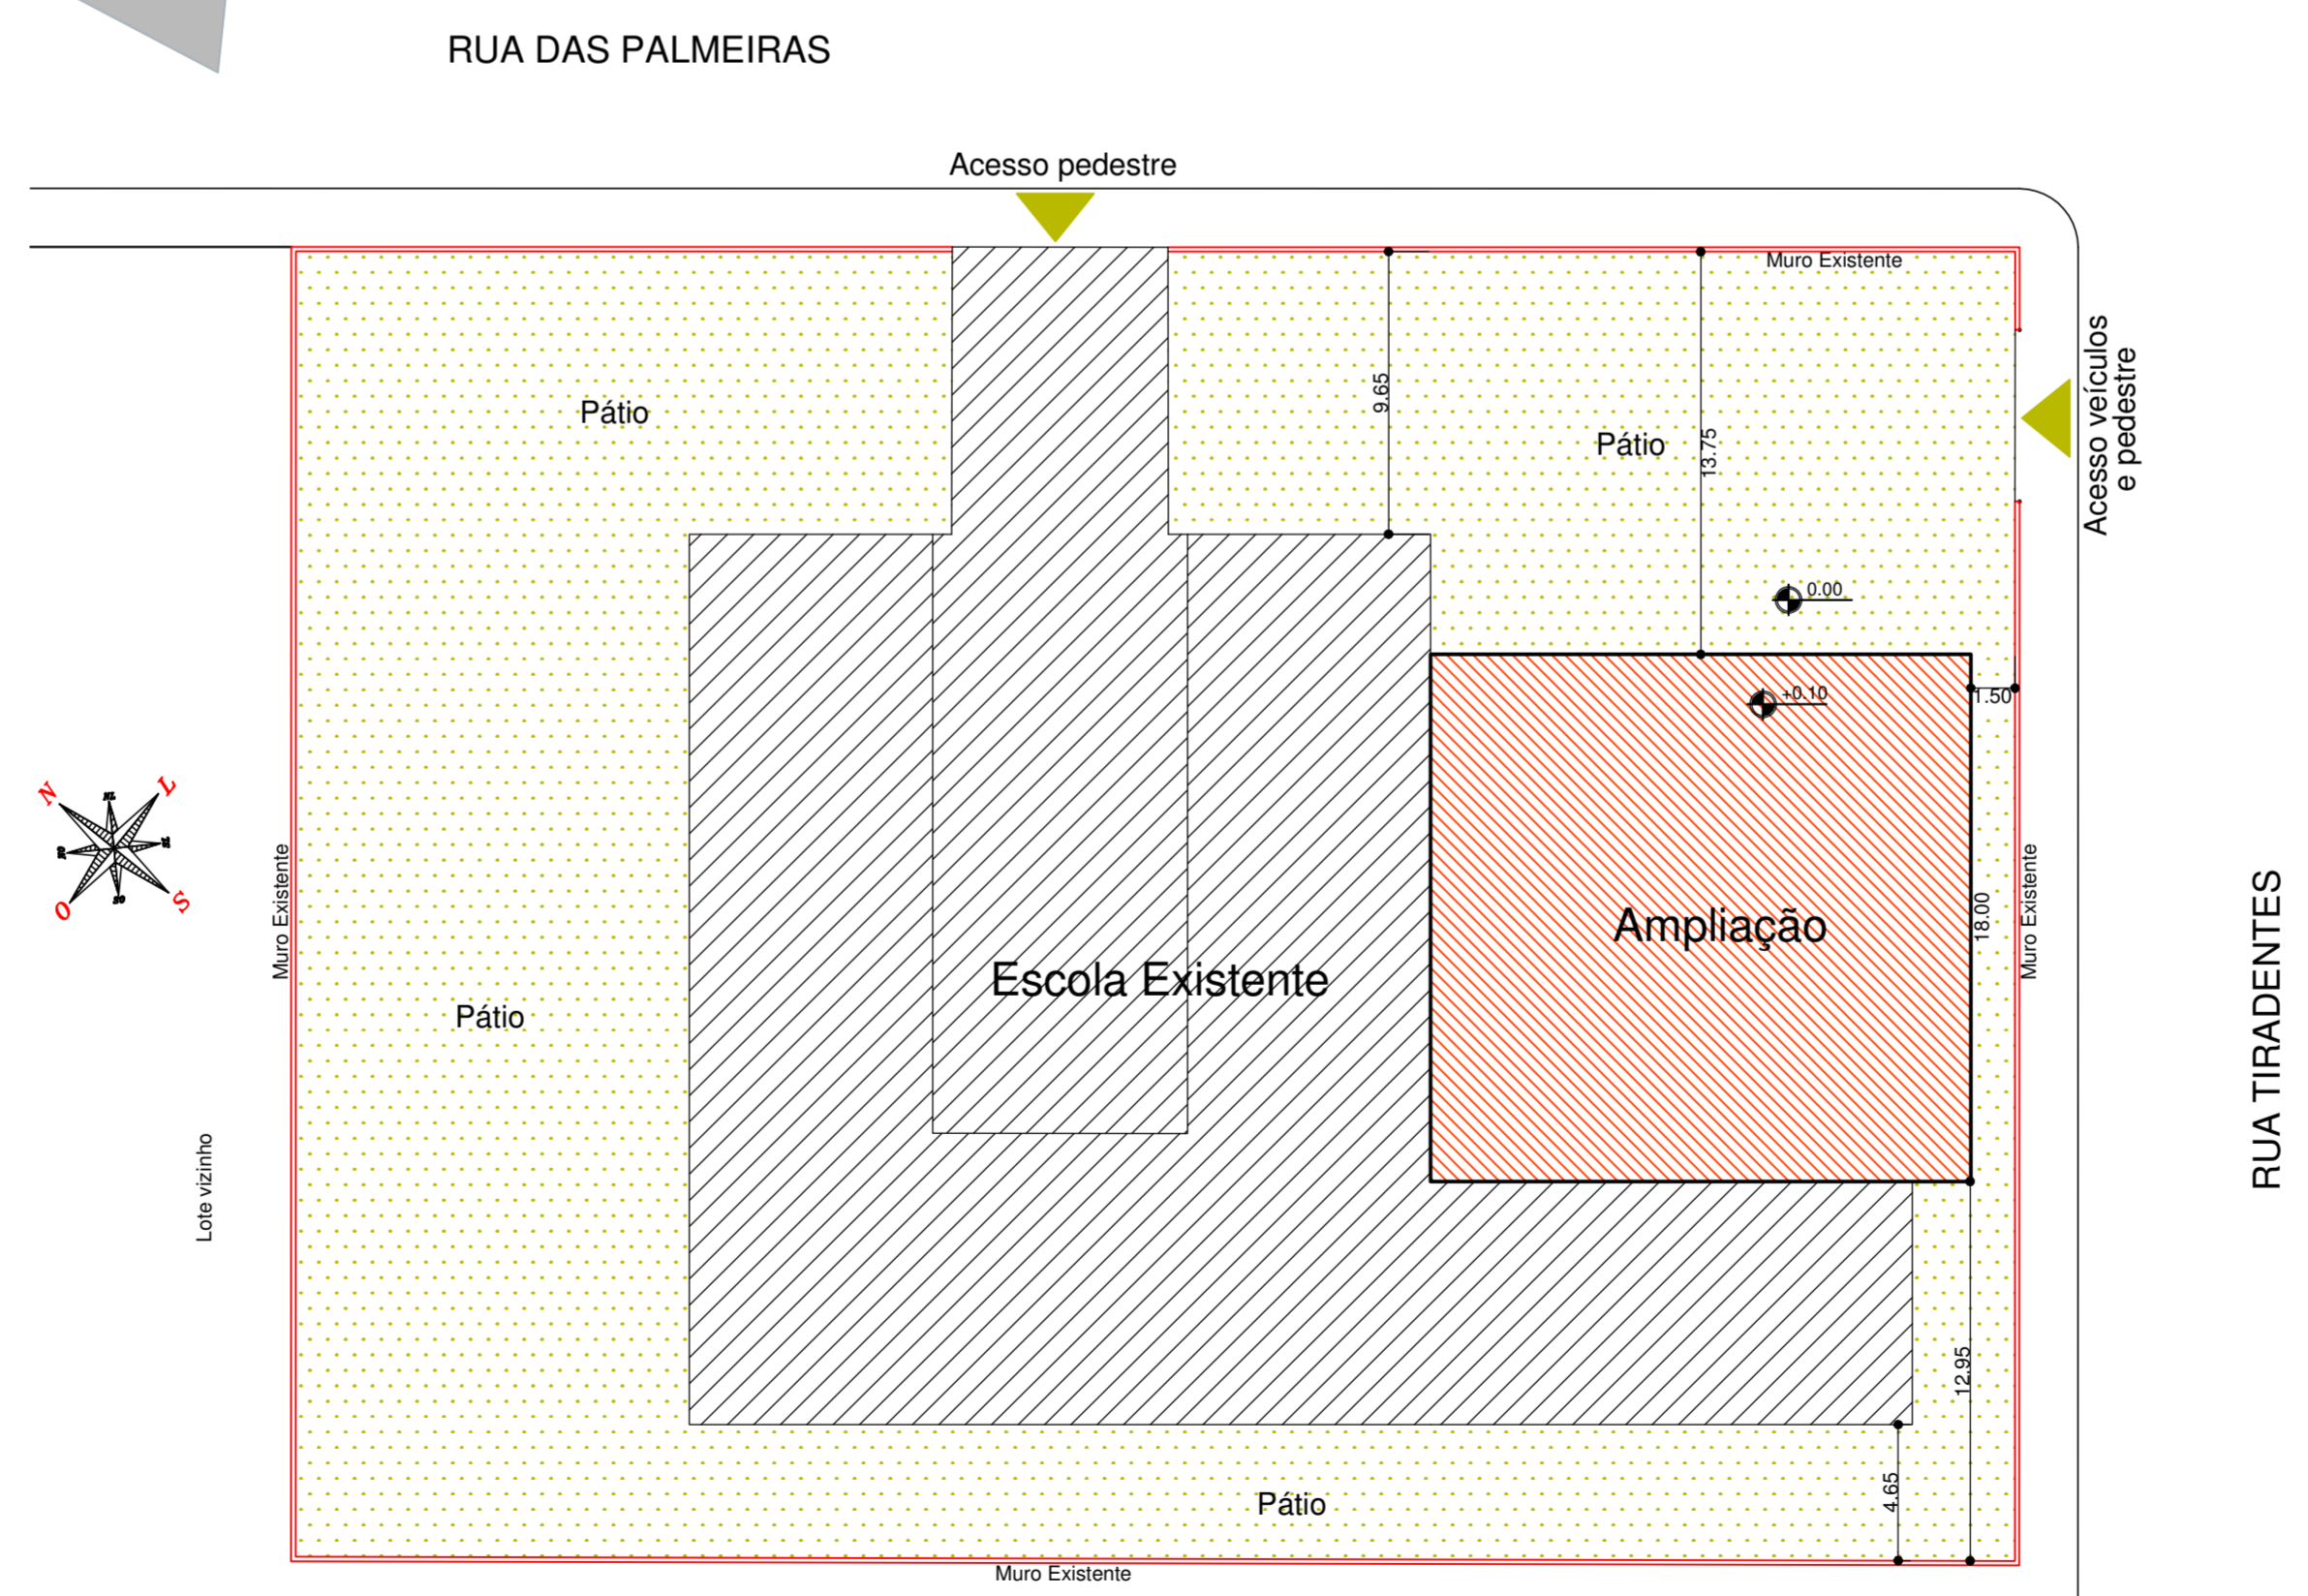

Implantação
Escala: 1:250

ARQUITETONICO

MUNICÍPIO DE JARDINÓPOLIS

Descrição: Ampliação Escola Municipal		ESCALA: INDICADA
Endereço da obra: Sede Município		DATA: Fevereiro/2019
Escritório: Localização / Implantação	Nº do Projeto: 5.084	Área Ambiação: 332.10 m²
Responsável Técnico pelo Projeto: Dayana Mayer Cassol Zanella Arquiteta e Urbanista	Planilha: CAU AS9_369-9	Desenhista: Veridiane
01		Arquivo: escolamunicipal.dwg