


**Cobertura - Salas e Área coberta**  
Escala: 1:100

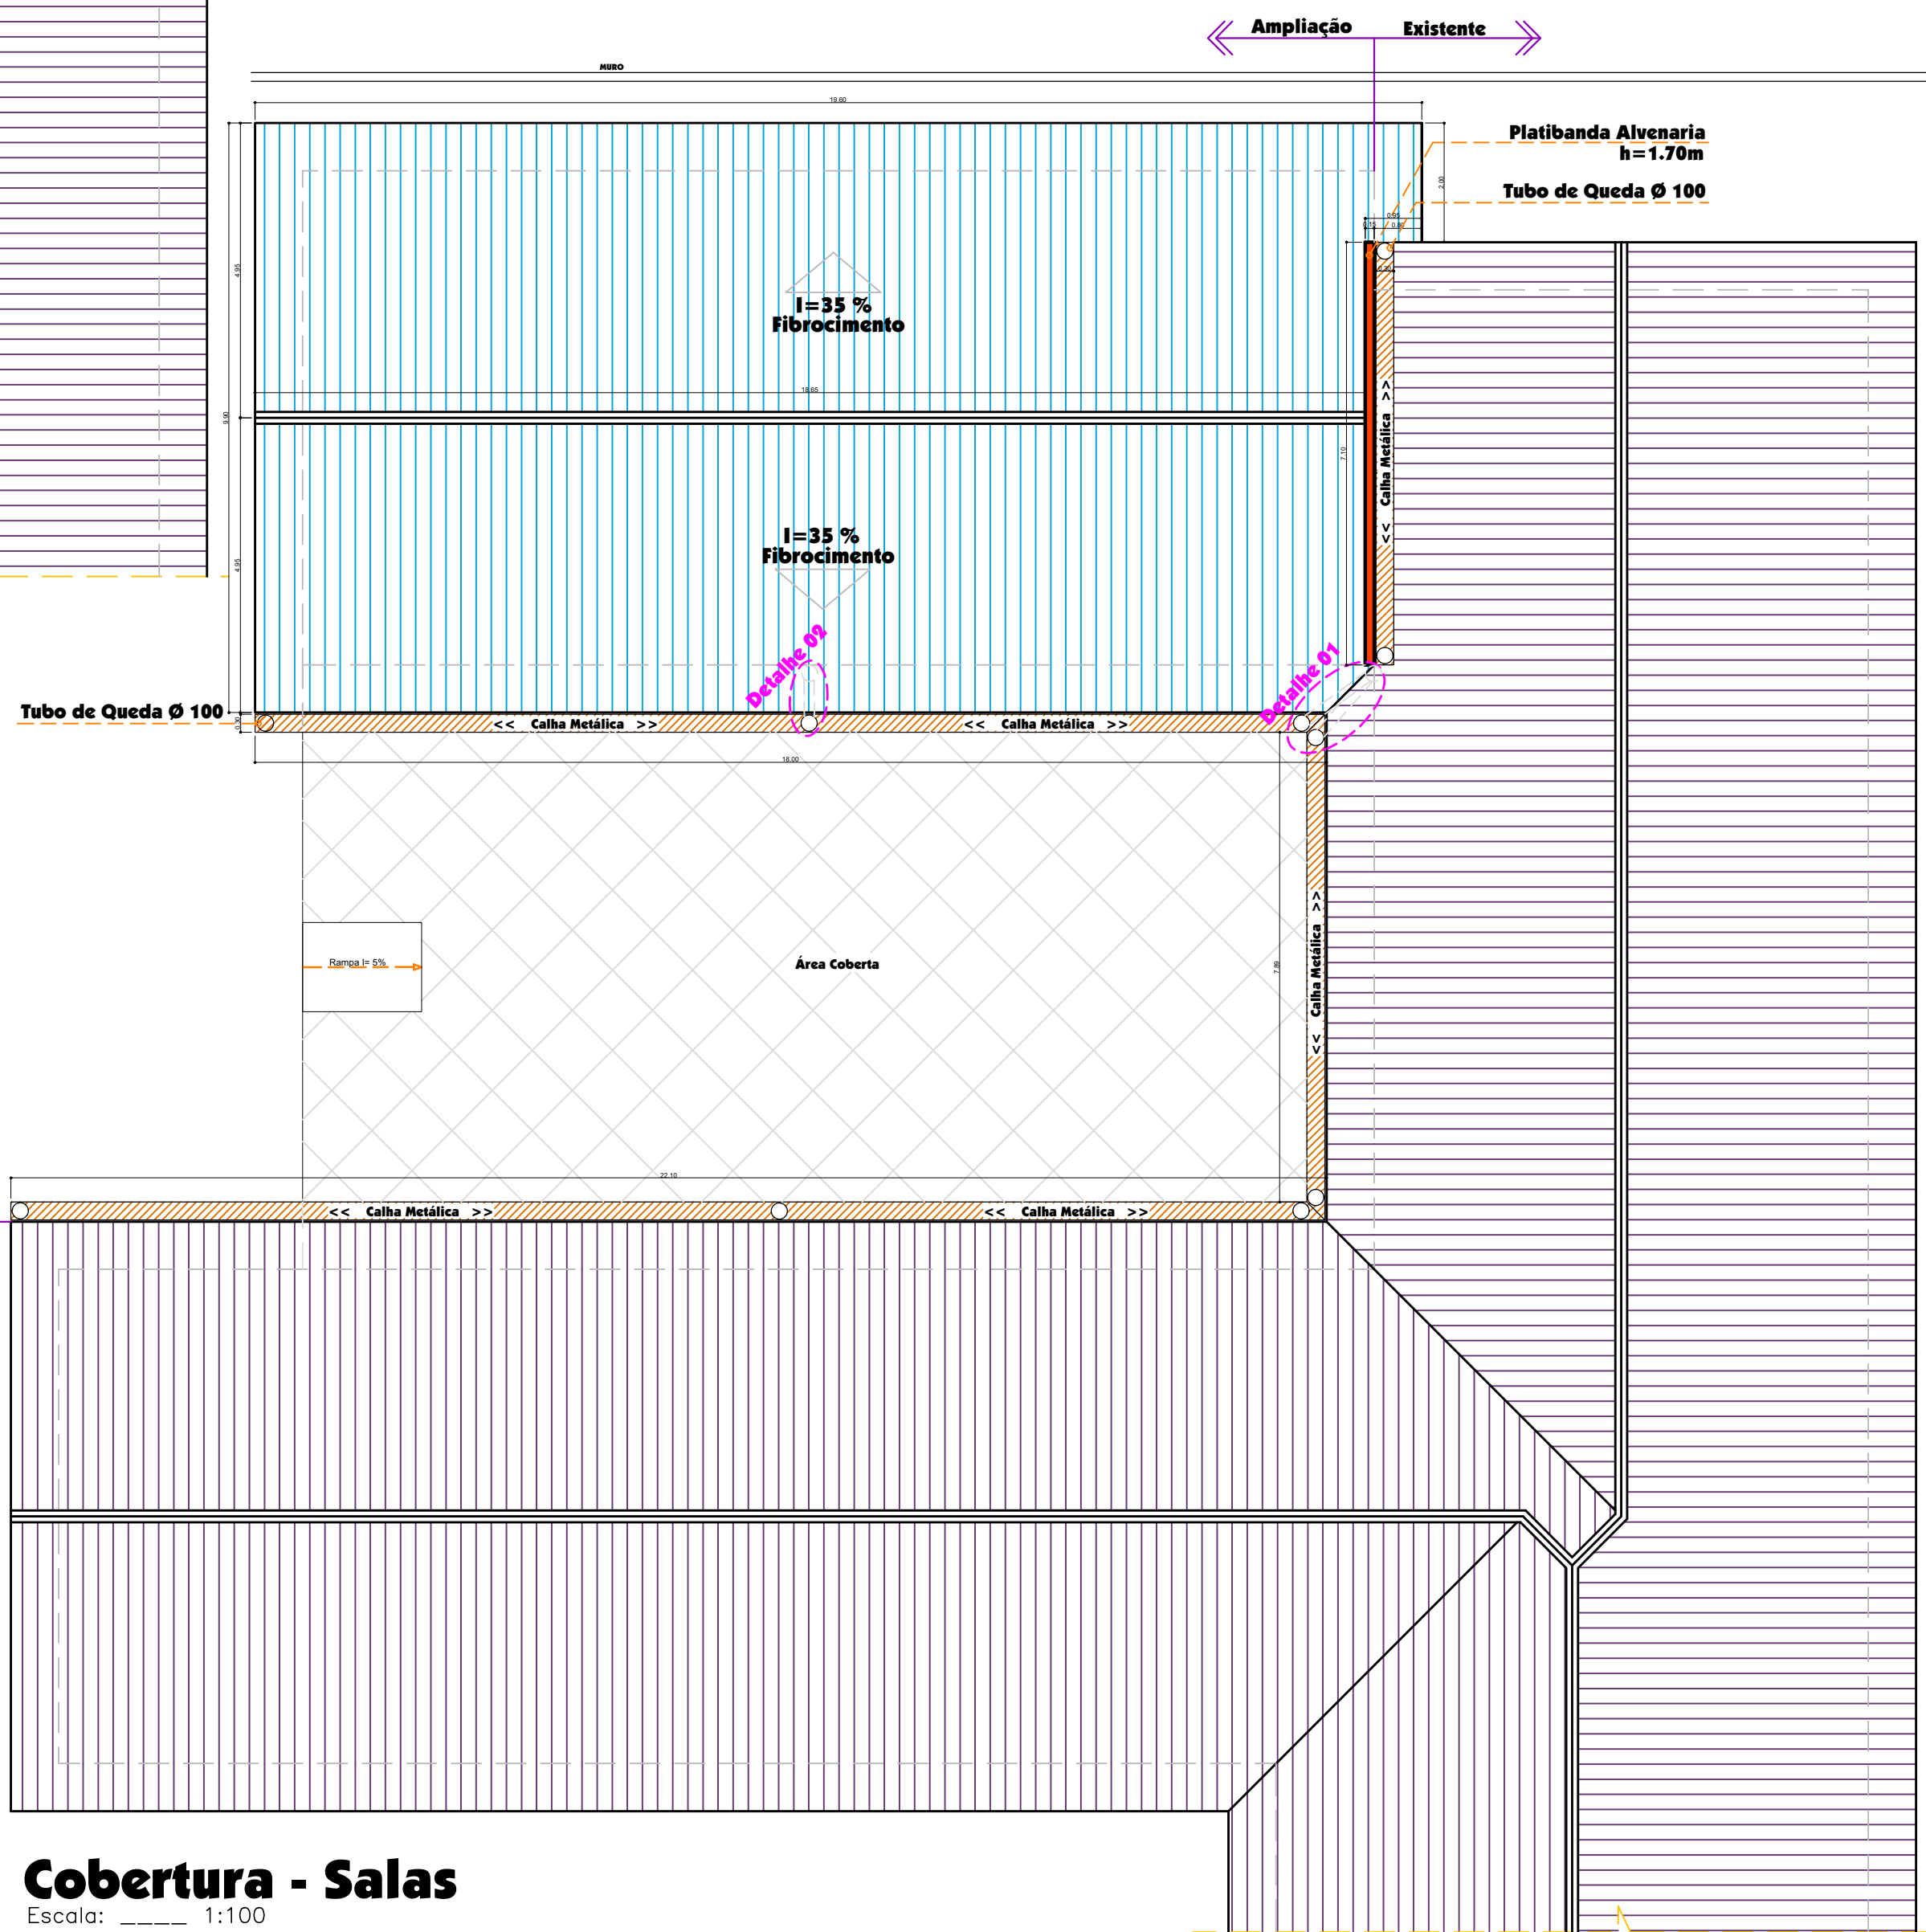

**Cobertura - Salas**  
Escala: 1:100

**ARQUITETONICO**



**MUNICÍPIO DE JARDINÓPOLIS**

TÍTULO DO PROJETO: <b>Ampliação Escola Municipal</b>		ESCALA: INDICADA
ENDEREÇO DA OBRA: Sede Município		DATA: Fevereiro/2019
CONTEÚDO: Cobertura	Nº DO PROJETO: 5.084	ÁREA AMPLIADA: 332.10 m²
RESPONSÁVEL TÉCNICO REPOZICIONADO: Dayana Mayer Cassol Zanella Arquiteta e Urbanista		RENOVAÇÃO: <b>03</b> DISCIPLINA: Veridiane ARQUIVO: escolamunicipal.dwg

CAU A59.369-9