


Fachada Principal

Escala: 1:50


Ampliação Existente

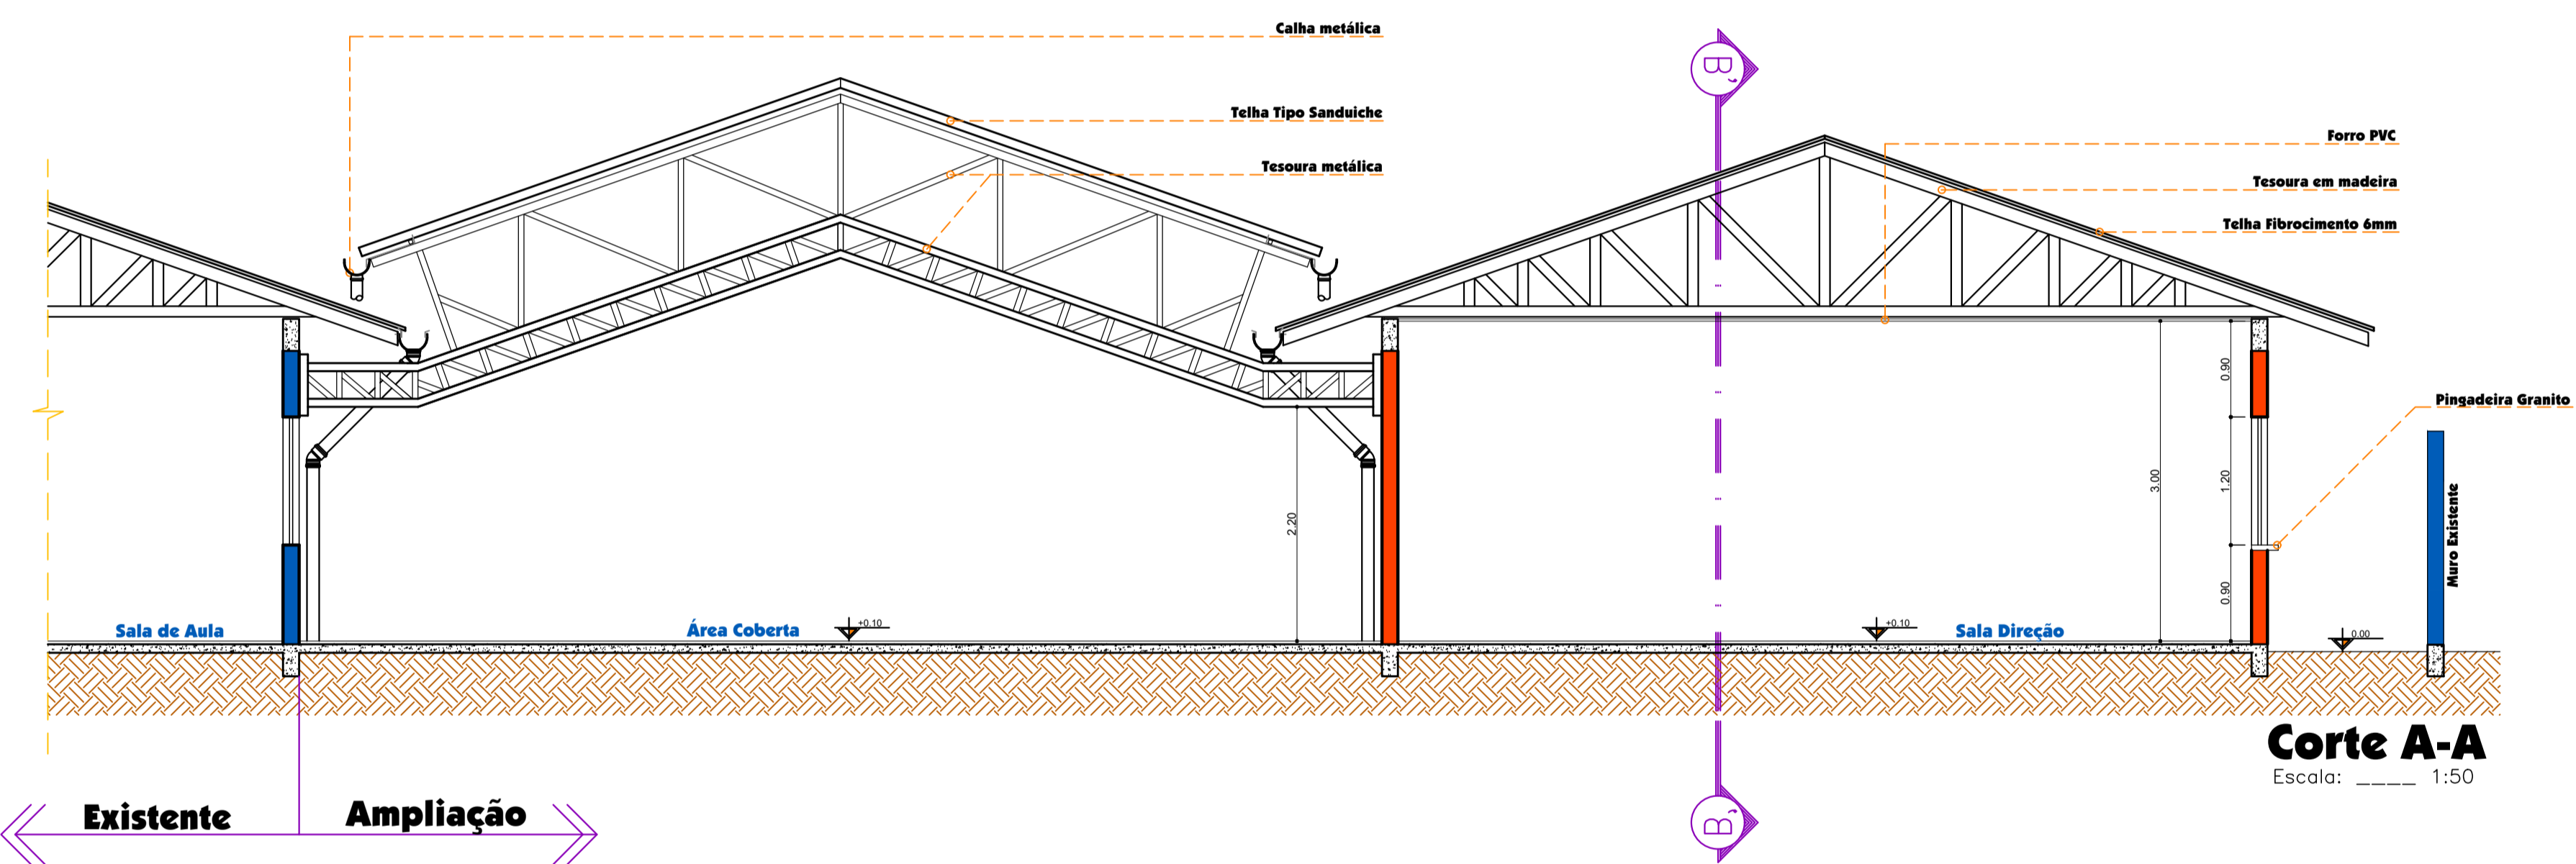

Corte A-A

Escala: 1:50

Existente Ampliação

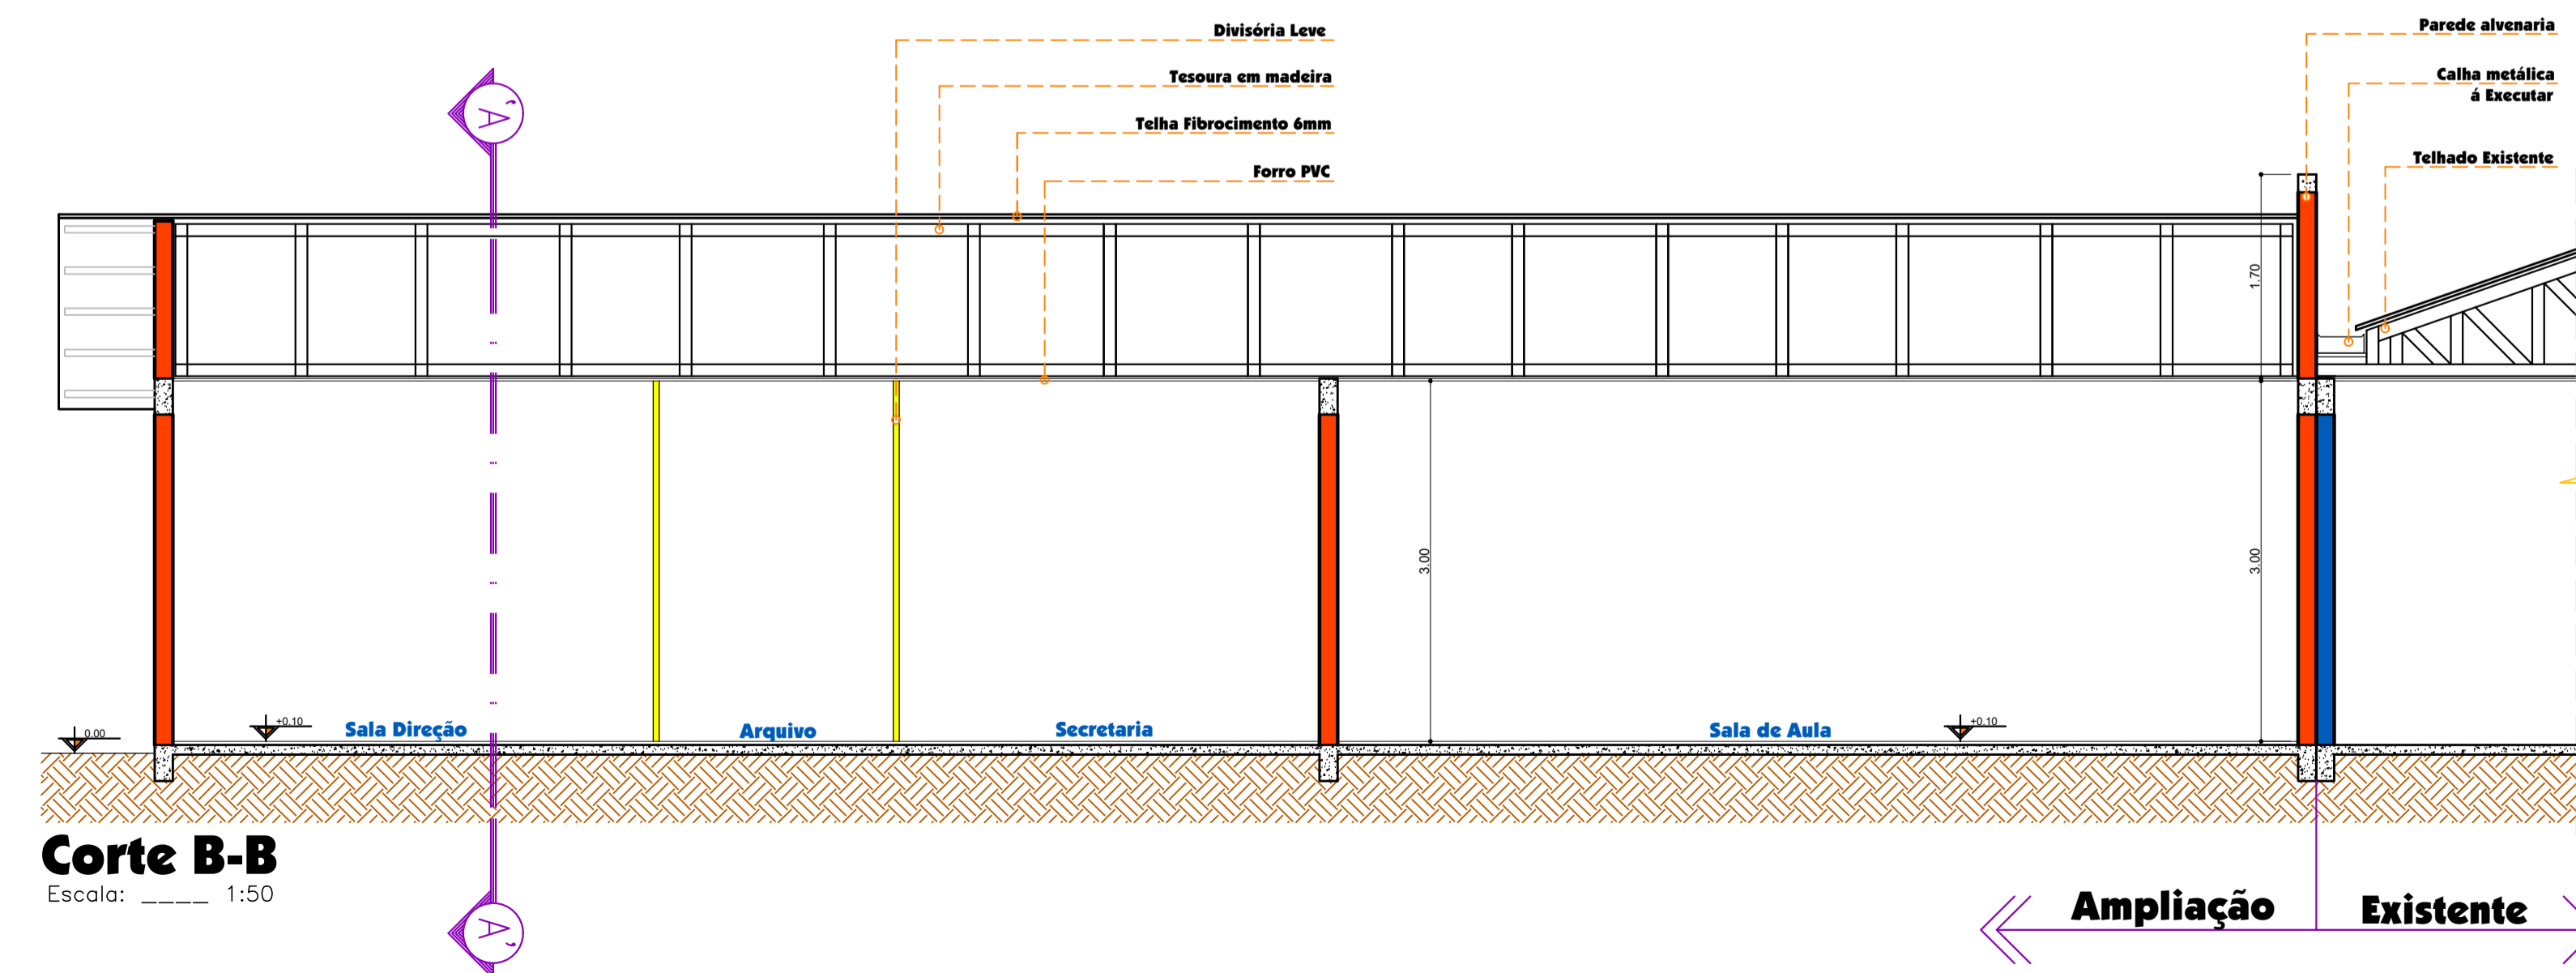

Corte B-B

Escala: 1:50

Ampliação Existente

- Legenda:**
- █ Parede existente
 - █ Parede nova alvenaria
 - █ Parede nova divisória leve

ARQUITETONICO

AMOSC
ASSOCIAÇÃO DOS MUNICÍPIOS DO OESTE DE SANTA CATARINA

MUNICÍPIO DE JARDINÓPOLIS

<p>PROJEÇÃO: Ampliação Escola Municipal</p>		<p>ESCALA: INDICADA</p>
<p>ENDEREÇO DA OBRA: Sede Município</p>		<p>DATA: Fevereiro/2019</p>
<p>CONTEÚDO: Fachada e Cortes</p>	<p>Nº DO PROJETO: 5.084</p>	<p>ÁREA AMPLIADA: 332,10 m²</p>
<p>RESPONSÁVEL TÉCNICO REPOZICIONADO: Dayana Mayer Cassol Zanella Arquiteta e Urbanista</p>	<p>PROJETO: CAU A59_369-9</p>	<p>DESENHISTA: Veridiane</p>
<p>04</p>		<p>ARQUIVO: escolamunicipal.dwg</p>