



**PLANTA BAIXA**  
ESCALA:.....1:50


PANEL DE FECHAMENTO DA EDIFICAÇÃO EXISTENTE - PAREDE DE CONCRETO COM ALVENARIA

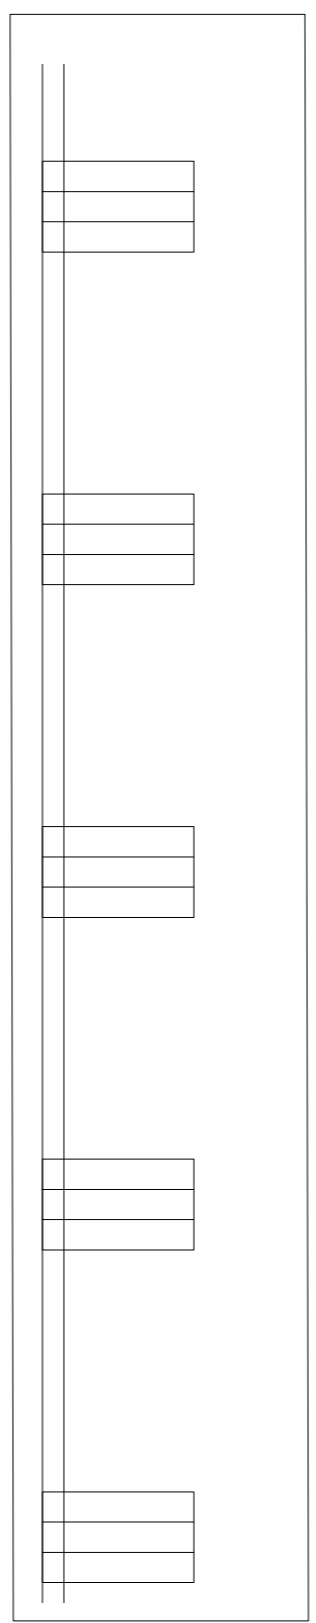


**DETALHES SAPATAS**

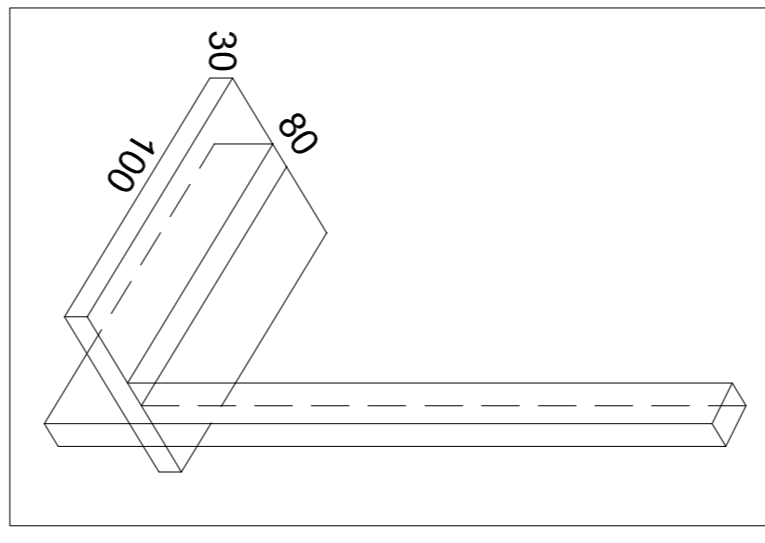


**ISOMÉTRICO**

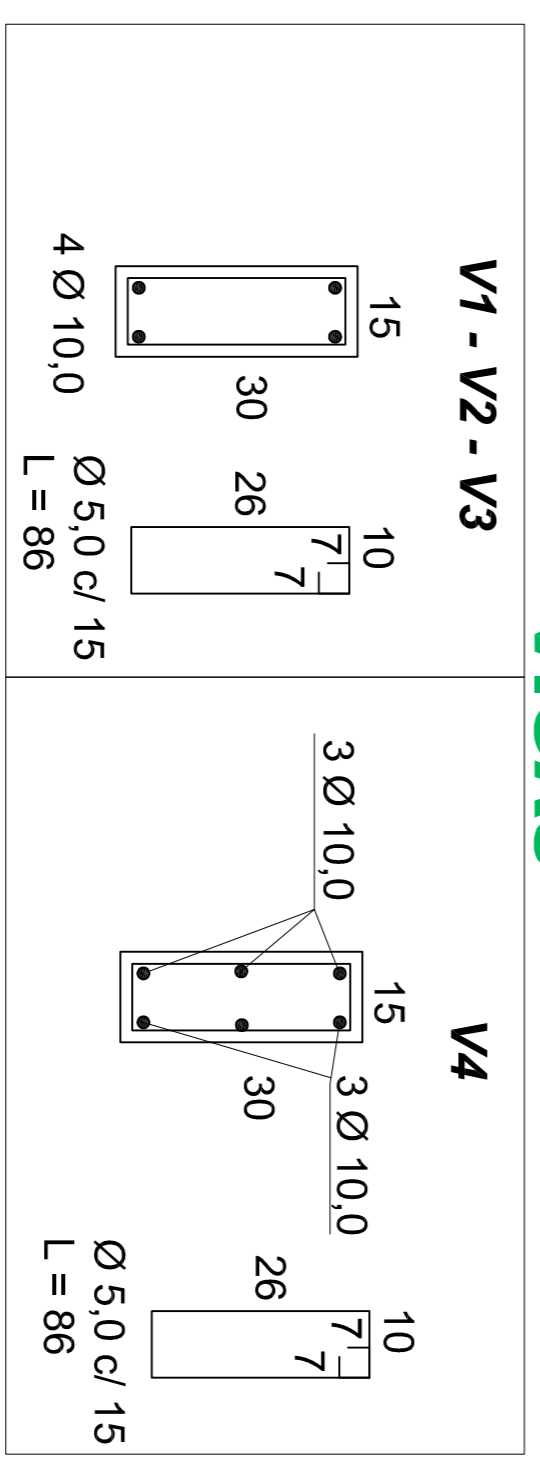

**VIGAS**

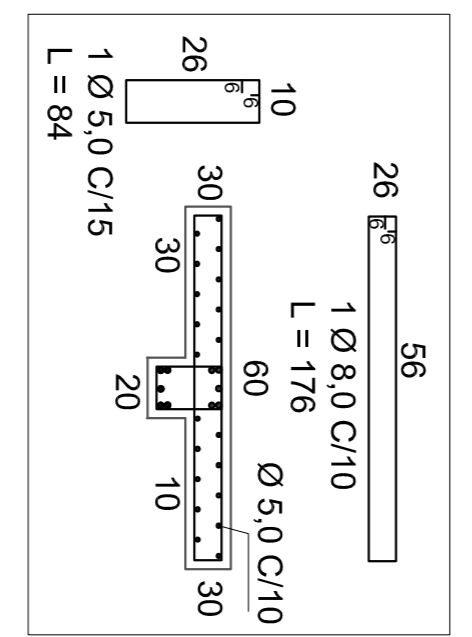


**FERRAGEM SAPATA**

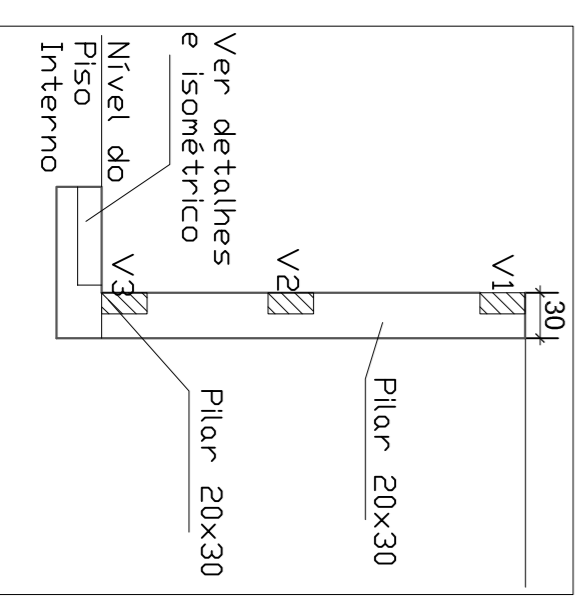


**CORTE PILAR**


CONCRETO  
fck=20 Mpa = 200 kgf/cm²  
RESISTÊNCIA DO SOLO

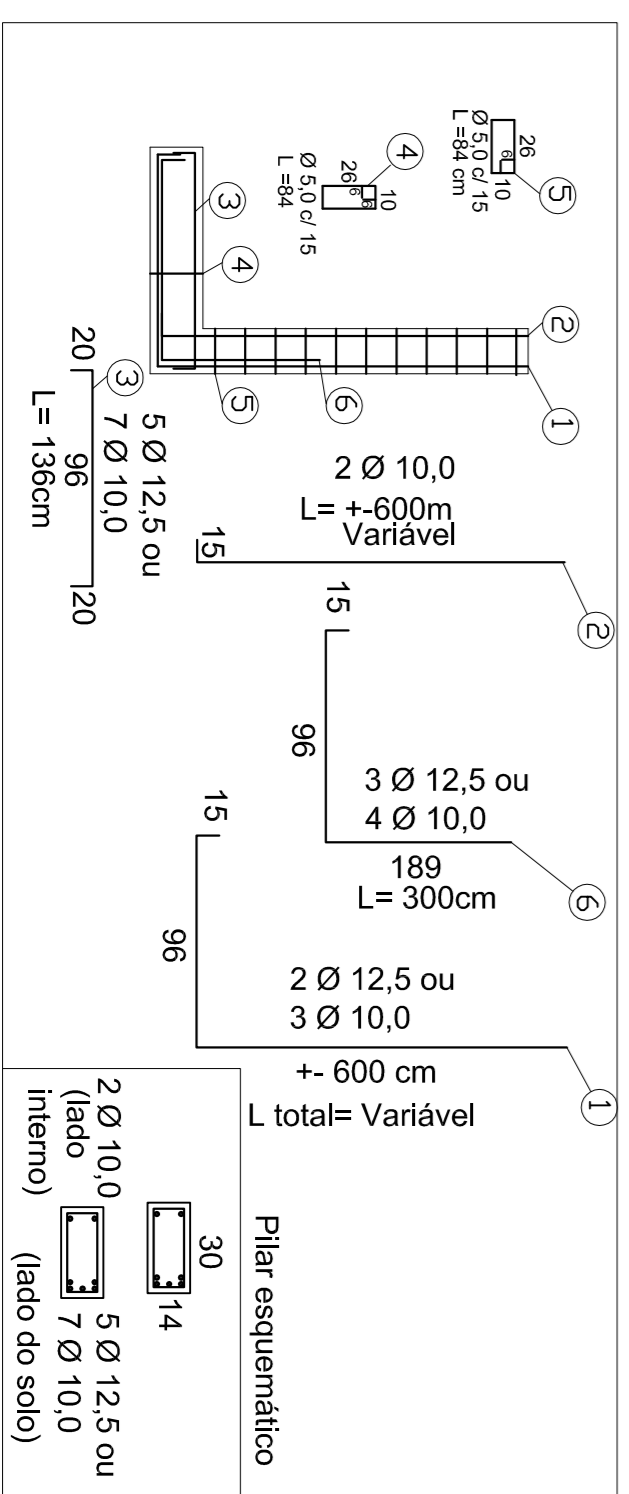

**FERRAGEM DO PILAR**

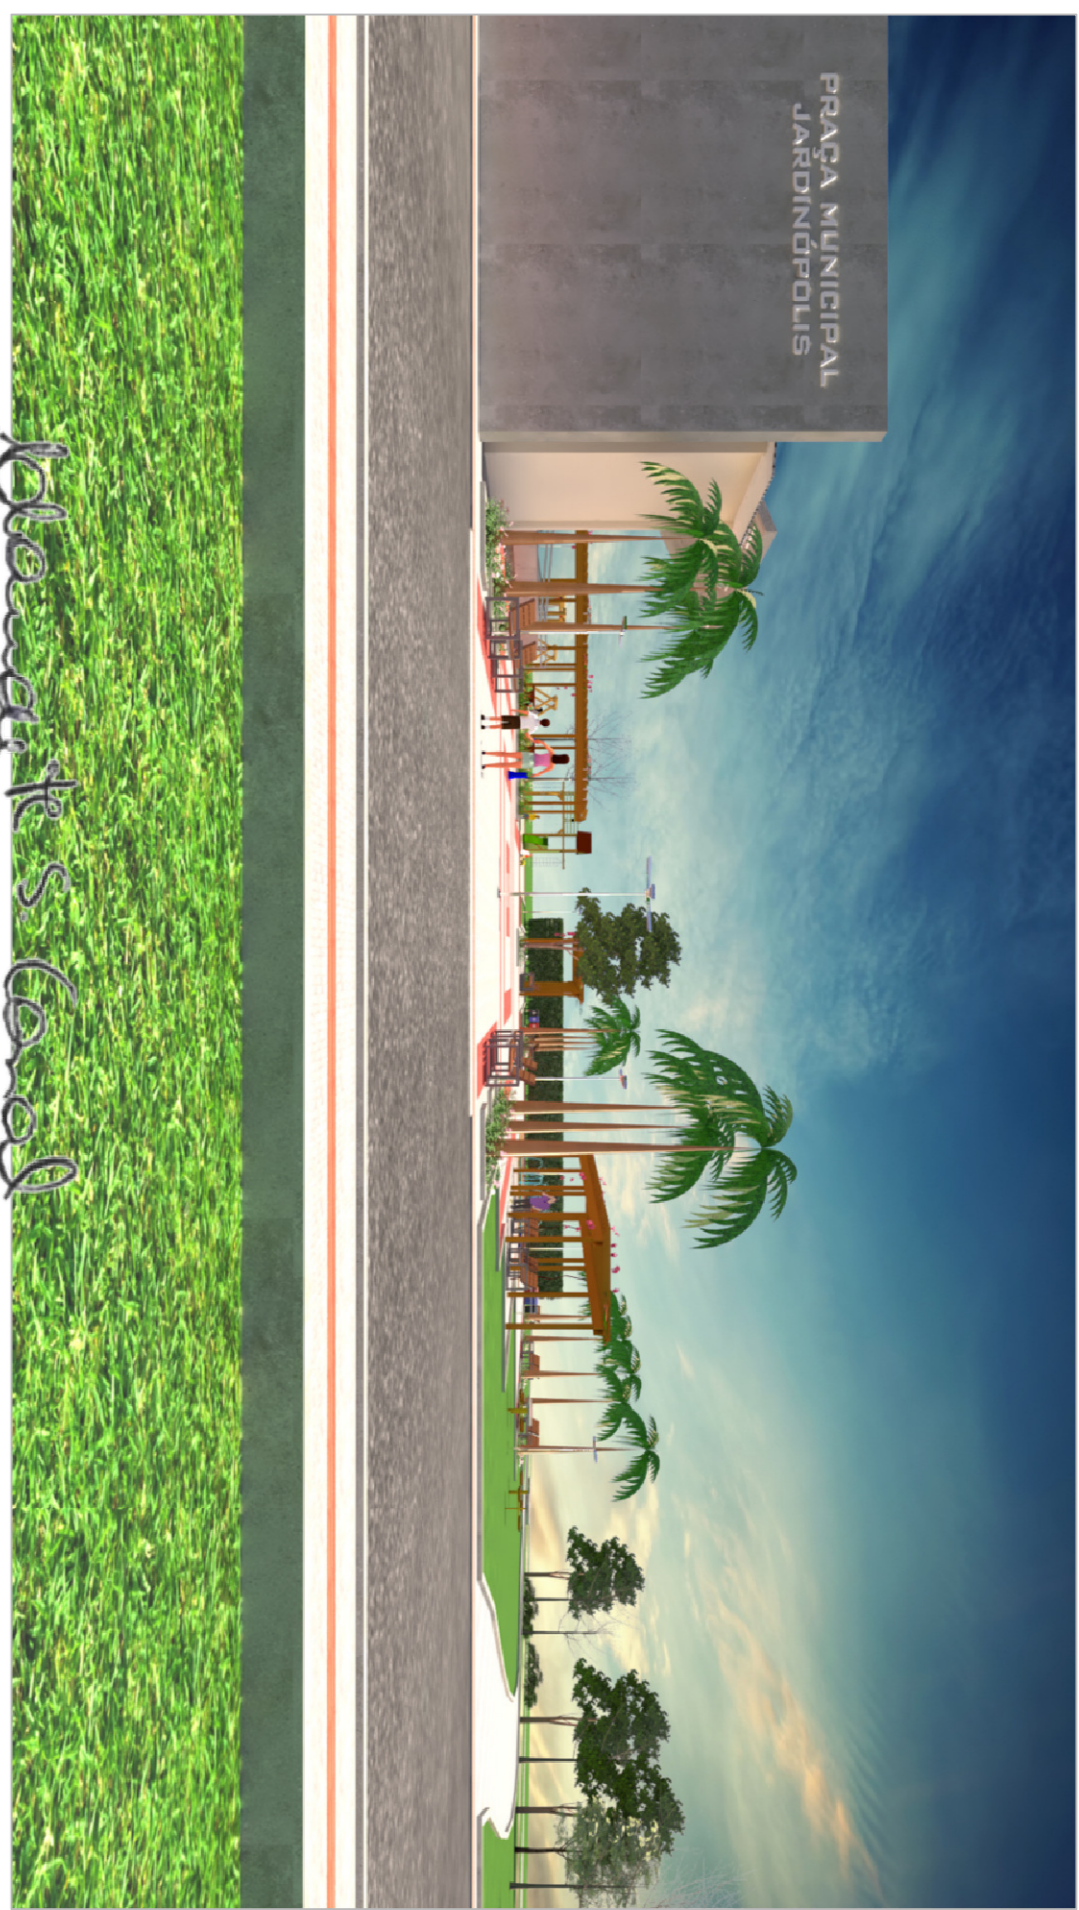

**IMAGEM DA PAREDE**

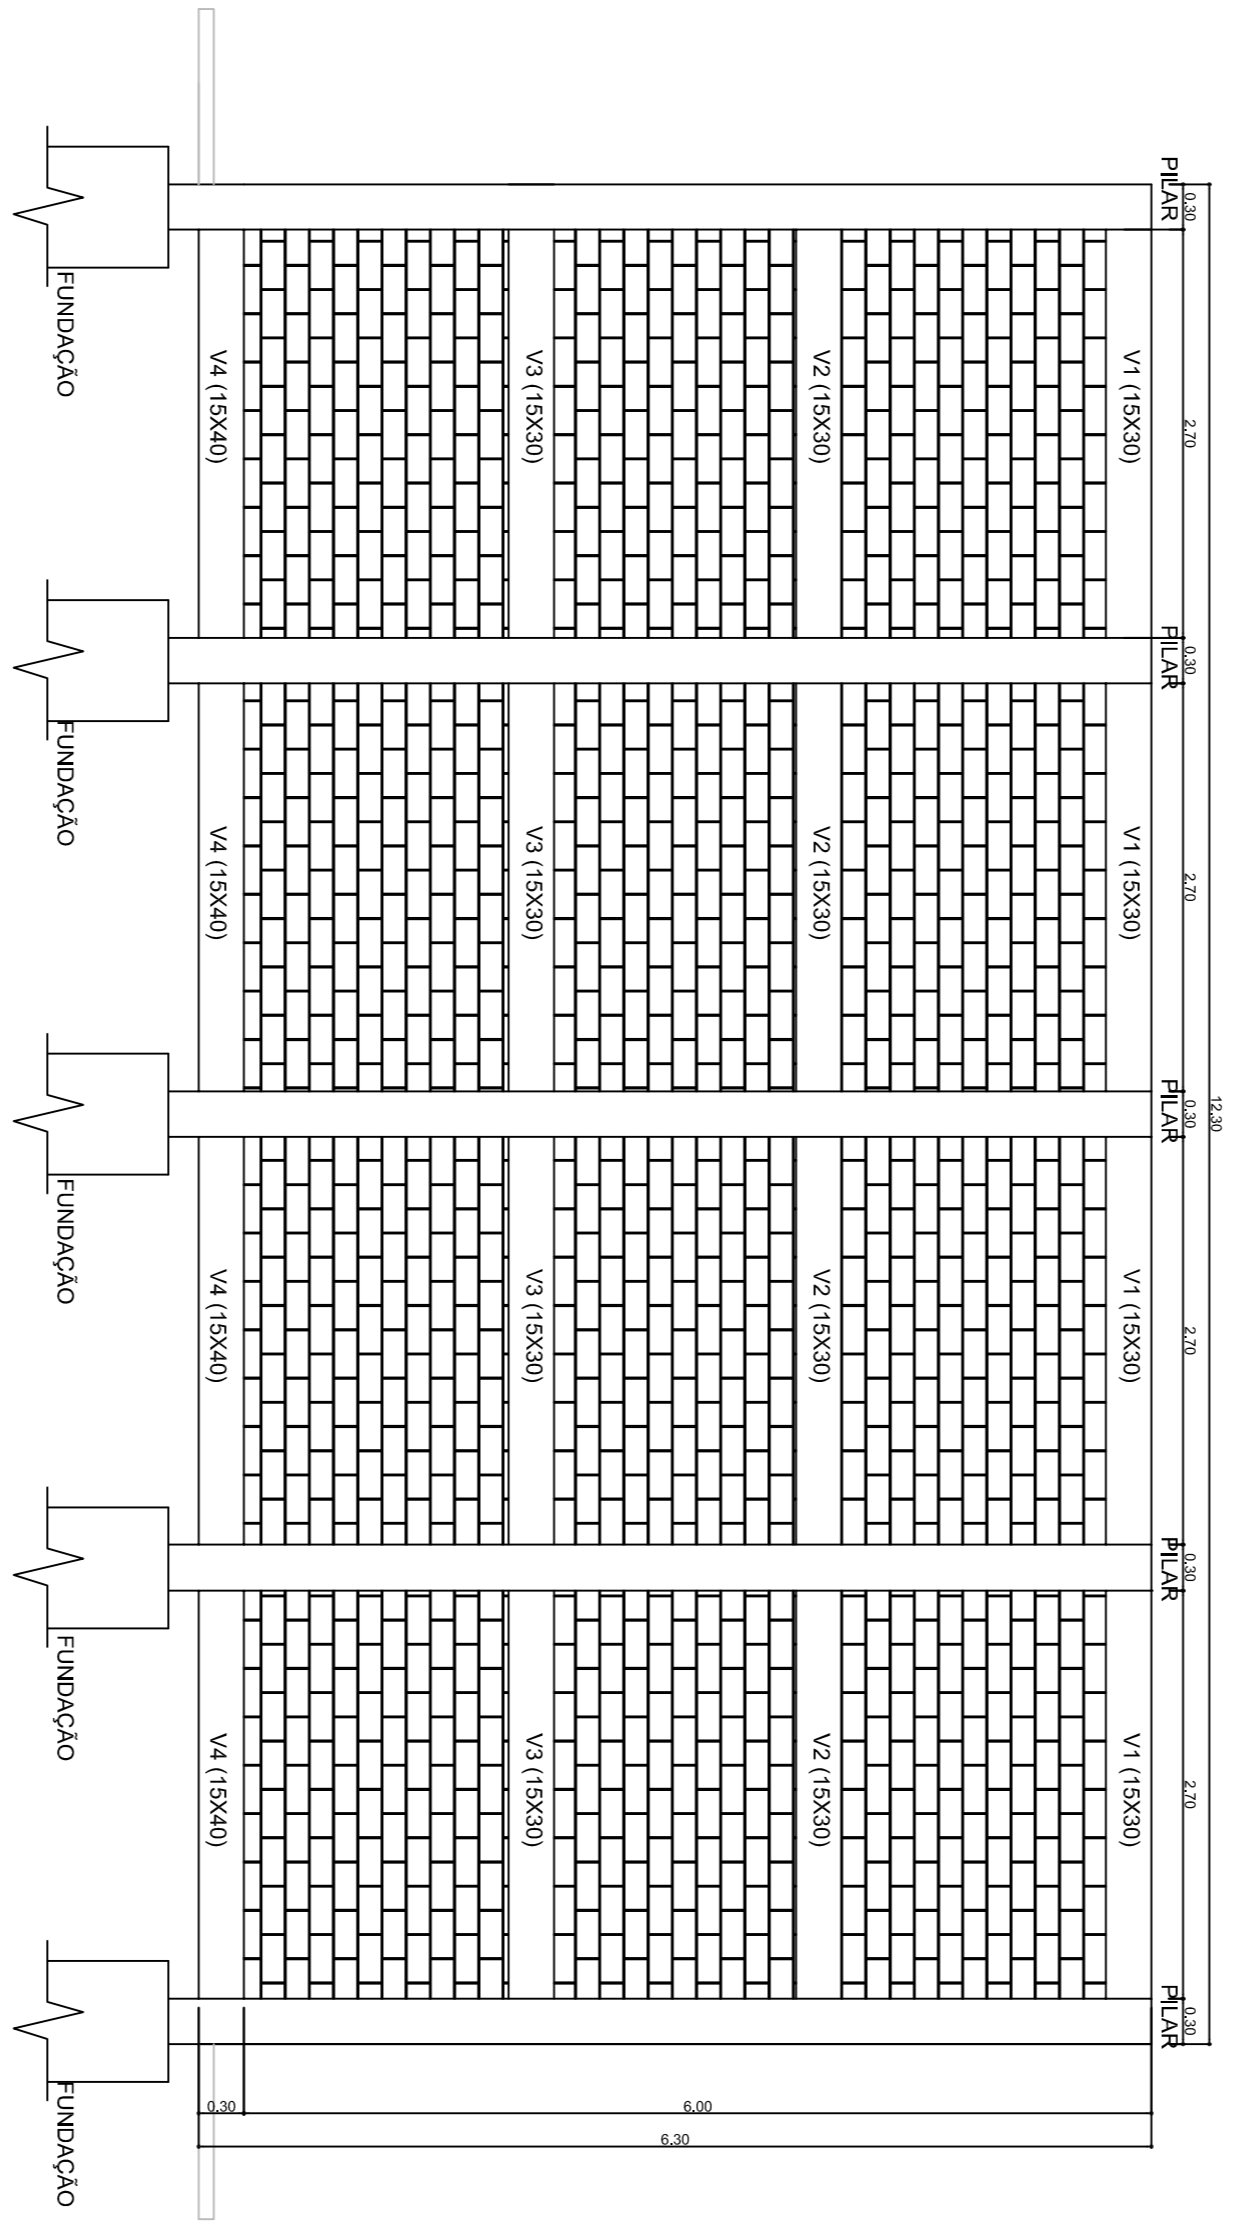

**VISTA PAREDE**  
ESCALA:.....1:50



**MUNICÍPIO DE JARDINÓPOLIS**

DESCRIÇÃO: <b>Praça Municipal</b>	ESCALA: <b>INDICADA</b>
INDICADO POR: <b>Rua Tiradentes esquina com Rua Santo Antonio</b>	DATA: <b>NOV/2018</b>
CONTEÚDO: <b>Parede Frontal Praça</b>	ÁREA APROX: <b>77,40m²</b>
RESPONSÁVEL TÉCNICO E/OU PROJETO: <i>Claudete Skowronski Canal</i>	DENOMINAÇÃO: <b>Claudete</b>
FRANQUIA: <b>08</b>	ASSINATURA: <i>Transfere</i>