DETALHE:
PERGOLADO
ESCALA ..... INDICADA

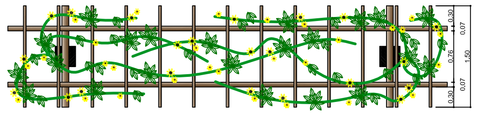

PERGOLADO
VISTA SUPERIOR
ESCALA 1:50

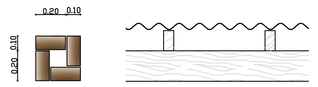

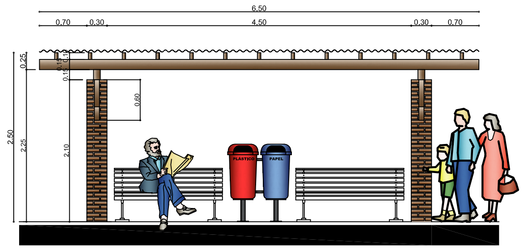

PERGOLADO
VISTA FRONTAL
ESCALA 1:50

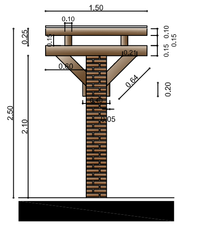

PERGOLADO
VISTA LATERAL
ESCALA 1:50

IMAGEM DO PERGOLADO E DA FLOREIRA

DETALHE:
FLOREIRAS
ESCALA 1:50

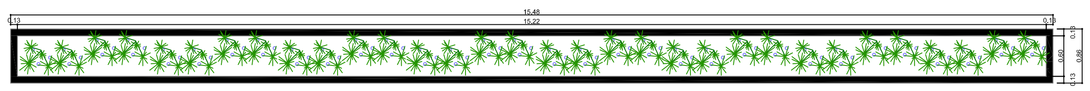

FLOREIRAS FLORES ANUAIS

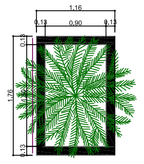

FLOREIRAS PALMEIRAS E MOREIA

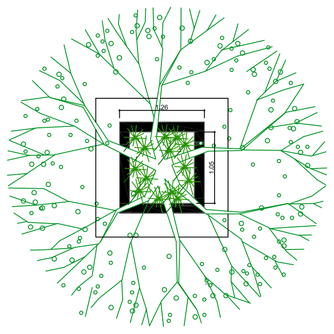

FLOREIRA ÁRVORE CENTRAL E MOREIA

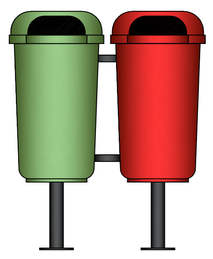

DETALHE:
LIXEIRAS ECOLÓGICAS
ESCALA ..... Sem Escala

IMAGEM FLOREIRAS E DO MEIO FIO DE CONTORNO BANCOS, PERGOLADO E ESPELHO D'ÁGUA

DETALHE:
MESAS XADREZ/DAMA
ESCALA ..... INDICADA

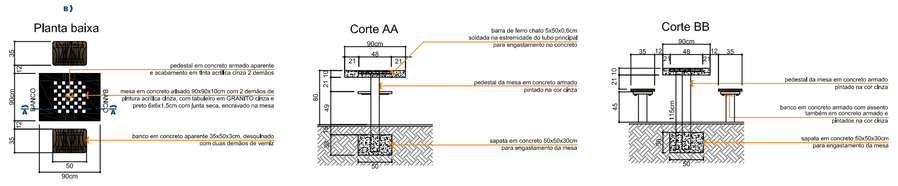

AS MESAS SÃO COM 4 BANCOS - PORÉM PARA FICAR MAIS CLARO O DETALHAMENTO FORAM COLOCADOS APENAS DOIS

LEGENDA:

PERGOLADO COM PILARES EM TIJOLOS MACIÇOS COM JUNTA NIVELADA. À VISTA, COM ESTRUTURA DE COBERTURA EM MADEIRA ENVERNIZADA E TELHA TRANSLÚCIDA LEITOSA ONDULADA TIPO FIBROCIMENTO - TELHAS 2ª ETAPA

CONJUNTO DE LIXEIRAS PARA COLETA SELETIVA DE RECICLÁVEIS - ORGÂNICO - EM PLÁSTICO REFORÇADO E SUPORTE METÁLICO COM PINTURA EPOXI PRETA

BANCOS EM MADEIRA TRATADA FIXOS EM ESTRUTURA DE ALUMÍNIO CHUMBADOS NA CALÇADA

MESA EM CONCRETO COM TABULEIRO DE XADREZ EM QUADROS DE GRANITO COLADO - DUAS CORES - E QUATRO BANCOS EM MADEIRA TRATADA ENGASTADOS

AMOSC
ASSOCIAÇÃO DOS MUNICÍPIOS DO OESTE DE SANTA CATARINA

MUNICÍPIO DE JARDINÓPOLIS

DESCRIÇÃO: **Praça Municipal**	ESCALA: **INDICADA**
ENDEREÇO DA OBRA: **Rua Tiradentes esquina com Rua Santo Antonio**	DATA: **NOV/2018**
CONTEÚDO: **Detalhes**	Nº DO PROJETO: **5.127** / ÁREA APROX.: **2.000,00m2**
RESPONSÁVEL TÉCNICO PELO PROJETO: **Claudete Skowronski Canal** Engenheira Civil CREA/SC 063151-0	PRANCHA: **09** / DESENHISTA: **Claudete** / ARQUIVO: **PraçaInaLdwg**