


PASSEIO PÚBLICO

ESCALA 1:700

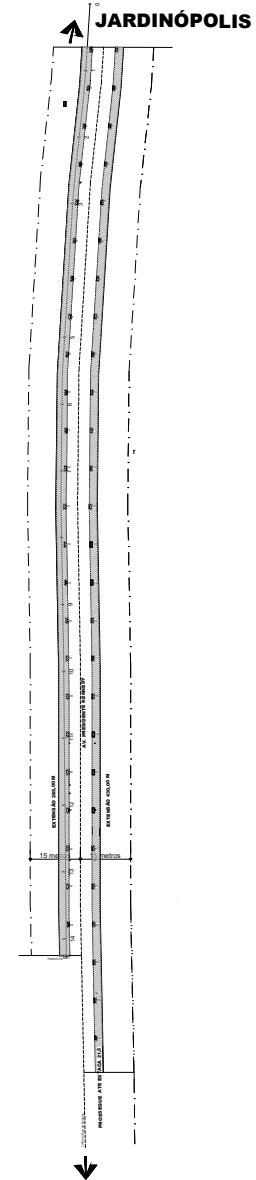


JARDINÓPOLIS

UNIÃO DO OESTE

LEVANTAMENTO

ESCALA 1:750

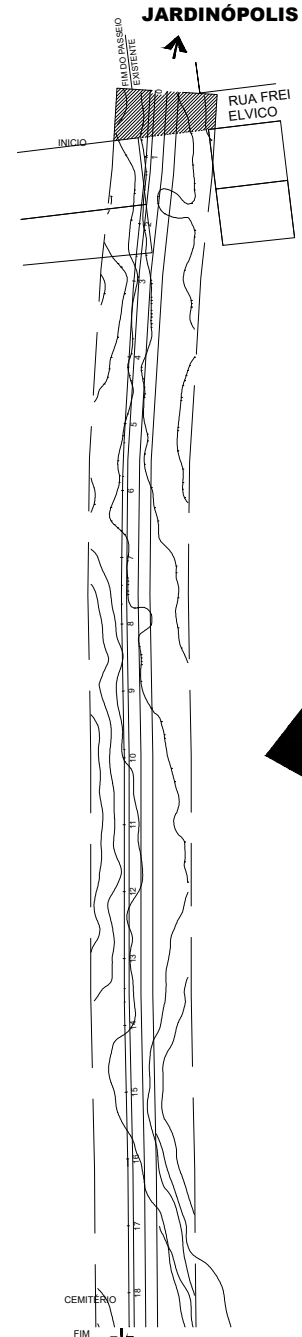


JARDINÓPOLIS

UNIÃO DO OESTE


LOCALIZAÇÃO

ESCALA Sem Escala

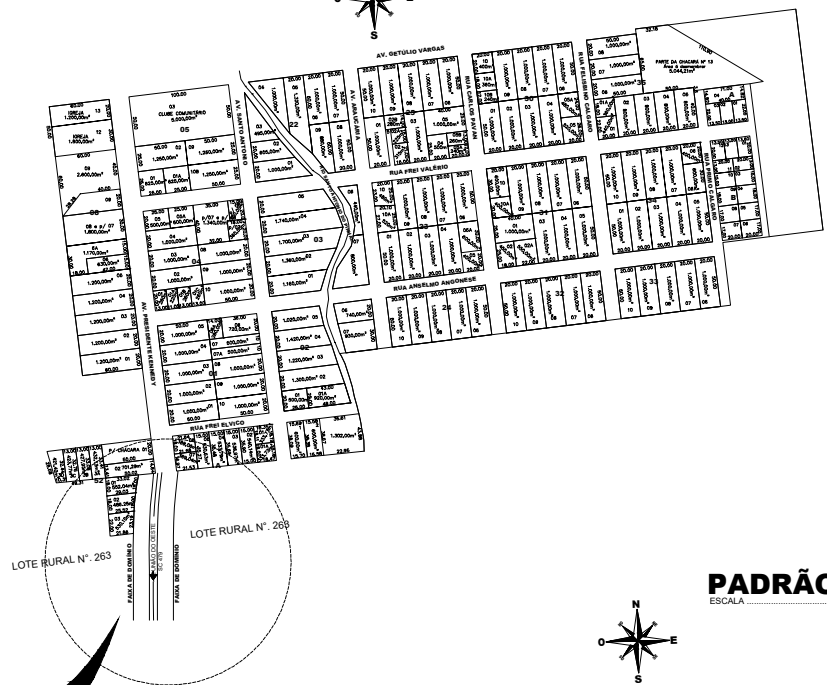





PADRÃO DO PASSEIO

ESCALA 1:50

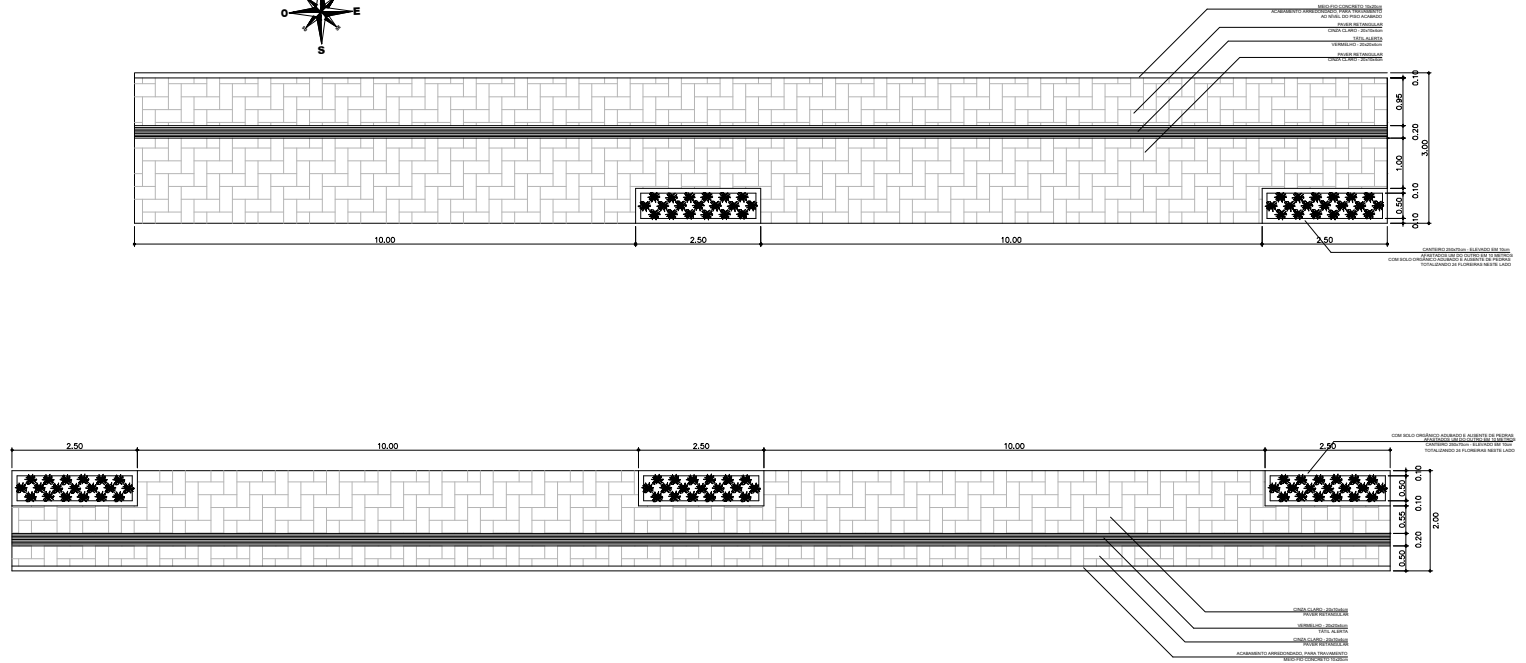

PADRÃO SARJETA

ESCALA 1:25

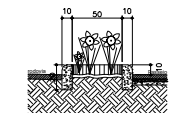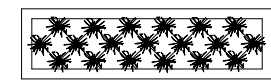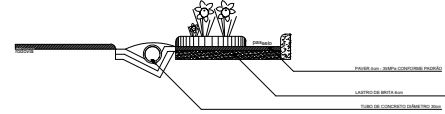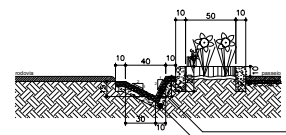

OBRA	CALÇADA AV. PRES. KENNEDY	ÁREA	1715,00m2
PROPRIETÁRIO	MUNICÍPIO DE JARDINÓPOLIS	DATA	JULHO/2020
LOCAL	JARDINÓPOLIS - SC	ESCALA	
RESP. TÉCNICO	EDELCI MINGOTTI CREA 16.6074-3	INDICADA	
FRANCHA	A-01	DESIGNHO	EDELCI MINGOTTI
	REFERENCIA	LOCALIZAÇÃO DETALHES PERFIL TRANSVERSAL	