DET. 01
WC FEM. ACESSÍVEL

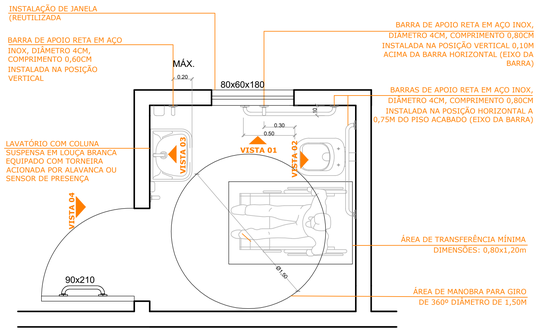

PERFIL
ESCALA: ____ 1:25

PLANTA BAIXA
AMPLIAÇÃO 2
ESCALA: ____ 1:100

AMPLIAÇÃO 1
COZINHA, BIBLIOTECA E DEPÓSITO

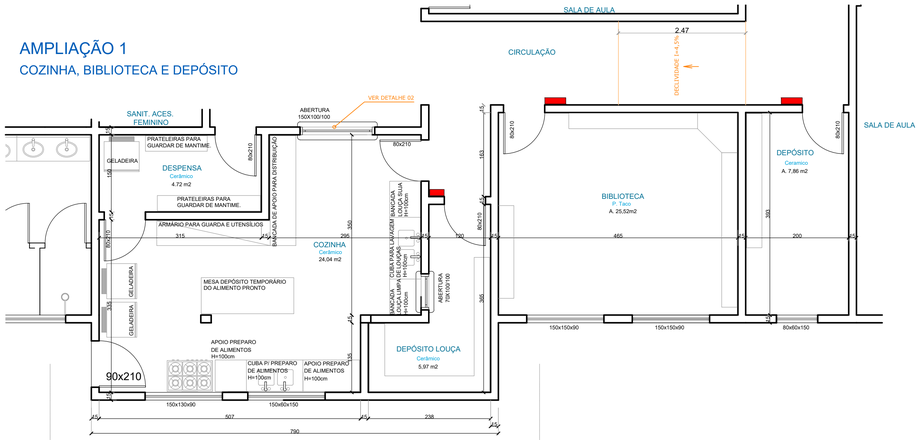

PLANTA BAIXA
ESCALA: ____ 1:50

Legenda:

- PAREDE NOVA ALVENARIA ESP. 15 cm
- PAREDE NOVA ALVENARIA h: 2,20 m
- PAREDE NOVA GESSO ESP. 10 cm
- PAREDE DE ALVENARIA A DEMOLIR
- PAREDE ALVENARIA EXISTENTE
- PAREDE ALVENARIA EXISTENTE h: 2,20 m

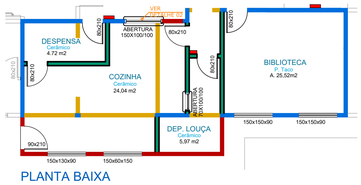

PLANTA BAIXA
AMPLIAÇÃO 1
ESCALA: ____ 1:100

DET. 2
BALCÃO COZINHA

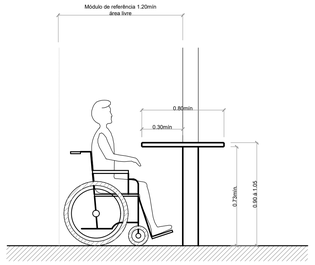

PERFIL
ESCALA: ____ 1:25

AMPLIAÇÃO 2
WC FEMININO ACESSÍVEL

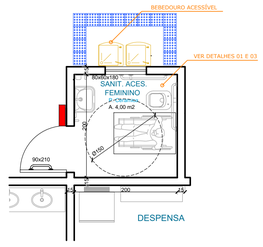

PLANTA BAIXA
ESCALA: ____ 1:50

DET. 03
PORTAL ACESSÍVEL

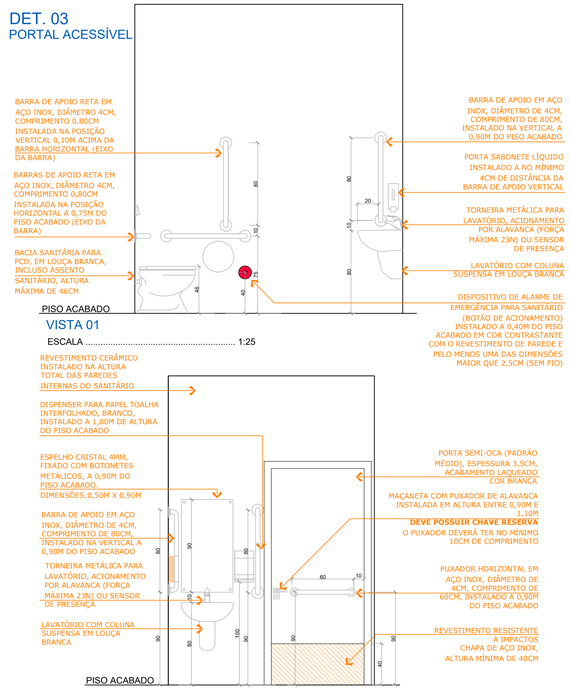

VISTA 01
ESCALA 1:25

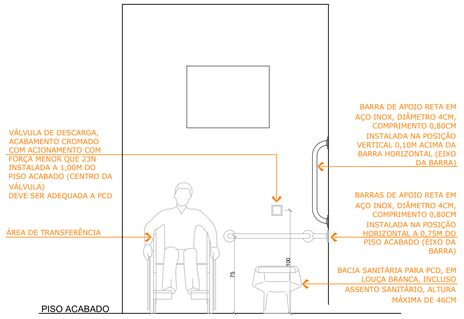

VISTA 02
ESCALA 1:25

VISTA 03
ESCALA 1:25

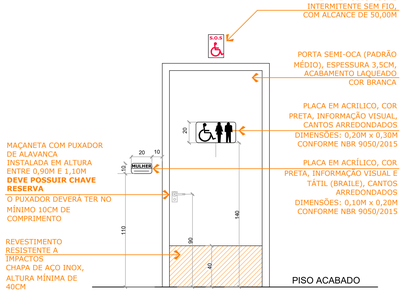

VISTA 04
ESCALA 1:25

ARQUITETONICO

AMOSC
ASSOCIAÇÃO DOS MUNICÍPIOS DO OESTE DE SANTA CATARINA

MUNICÍPIO DE JARDINÓPOLIS

DESCRIÇÃO: **Ampliação e reforma de Escola Municipal**	ESCALA: INDICADA
ENDEREÇO DA OBRA: Rua das Palmeiras, 258, Jardinópolis-SC	DATA: novembro/2021
CONTEÚDO: DETALHES	Nº DO PROJETO: 5903 / ÁREA(S): 109,24 m²
RESPONSÁVEL TÉCNICO PELO PROJETO: Arquiteto Paulo Avelino dos Santos CAU nº. 47781-8	PRANCHA: AR 02 PRANCHA 02 DE 03 / DESENHISTA: Paulo Santos
	ARQUIVO: adequacaoescolacadcrafeles.dwg

Assinado de forma digital por PAULO AVELINO:91470 SANTOS:00478307903 Dados: 2021.11.30 10:43:36 -03'00'