




LEGENDA:
 TRECHO DE ASFALTO COM SUBSTITUIÇÃO DA BASE
 TRECHO DE ASFALTO COM CAMADA DE REPERFILAGEM
PAVIMENTAÇÃO
TRECHO 01
 ESCALA 1:200

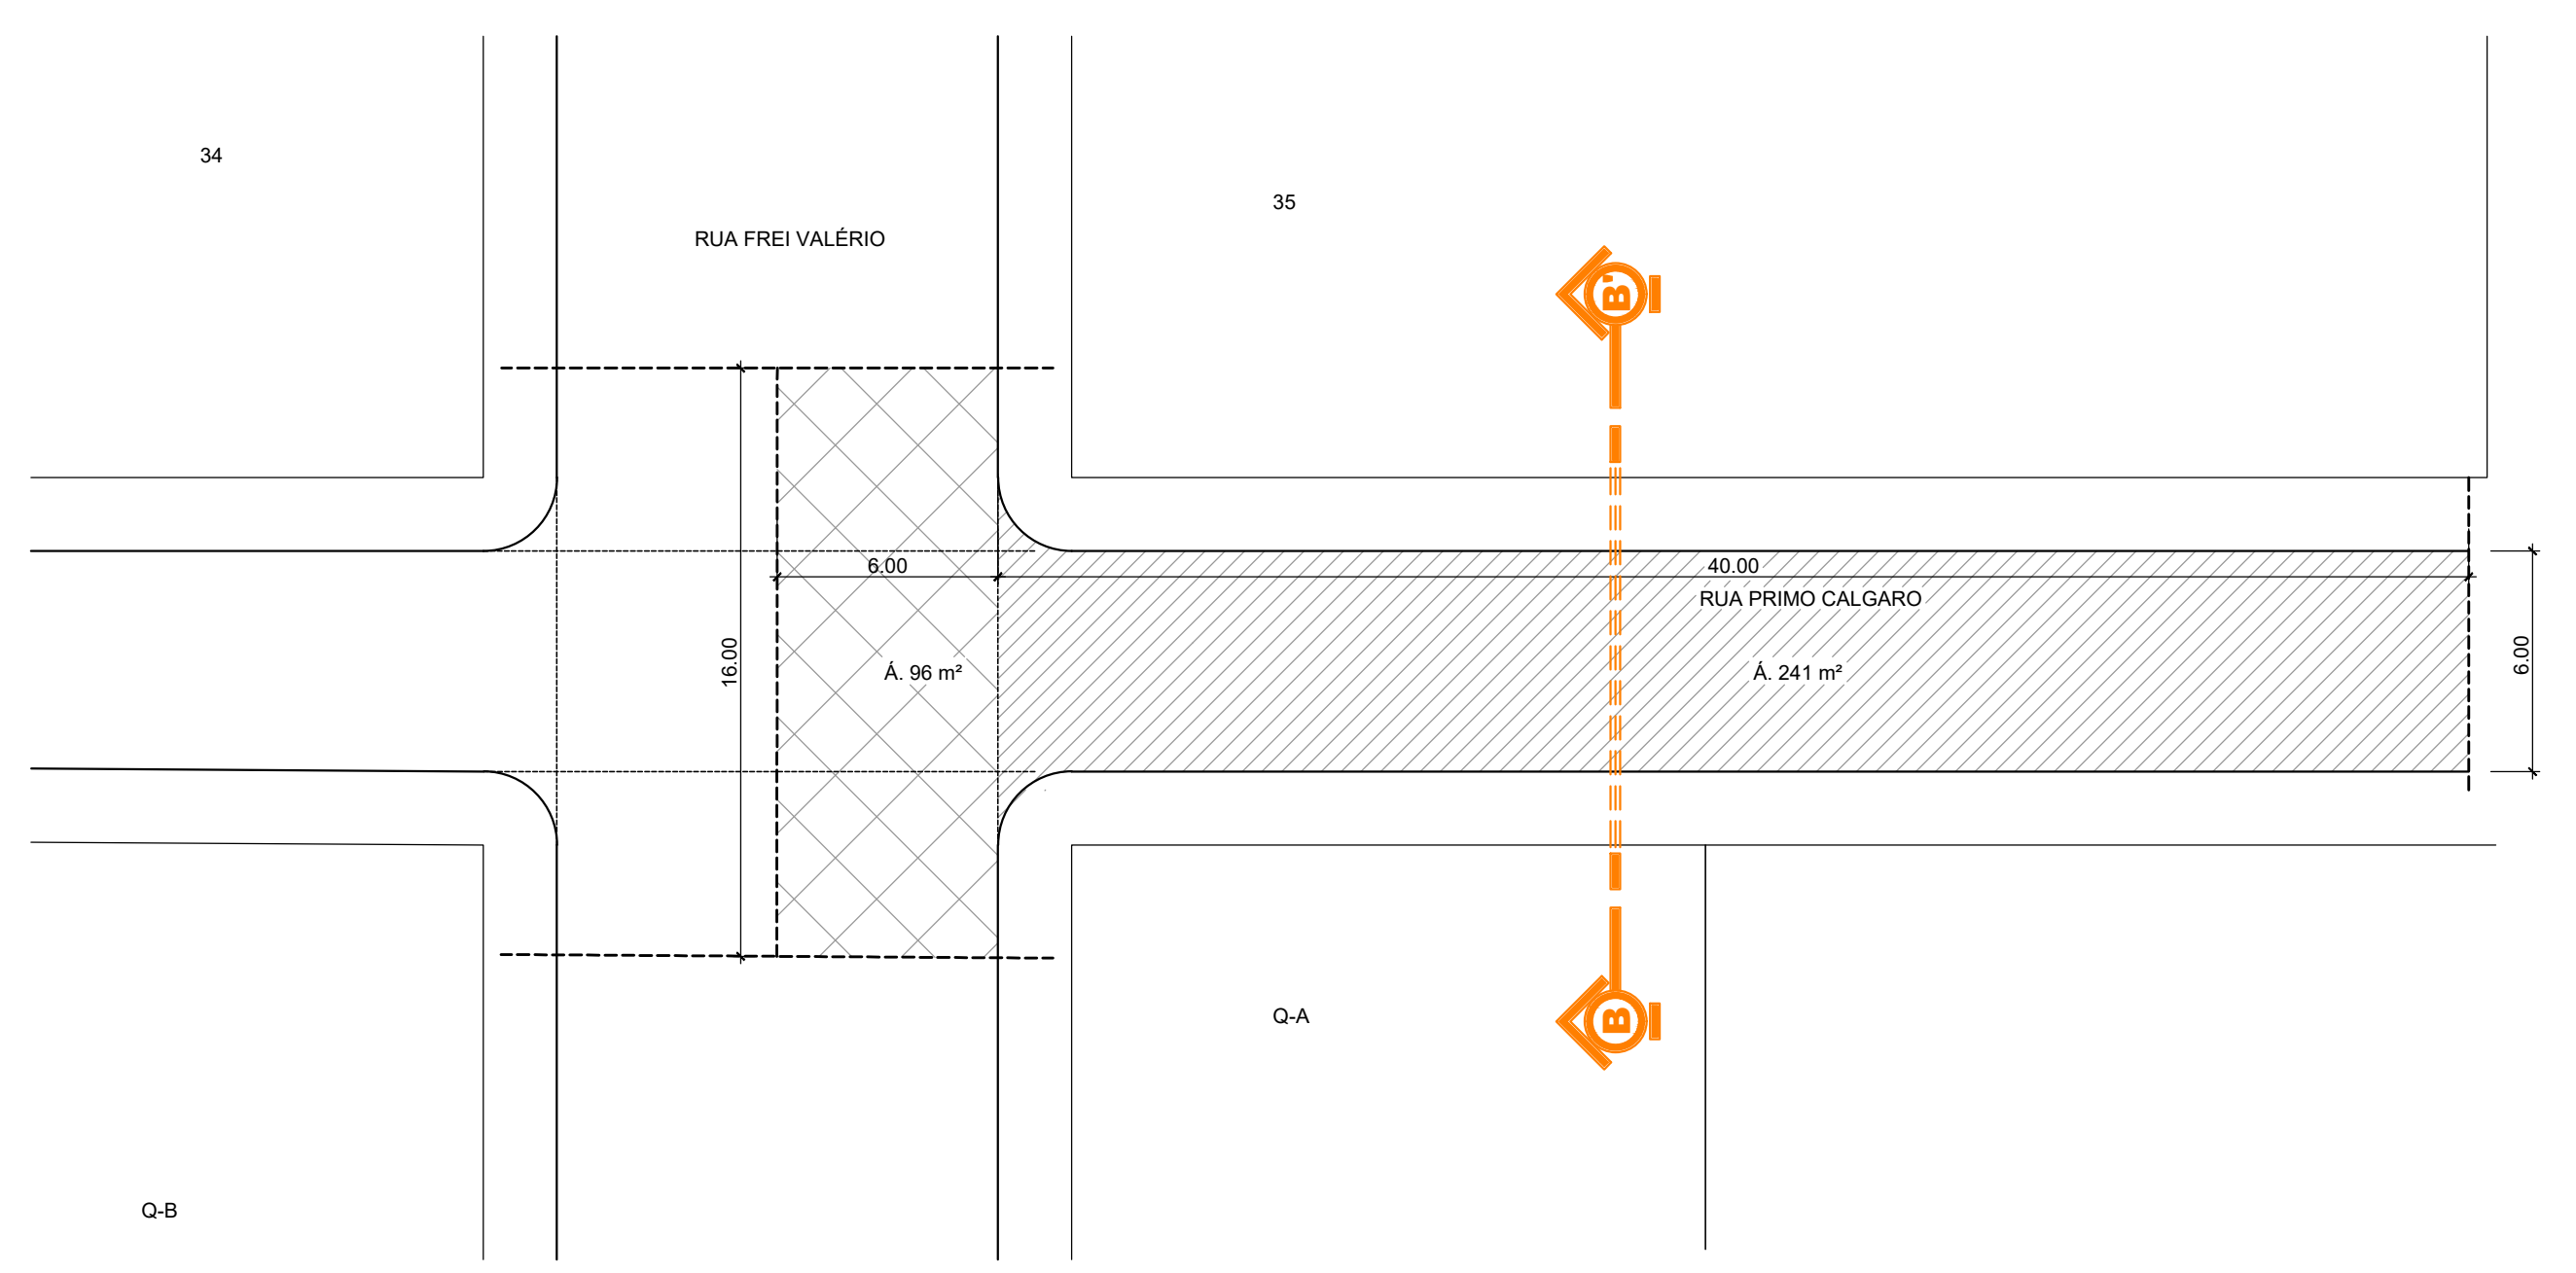


LEGENDA:
 TRECHO DE ASFALTO COM SUBSTITUIÇÃO DA BASE
 TRECHO DE ASFALTO COM CAMADA DE REPERFILAGEM
PAVIMENTAÇÃO
TRECHO 02
 ESCALA 1:200

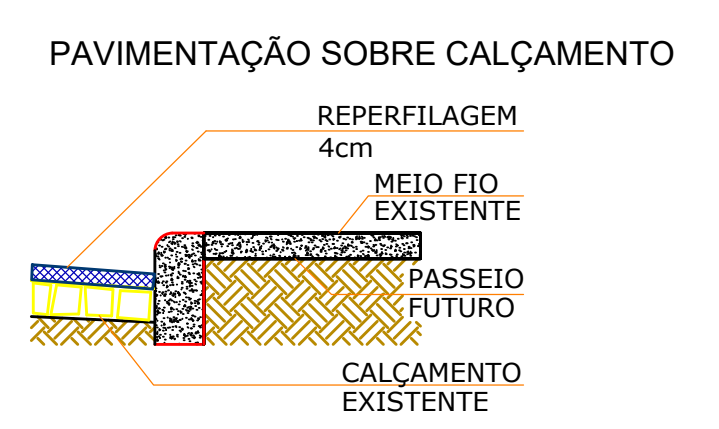


DETALHE
MEIO FIO
 ESCALA: ____ 1:25

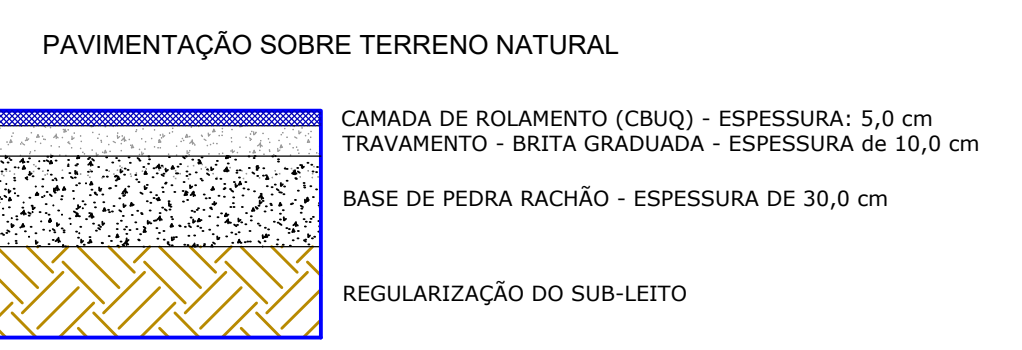

DETALHE
PAVIMENTAÇÃO
 ESCALA: ____ 1:25

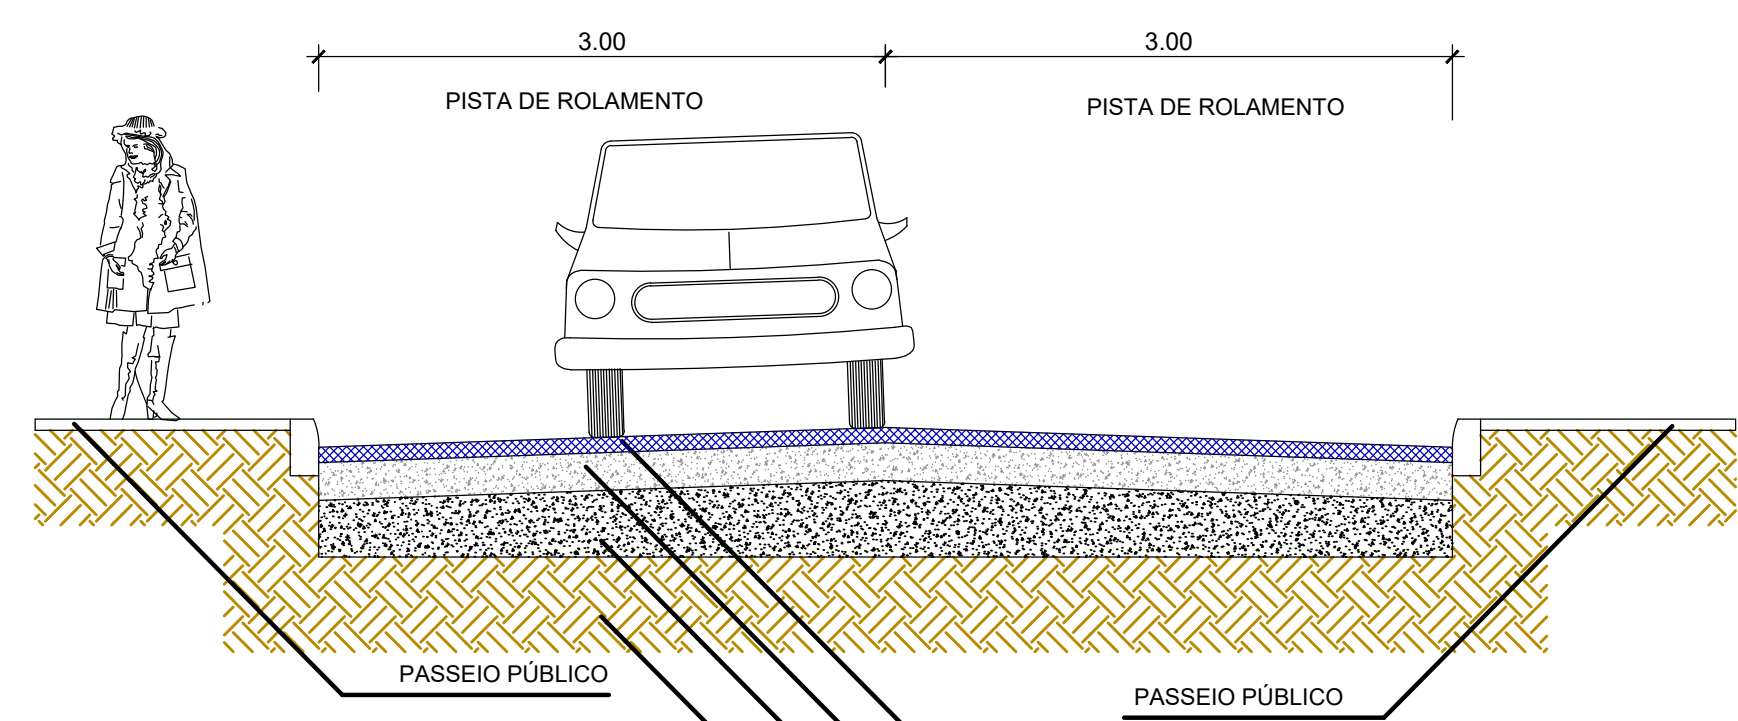

CORTE AA'
 ESCALA 1:40

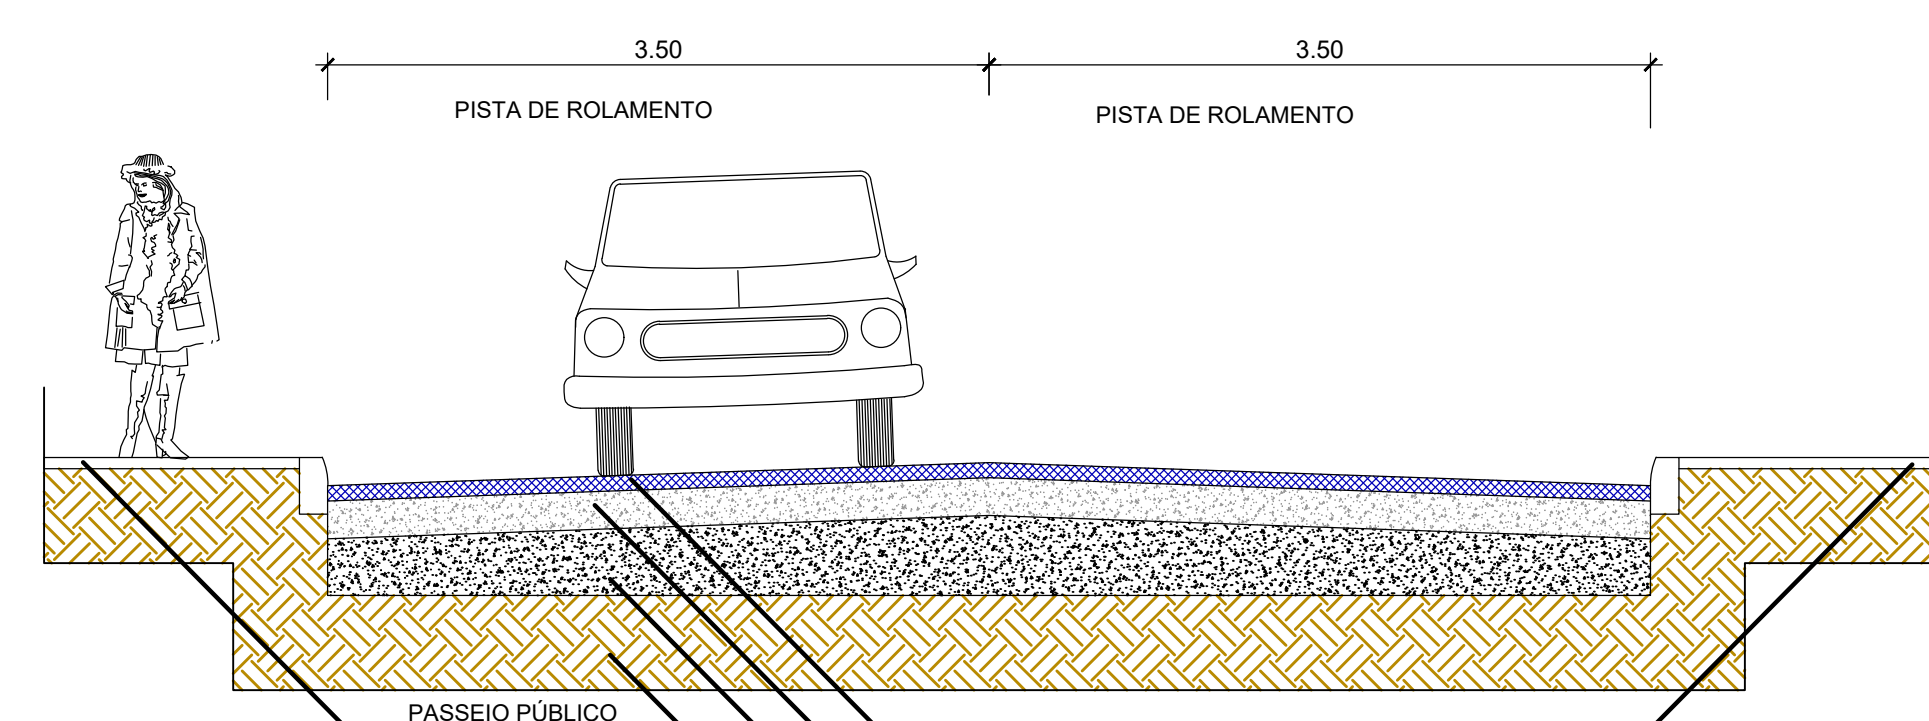

CORTE BB'
 ESCALA 1:40

REVITALIZAÇÃO



MUNICÍPIO DE JARDINÓPOLIS

TÍTULO: Revitalização da RUA PRIMO CALGARO	ESCALA: INDICADA
LOCALIZAÇÃO: Rua Primo Calgare - Jardinópolis - SC	DATA: novembro/2021
CONTEÚDO: PAVIMENTAÇÃO, PLANTAS, CORTES E DETALHES	EXTENSÃO: 119 metros
RESPONSÁVEL TÉCNICO/PROJETADEIRO: Arquitecto Paulo Avelino dos Santos	REGISTRO: Paulo Santos CAD/CAD: 47781-8 