



SINALIZAÇÃO
TRECHOS 01 E 02
ESCALA 1:200



DETALHE 01
PARADA OBRIGATÓRIA
ESCALA 1/ESCALA

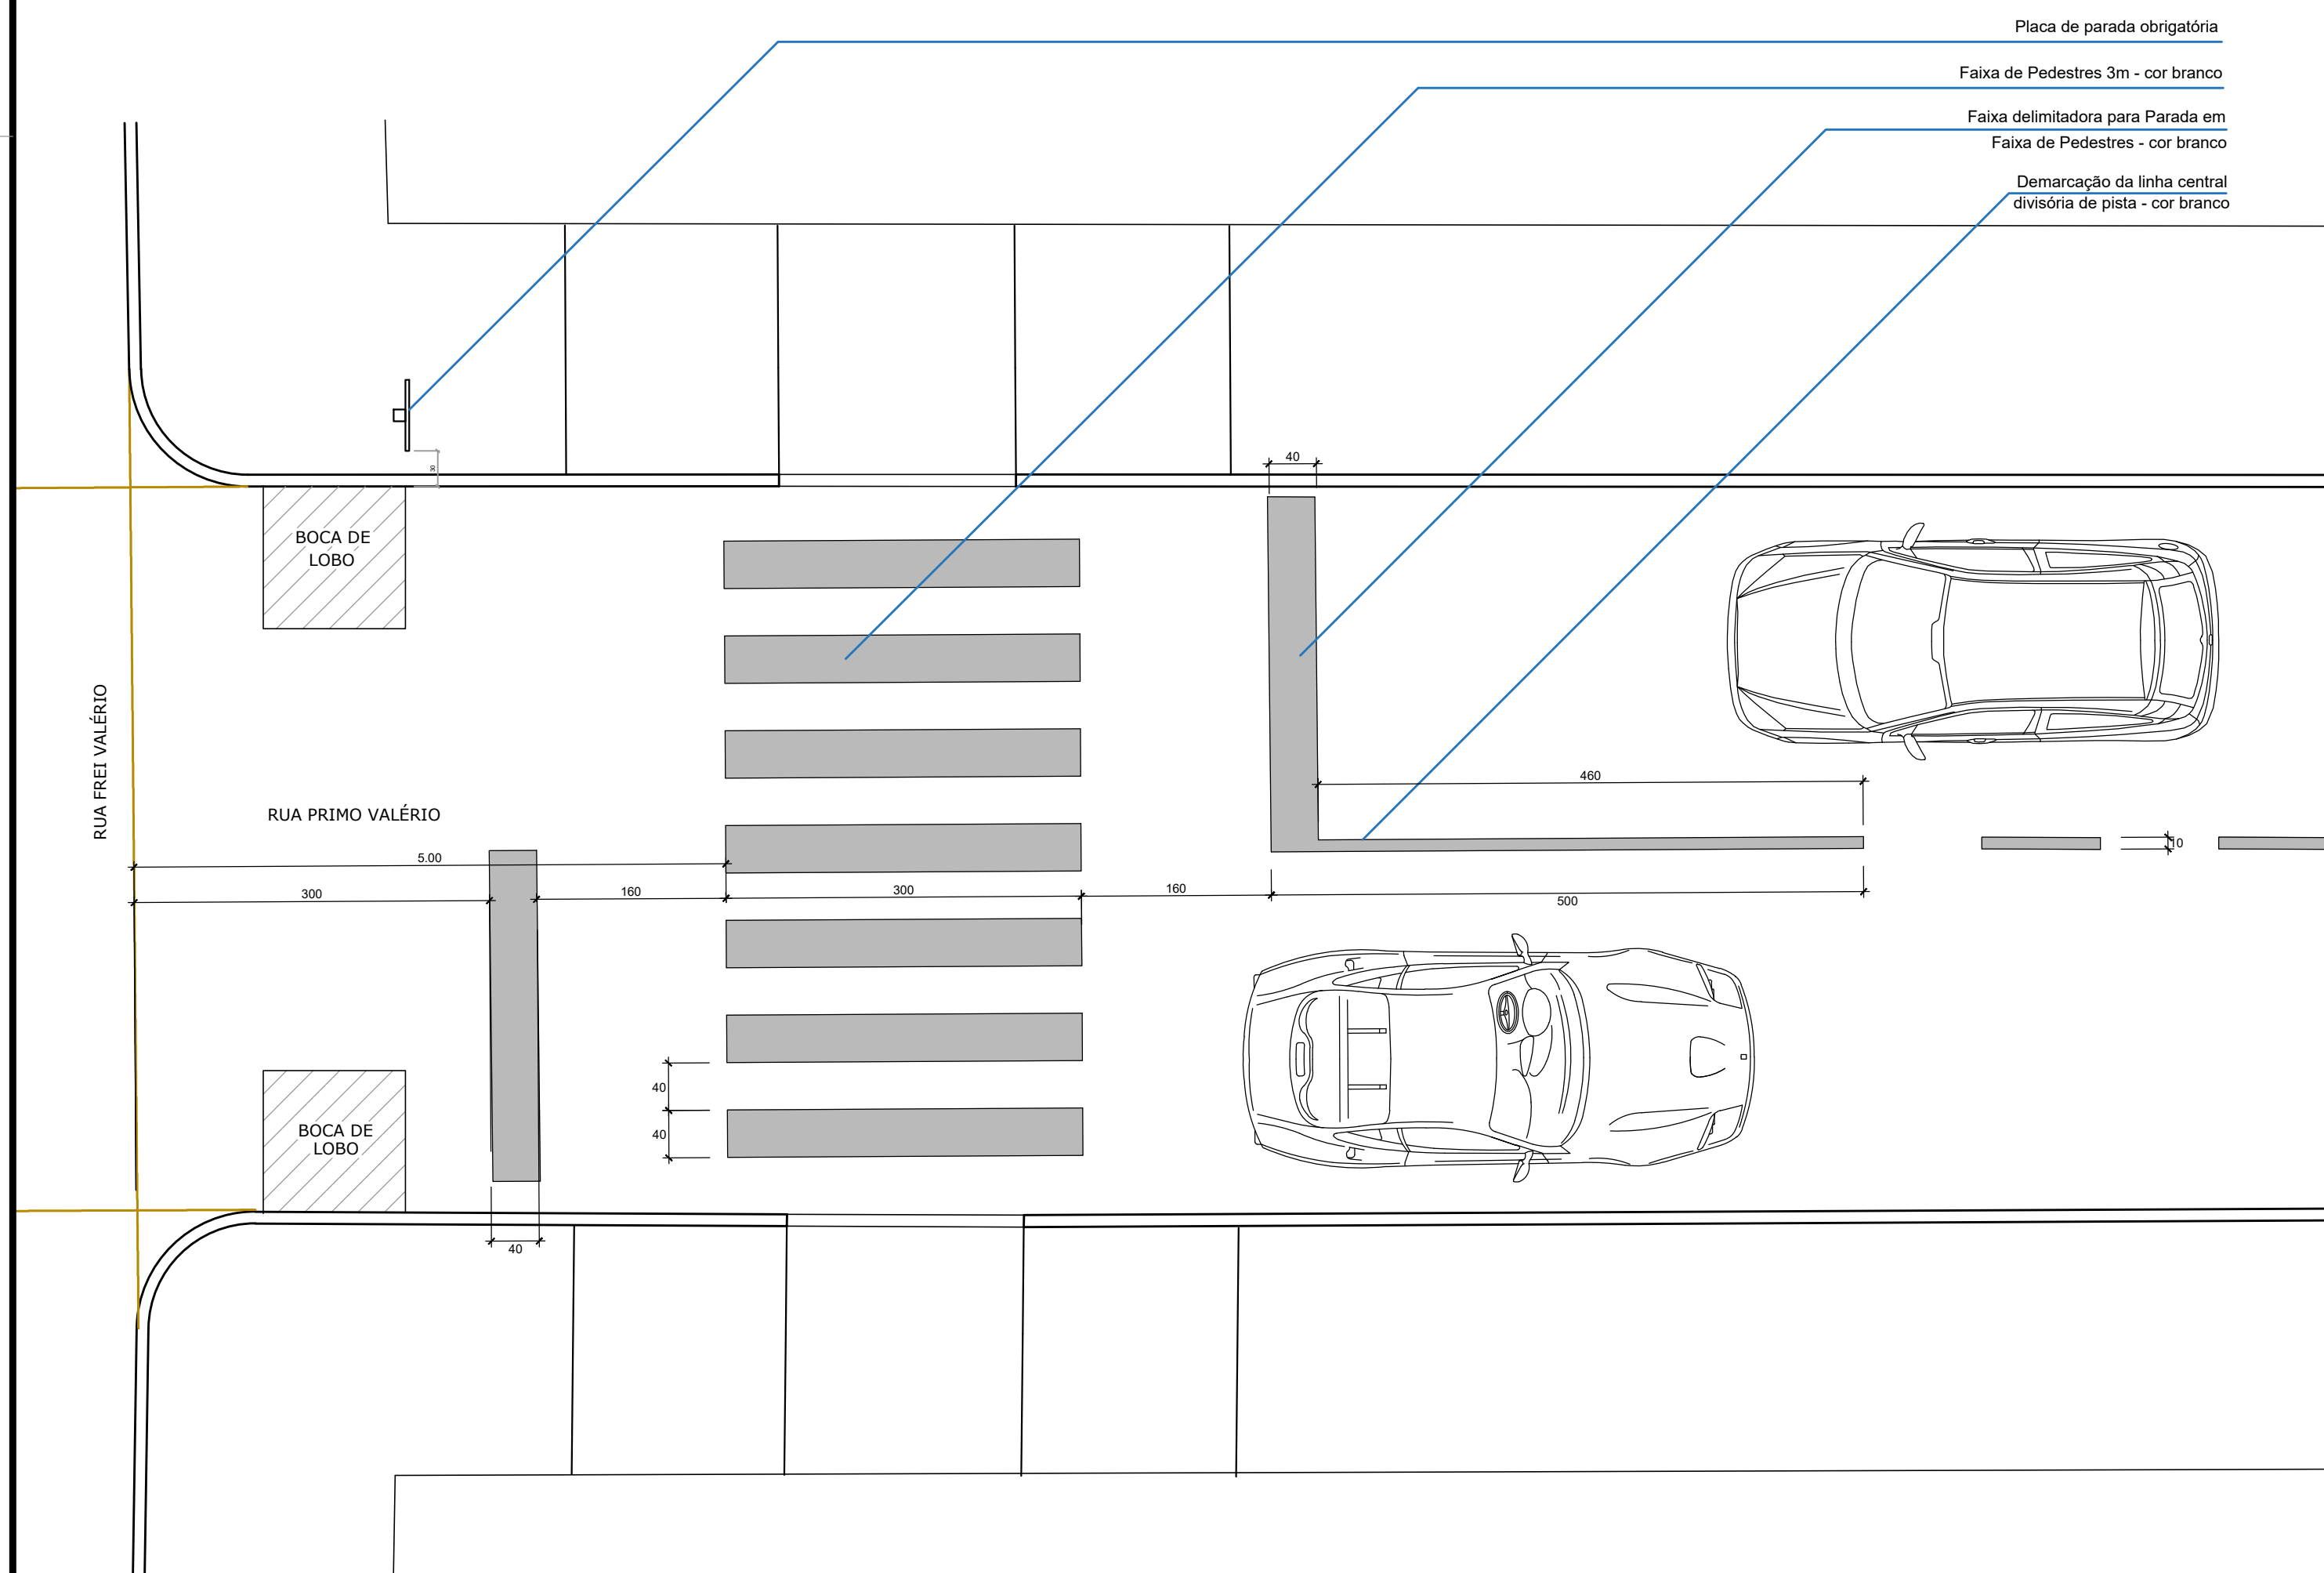

DETALHE
SINALIZAÇÃO HORIZONTAL
ESCALA 1:50

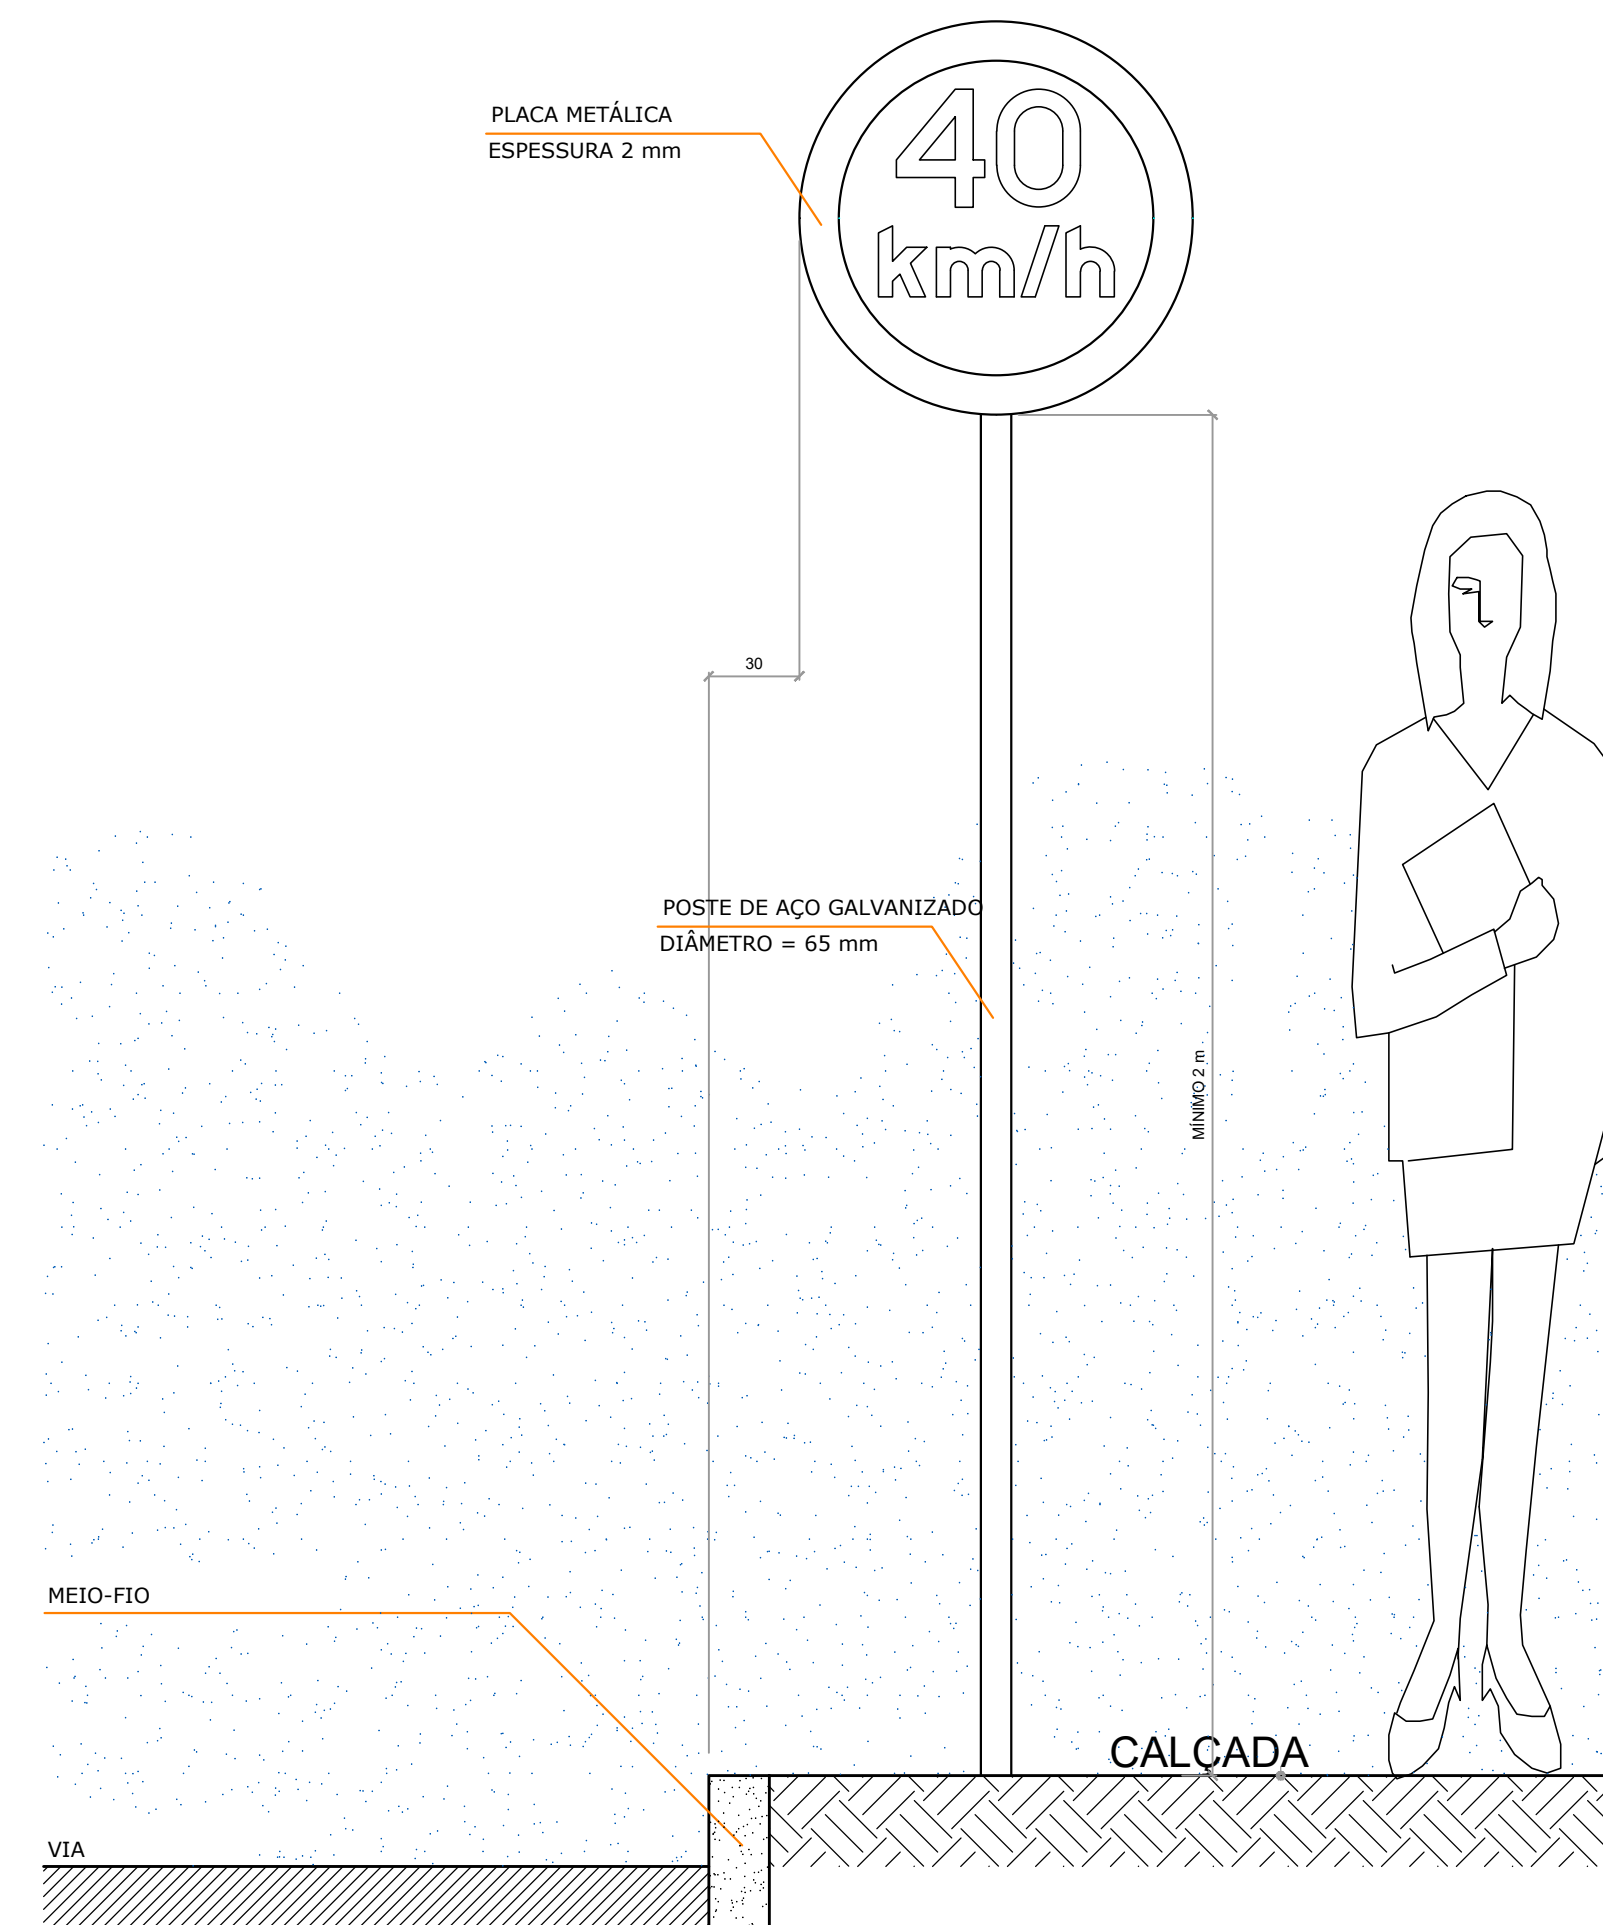

DETALHE
POSICIONAMENTO DE PLACAS EM RELAÇÃO AO MEIO FIO E NÍVEL DO PASSEIO
ESCALA: 1:25

REVITALIZAÇÃO



MUNICÍPIO DE JARDINÓPOLIS

ESCALA: Revitalização da RUA PRIMO CALGARO	ESCALA: INDICADA
PROPOSTA DE OBRA: Rua Primo Calgare - Jardinópolis - SC	DATA: novembro, 2021
SINALIZAÇÃO - PLANTA E DETALHES	EXTENSÃO: 119 metros
RESPONSÁVEL TÉCNICO/PROJETADEIRO: Arquiteto Paulo Avelino dos Santos CAU nº. 47781-8	RESPONSÁVEL: Paulo Santos ARQUITETO: Adão Vitaliano.dmg

