


PAV. SOBRE CALÇAMENTO

ESCALA: _____ 1:50

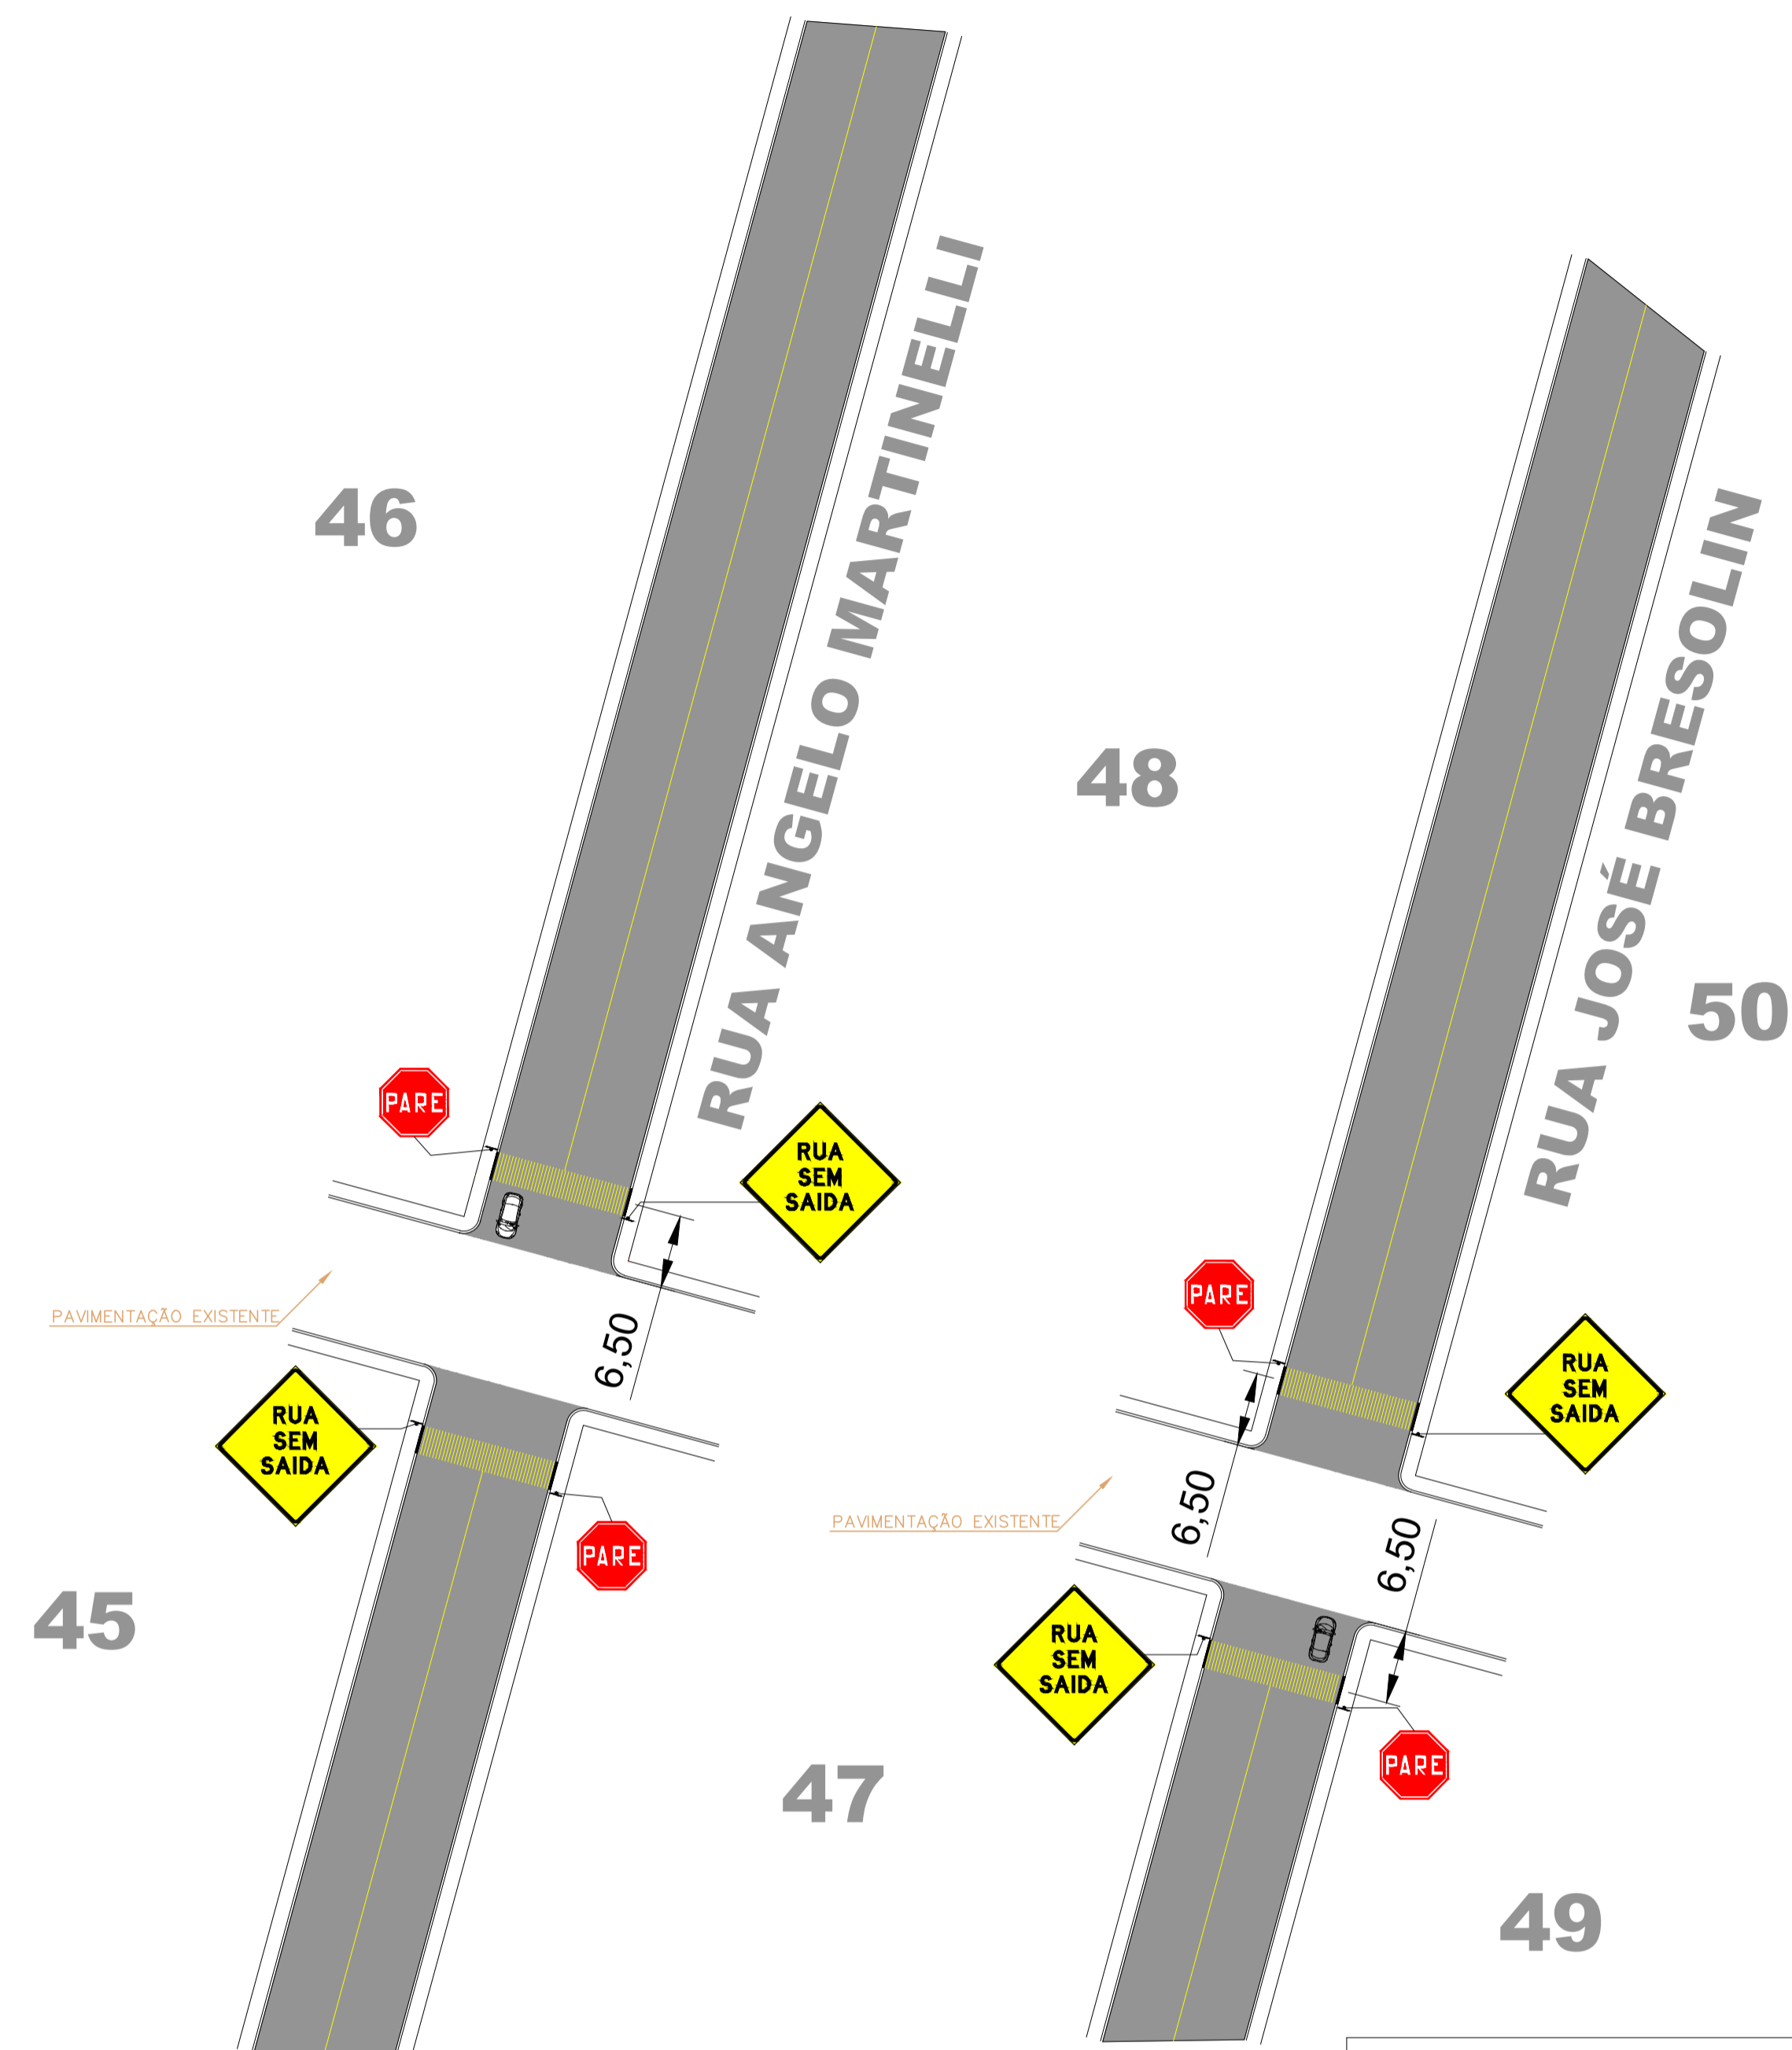

PROJETO DE SINALIZAÇÃO

ESCALA: _____ 1:50

OBRA		
PAVIMENTAÇÃO ASFALTICA SOBRE CALÇAMENTO NAS RUAS ANGELO MARTINELLI E JOSE BRESOLIN		
RESP. TECNICO	LOCAL	
EDELCI MINGOTTI CREA/SC 166074-3	MUNICIPIO DE JARDINOPOLIS	
PRANCHA	REFERENCIA	AREA
02	SINALIZAÇÃO	2775,25M ²
ESCALA INDICADA		DATA
		25/01/2022