

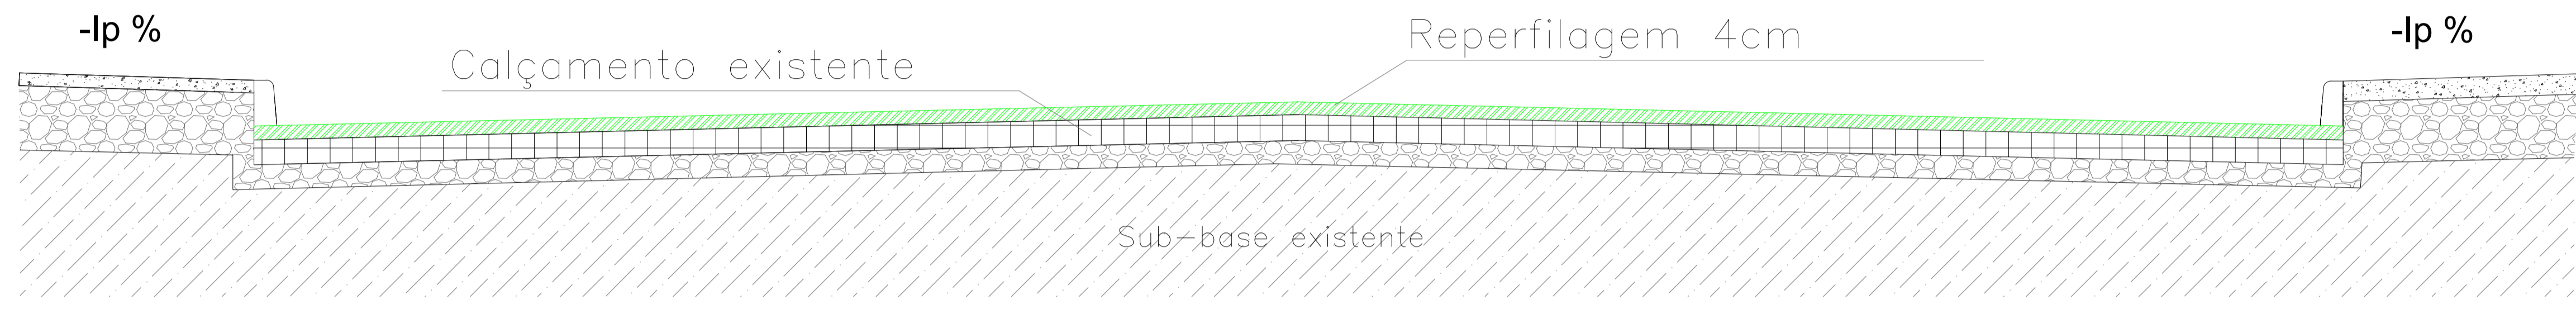


Rua	Comp	L	Ir	P	Ip	Área
Angelo Martinelli e Jose Bresolin	326,50m	8,50m	2,7 %	1,50m	1,0 %	2.775,25 m ²
TOTAL:						2.775,25m ²

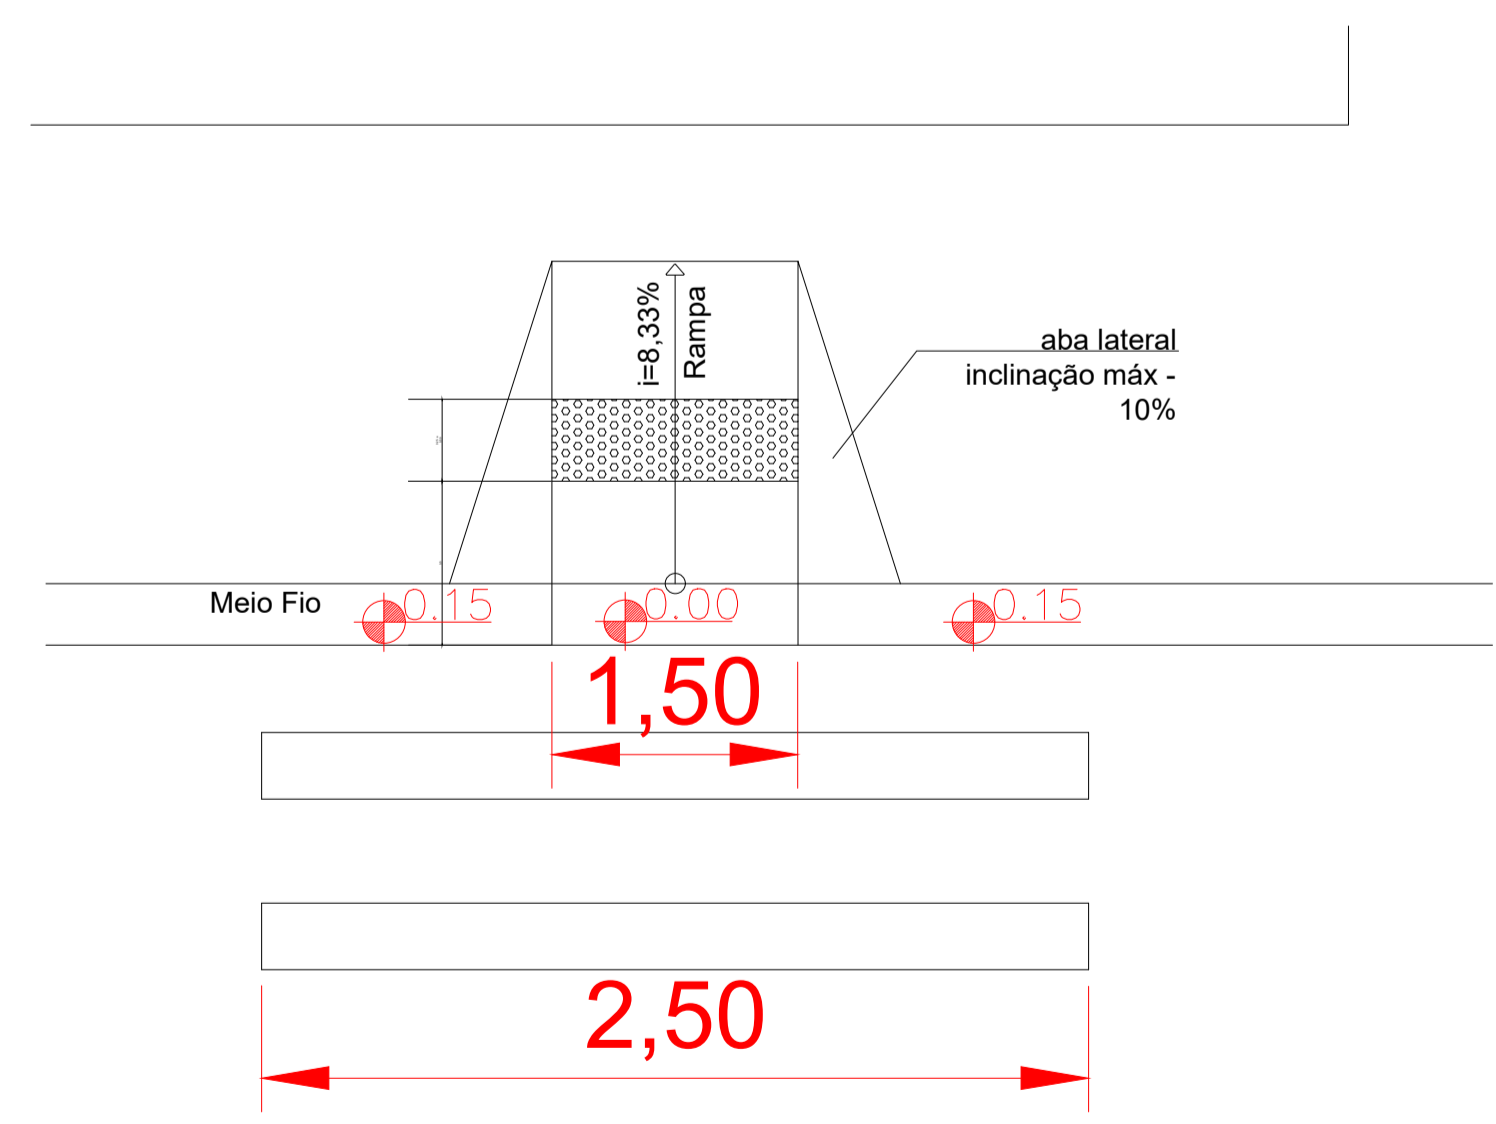

DETALHES DA PAVIMENTAÇÃO

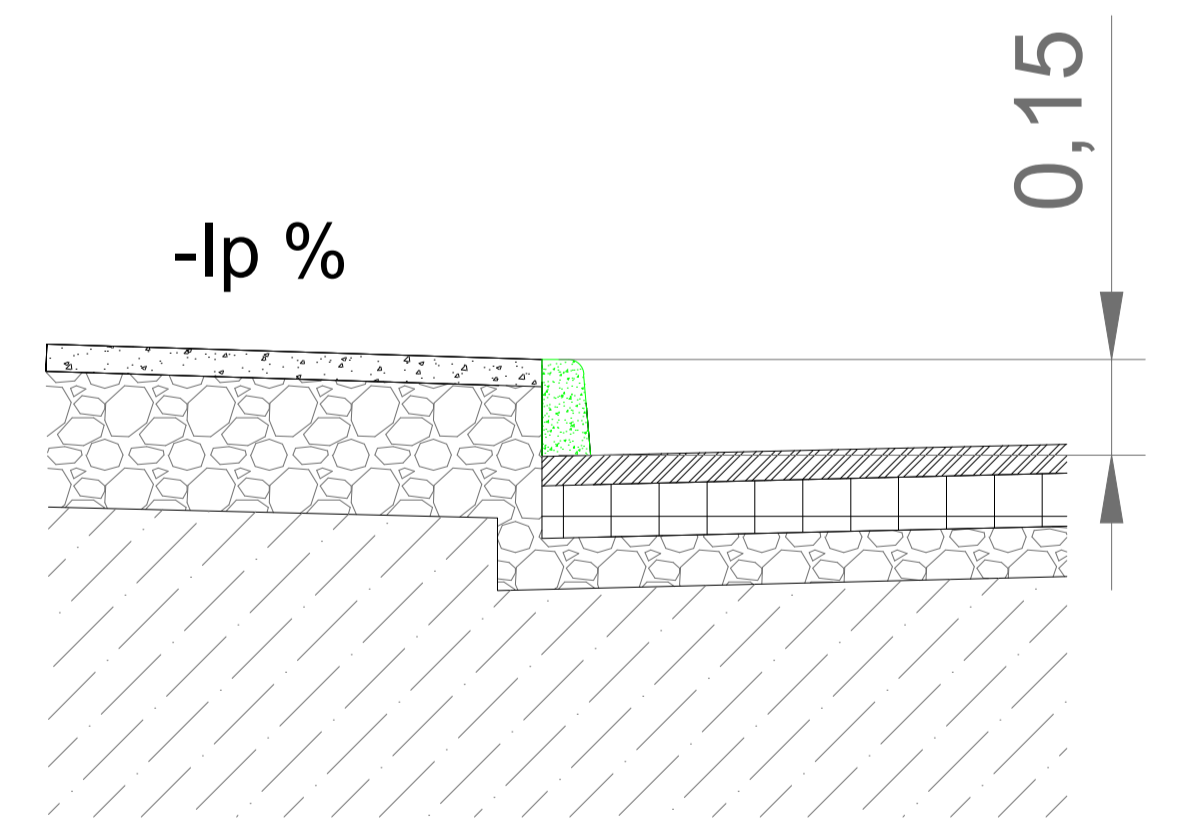

DETALHES DO MEIO FIO

DETALHES DA FAIXA DE PEDESTRES

OBRA		
PAVIMENTAÇÃO ASFALTICA SOBRE CALÇAMENTO NAS RUAS ANGELO MARTINELLI E JOSE BRESOLIN		
RESP. TECNICO	LOCAL	
EDELCI MINGOTTI CREA/SC 166074-3	MUNICIPIO DE JARDINOPOLIS	
PRANCHA	REFERENCIA	AREA
03	DETALHES	2775,25M ²
ESCALA INDICADA		DATA
		25/01/2022