


MURO DE CONTENÇÃO/VISTA

ESCALA 1:50
 ÁREA = 31,50m³


LEGENDA

- ESPESSURA DE 0,60M
- ESPESSURA DE 1,00M

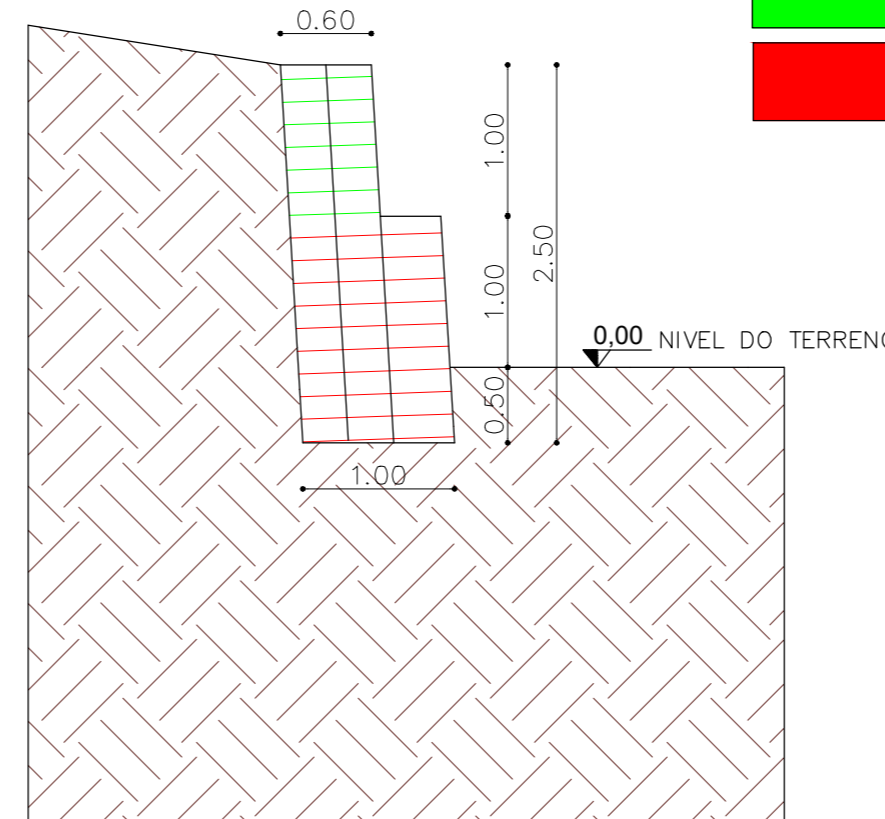

MURO DE CONTENÇÃO/CORTE

ESCALA 1:50
 ÁREA = 31,50m³

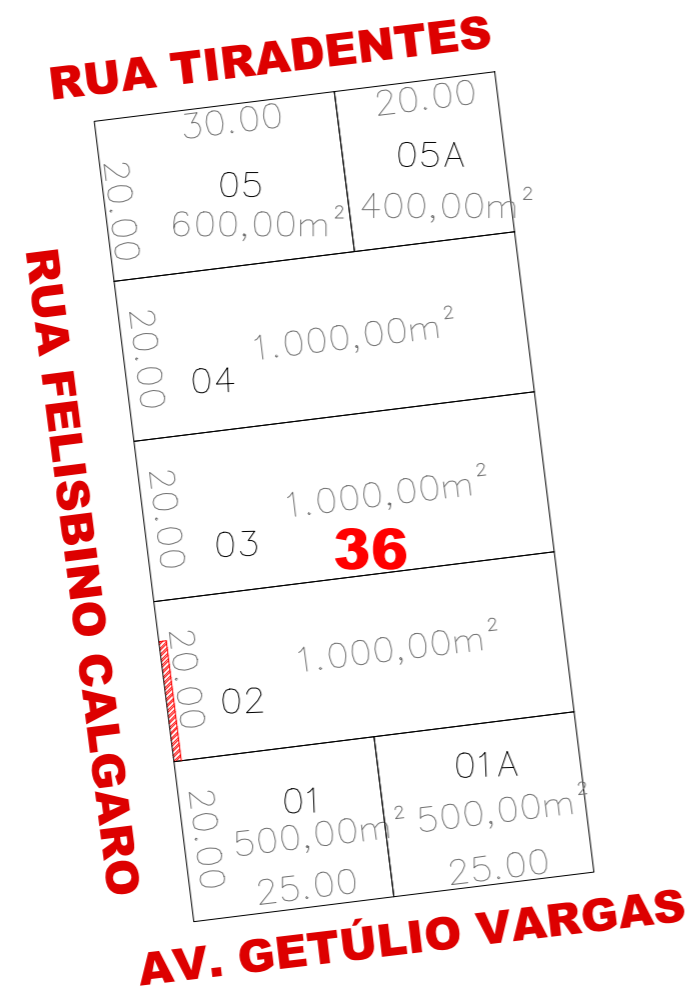

PLANTA DE SITUAÇÃO

ESCALA LIVRE

RESP. TECNICO		PROPRIETARIO	
EDELCI MINGOTTI CREA/SC 16.6074-3		MUNUCIPIO DE JARDINOPOLIS CNPJ: 80.637.457/0001-40	
OBRA		LOCAL	
MURO DE CONTENÇÃO		JARDINÓPOLIS/SC	
PRANCHA	REFERENCIA	ÁREA	
A-01	MURO VISTA E CORTE	31,50m ³	
ESCALA INDICADA		DATA	
		08/02/2022	