




ANEXO V

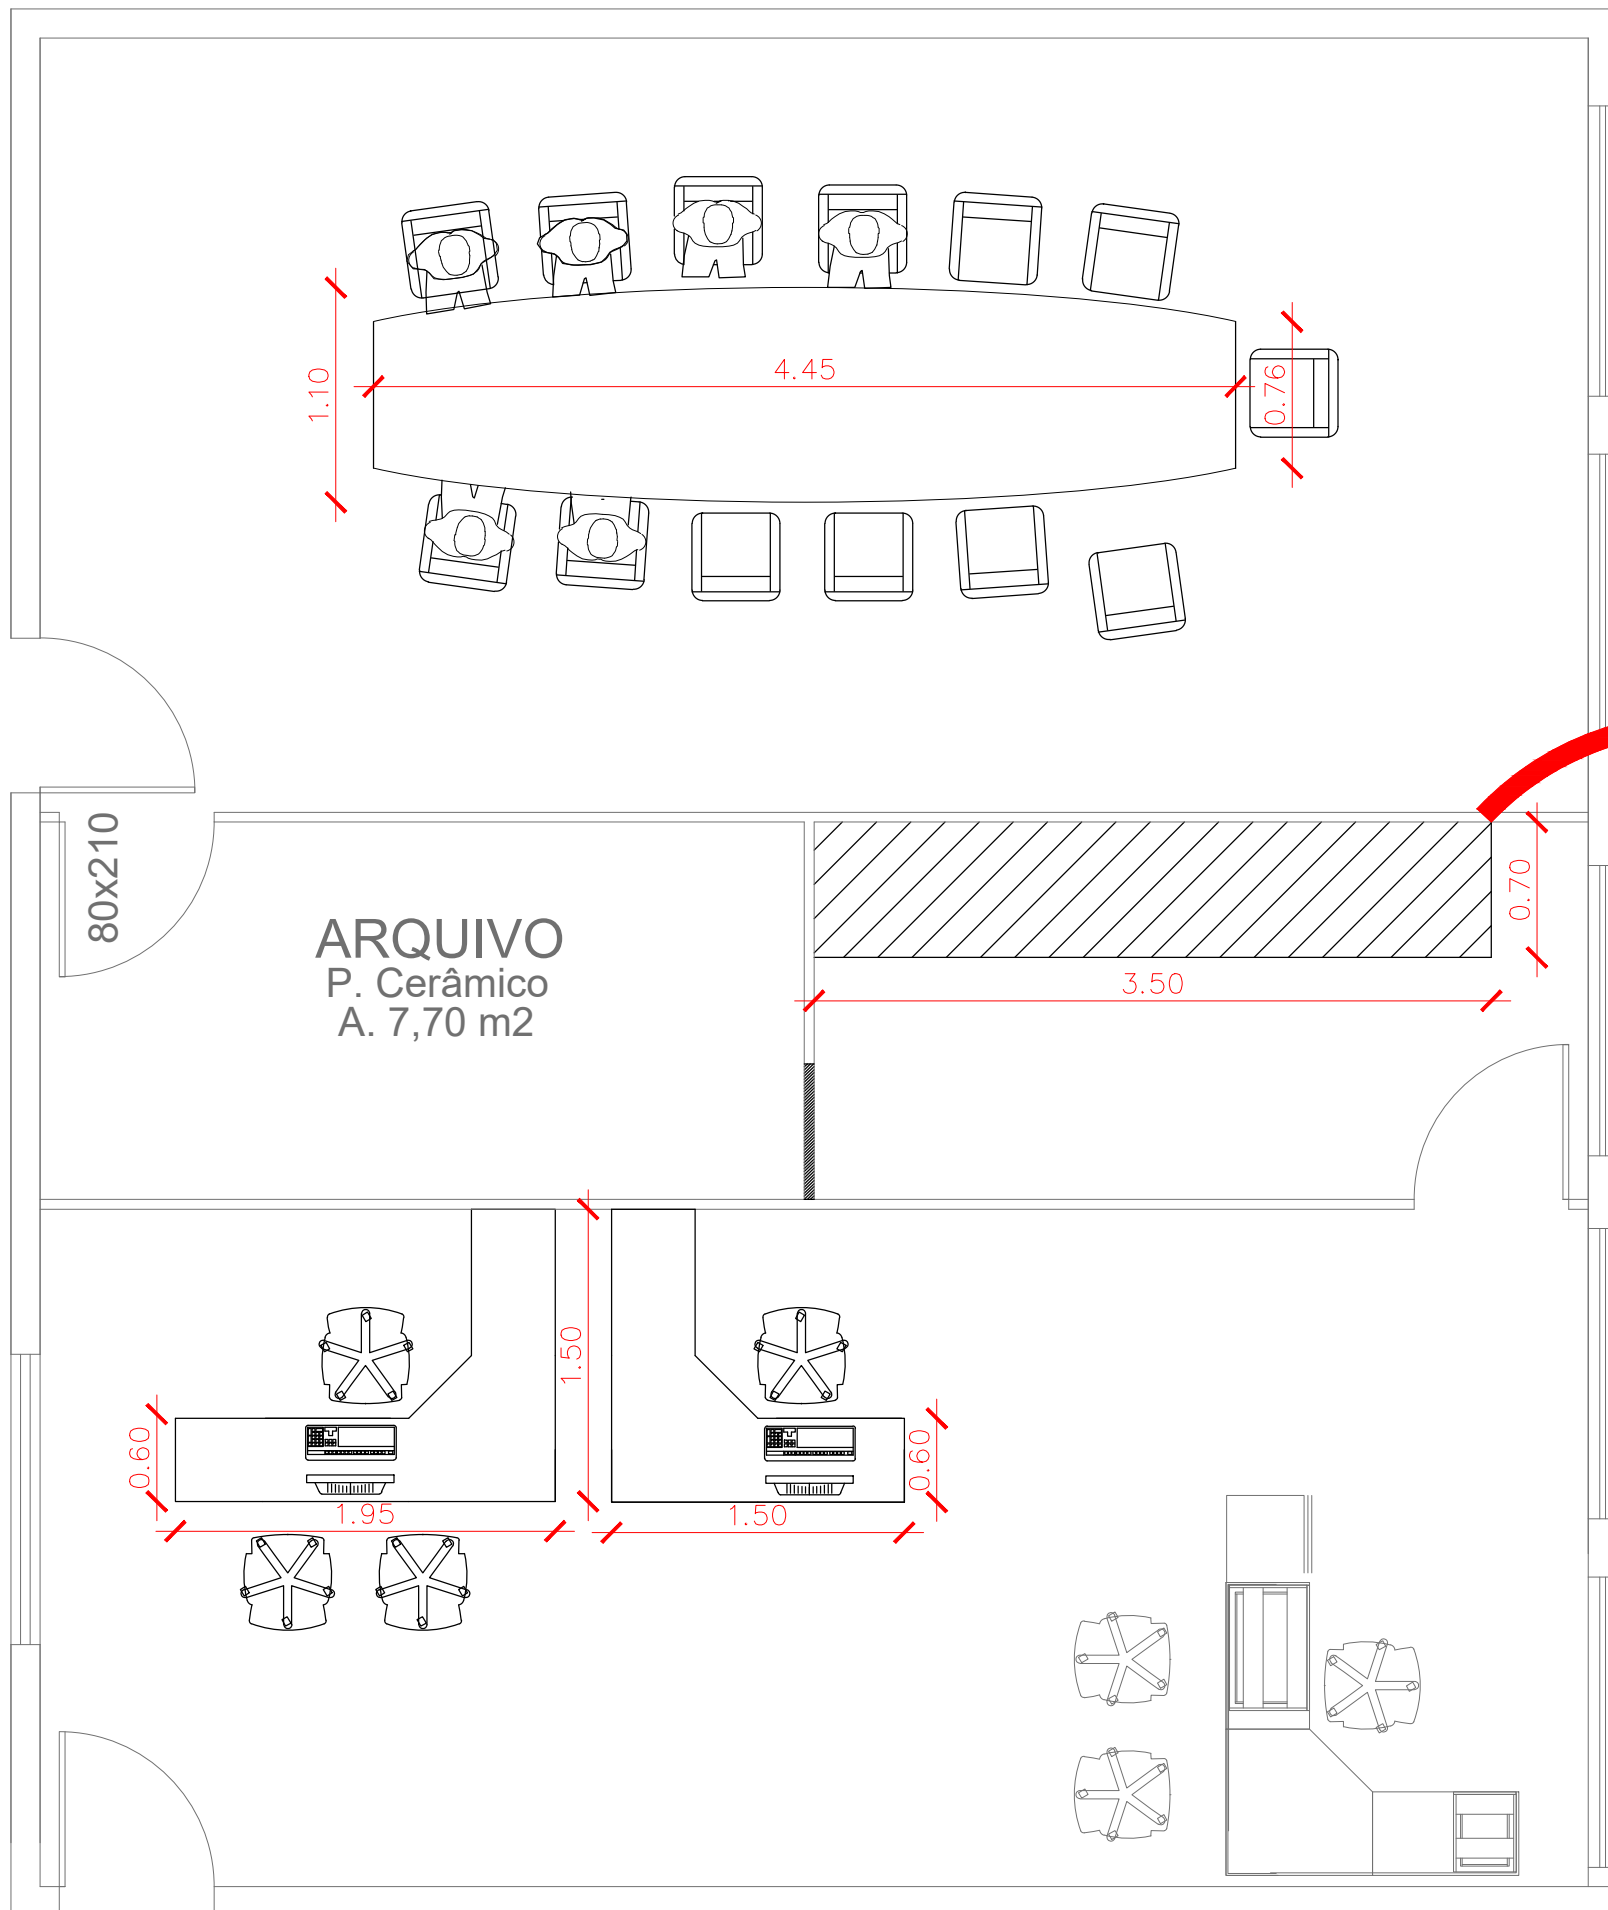

ARMARIO SALA ARQUIVO

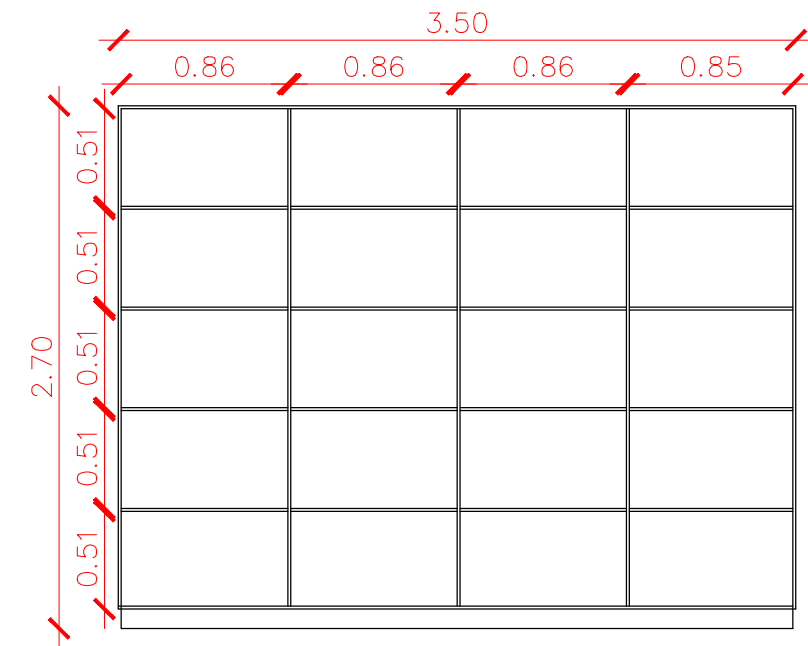

Corte

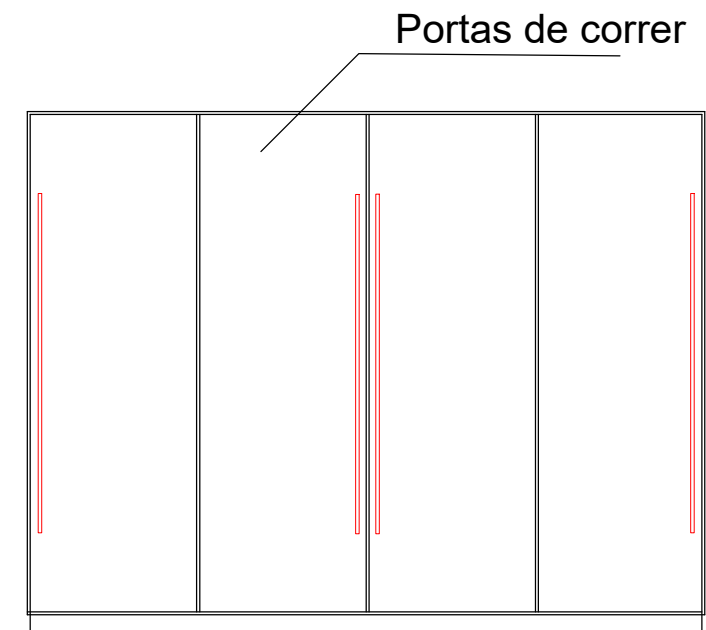

Vista