



ANEXO VII

ARMARIO DEPOSITO

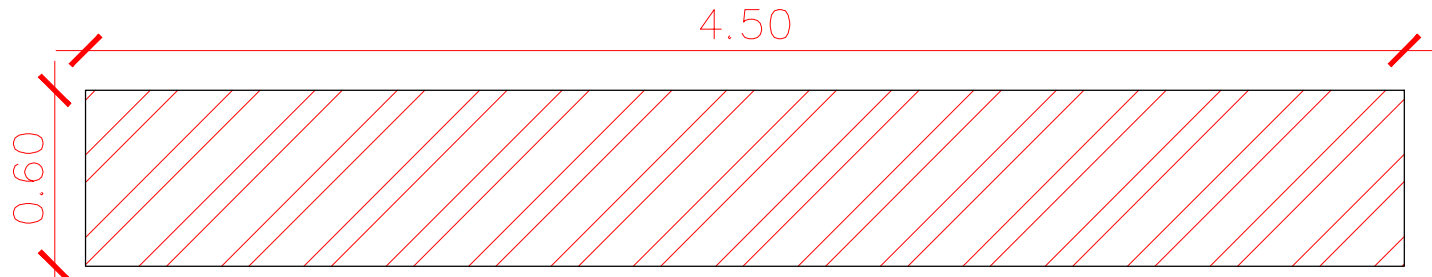


Planta baixa

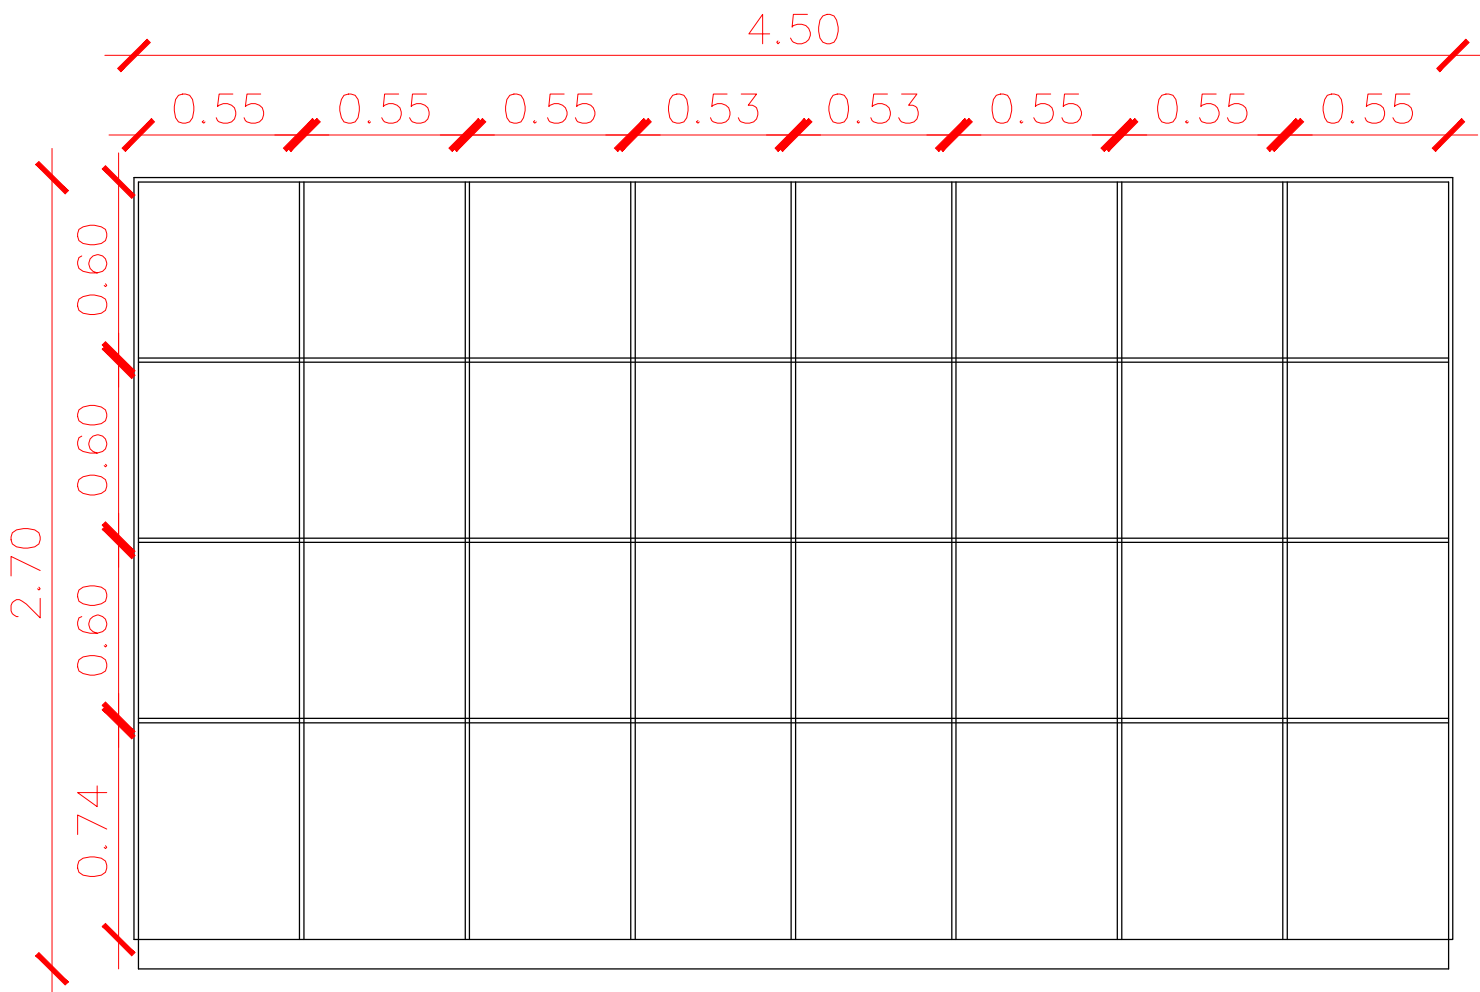

Corte

Portas de abrir

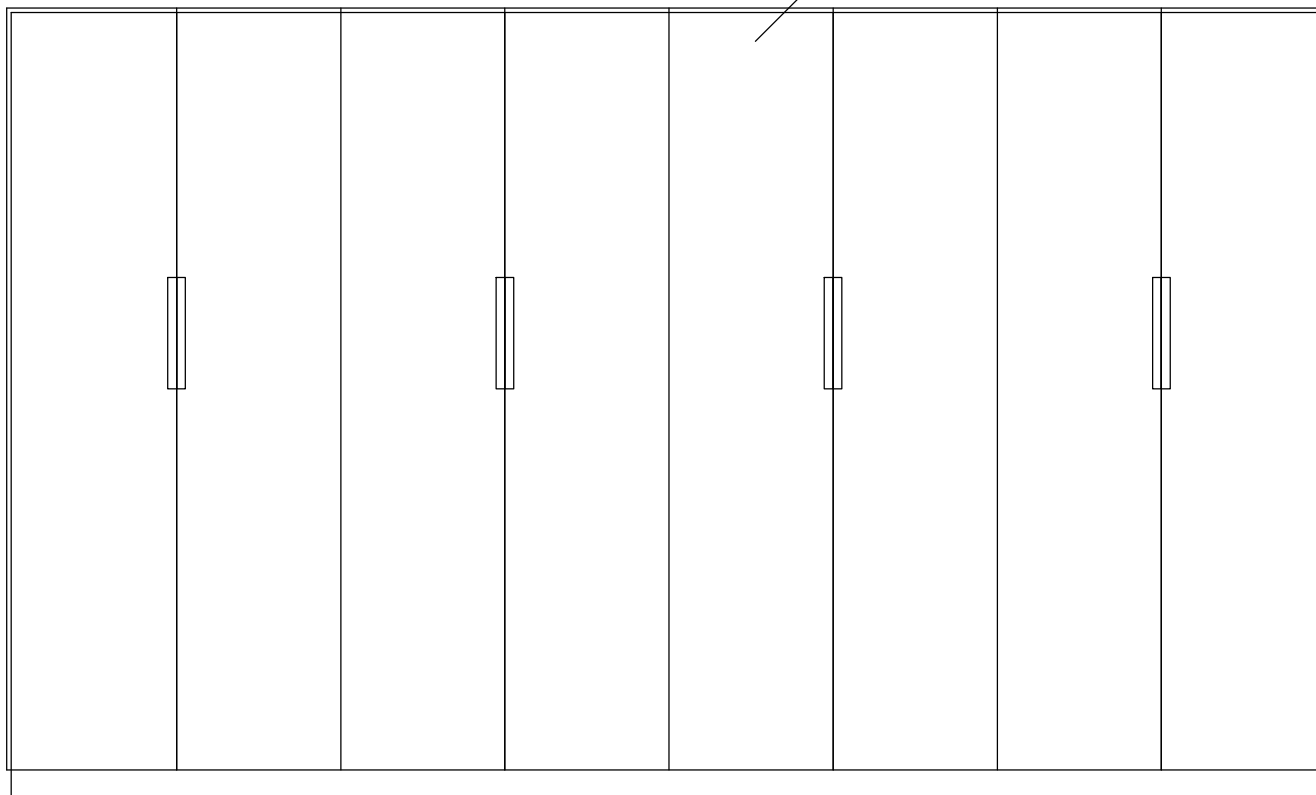

Vista