


**LOCALIZAÇÃO**  
ESCALA ..... LIVRE

**LEVANTAMENTO**  
ESCALA ..... LIVRE

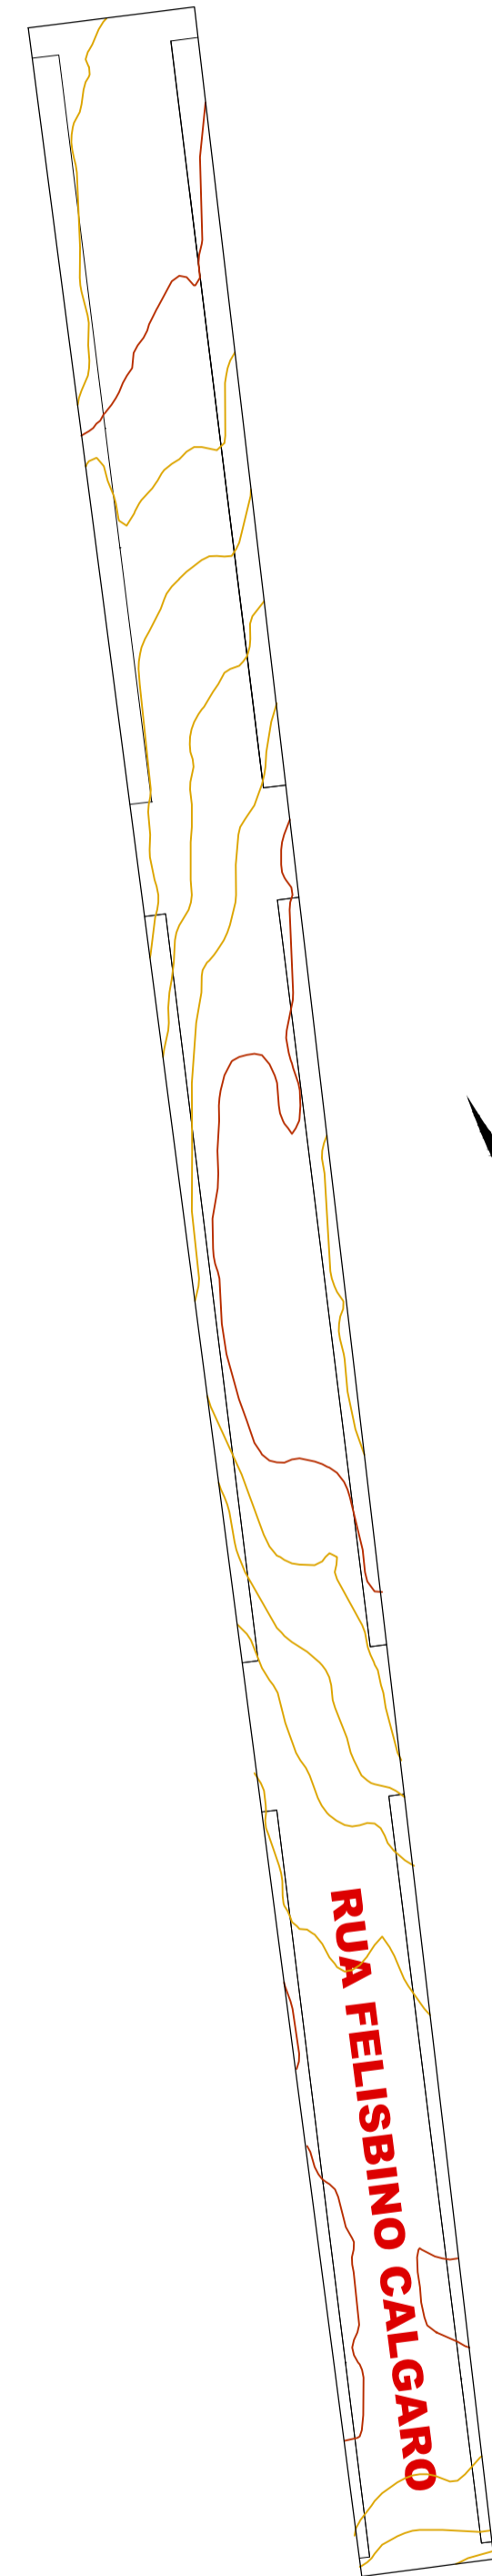

**PASSEIO PUBLICO**  
ESCALA ..... LIVRE

RUA MAXIMILIANO ALBERTI

RUA TIRADENTES

RUA FELISBINO CALGARO

AV. GETÚLIO VARGAS

RUA FREI VALÉRIO

OBRA  
PASSEIO PUBLICO  
RUA FELISBERTO CALGARO

RESP. TECNICO

EDELCEI MINGOTTI  
CREA/SC 166074-3

LOCAL

MUNICIPIO DE JARDINOPOLIS

PRANCHA

01

ESCALA INDICADA

REFERENCIA

LOCALIZAÇÃO  
LEVANTAMENTO

AREA

1080,00M<sup>2</sup>

DATA

23/03/2022