


CORTE AA'
 ESCALA 1:50

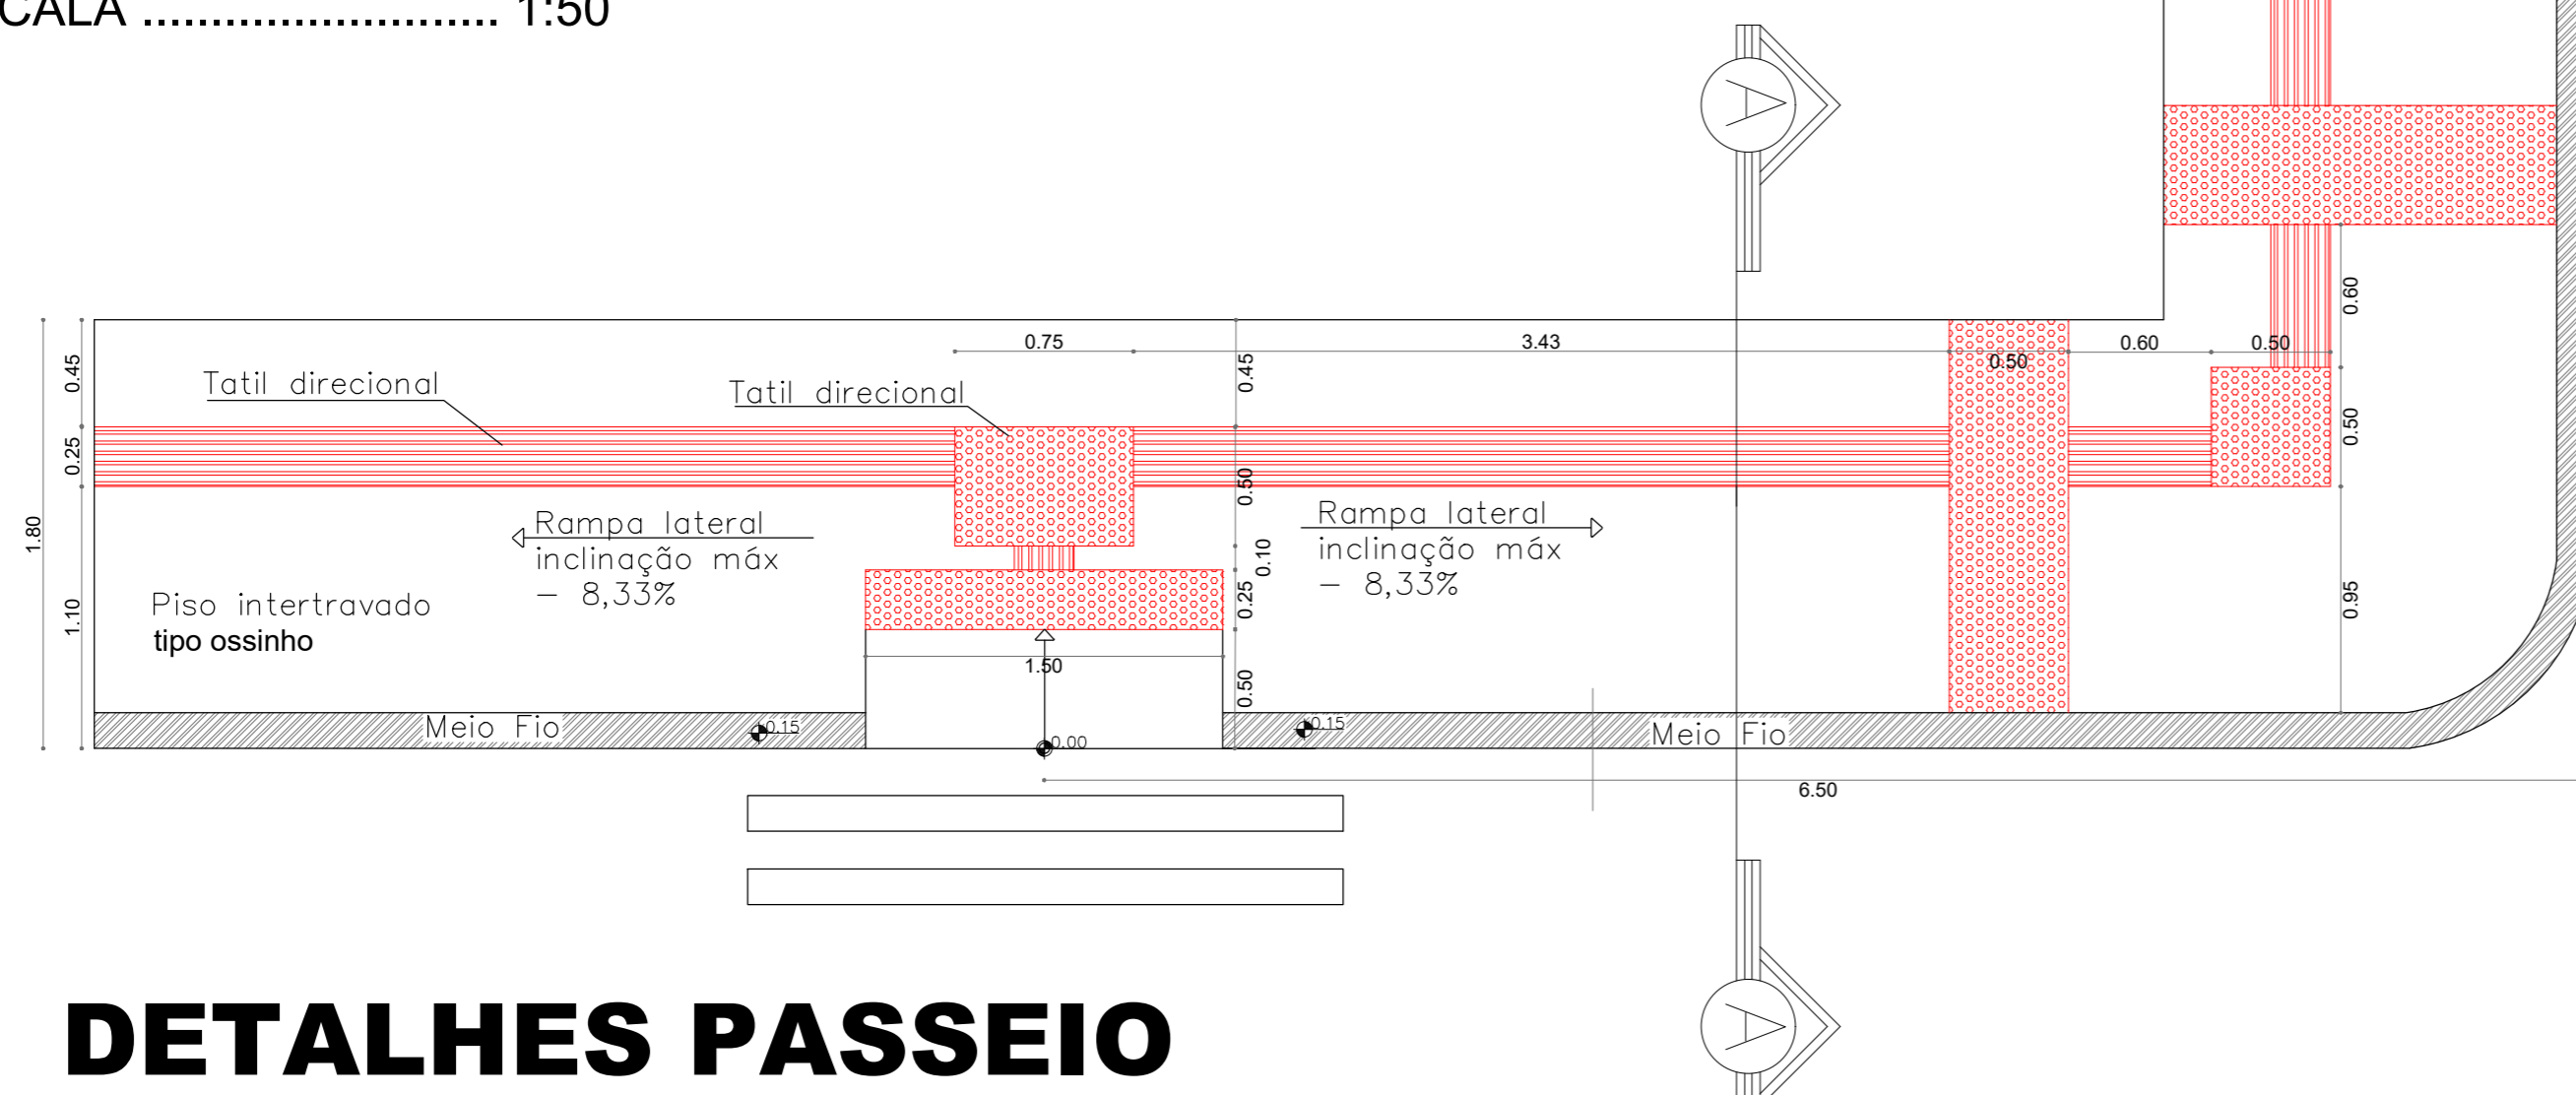

DETALHES PASSEIO
 ESCALA 1:50

RESP. TECNICO EDELCEI MINGOTTI CREA/SC 16.6074-3	PROPRIETARIO MUNICIPIO DE JARDINOPOLIS CNPJ: 80.637.457/0001-40
OBRA PASSEIO PUBLICO R: FELISBERTO CALGARO	LOCAL JARDINÓPOLIS/SC
PRANCHA 02	REFERENCIA DETALHES PASSEIO CORTE AA'
ESCALA INDICADA	ÁREA 1080,00M ² DATA 23/03/2022