



**LEGENDA:**  
 TRECHO DE ASFALTO COM SUBSTITUIÇÃO DA BASE  
 TRECHO DE ASFALTO COM CAMADA DE NIVELAMENTO  
**PLANIALTIMÉTRICO**  
**TRECHO 02**  
 ESCALA ..... 1:400

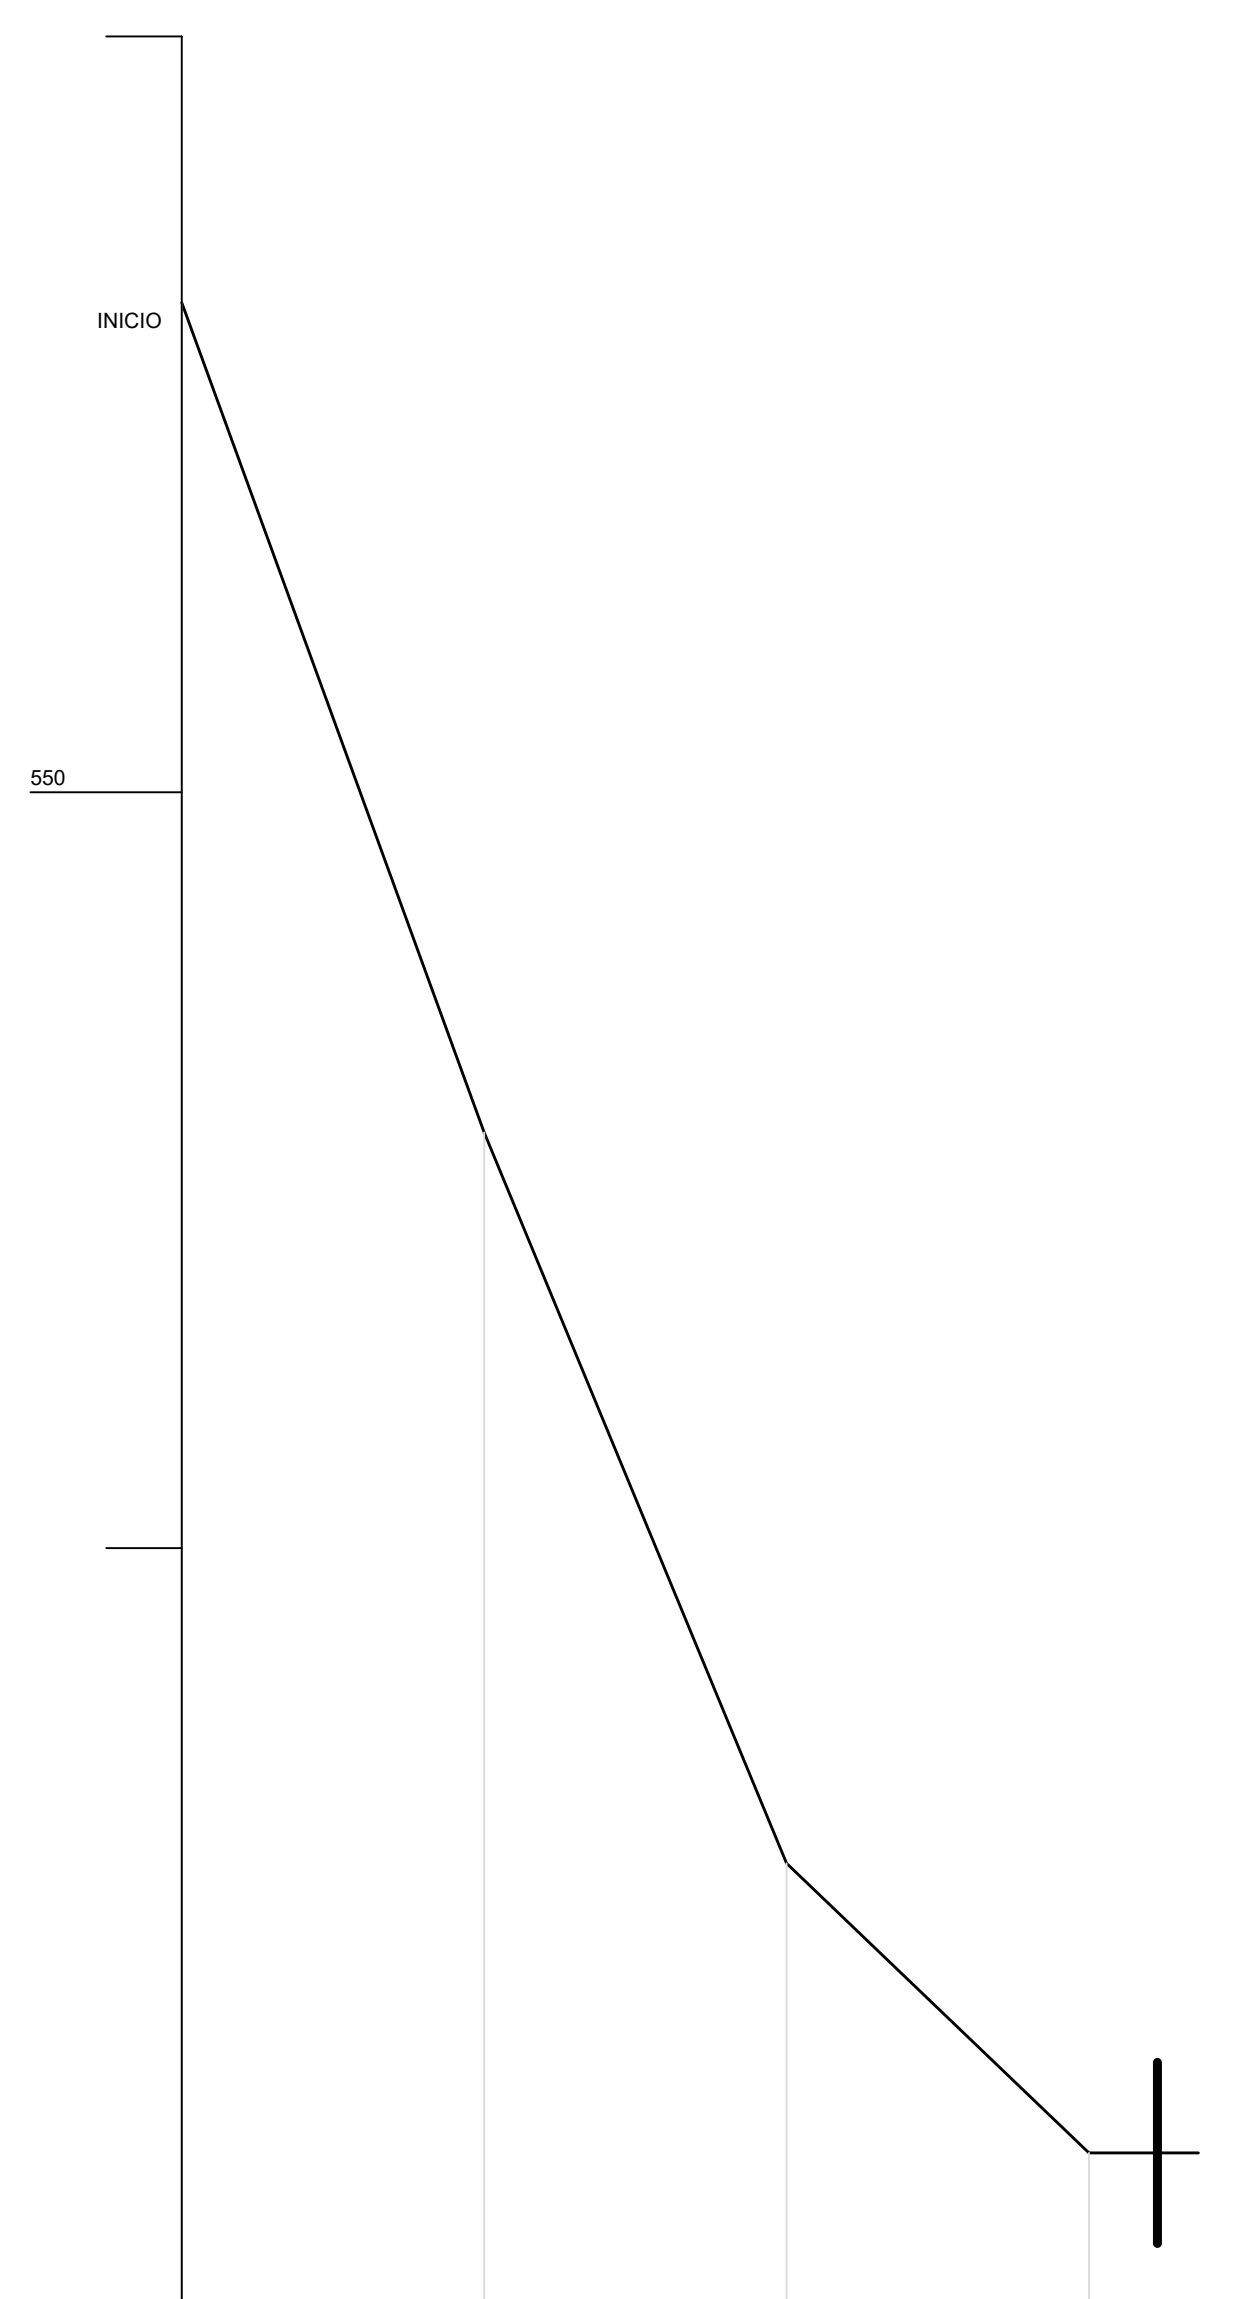

Estaca	Distância	Cota do Terreno	Estaca
0+000	0,000	552,239	0
0+200	20,000	547,751	1
0+400	40,000	542,215	2
0+600	60,000	541,000	3
0+7246	72,246	541,000	

Elementos Horizontais: L = 67,246

RUA PRIMO CALGARO - TRECHO 1  
**PERFIL LONGITUDINAL**  
**TRECHO 01**  
 ESCALA ..... 1:500

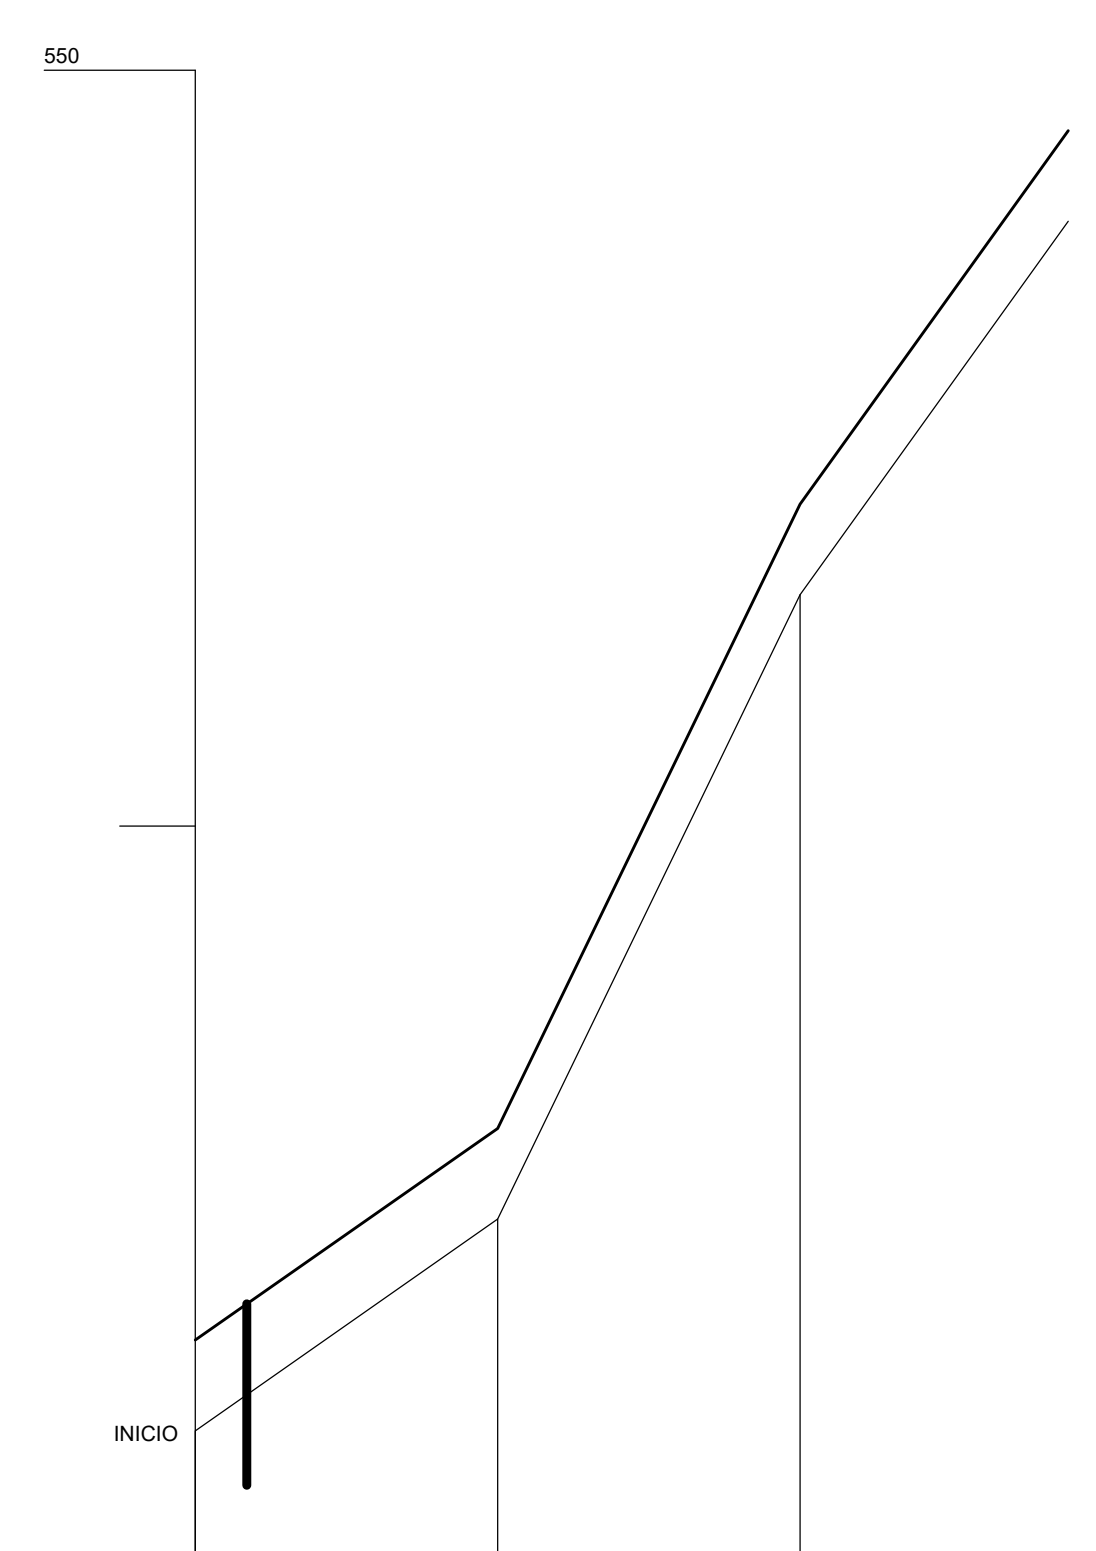

Estaca	Distância	Cota do Terreno	Estaca
0+000	0,000	547,000	0
0+200	20,000	542,400	1
0+400	40,000	546,530	2
0+57725	57,725	549,000	

Elementos Horizontais: L = 57,725

RUA PRIMO CALGARO - T2  
**PERFIL LONGITUDINAL**  
**TRECHO 02**  
 ESCALA ..... 1:500

**REVITALIZAÇÃO**



**MUNICÍPIO DE JARDINÓPOLIS**

TÍTULO: Revitalização da RUA PRIMO CALGARO	ESCALA: INDICADA
PROPOSTA DE OBRA: Rua Primo Calgare - Jardinópolis - SC	DATA: novembro/2021
PLANO ALTIMÉTRICO E DRENAGEM - PLANTA E DE T	EXTENSÃO: 119 metros
PROFESSOR TÉCNICO RESPONSÁVEL: Arquitecto Paulo Avelino dos Santos CAU nº. 47781-8	EMPRESA: Paulo Santos
	PROJETO: Adão Vital Barbosa

