
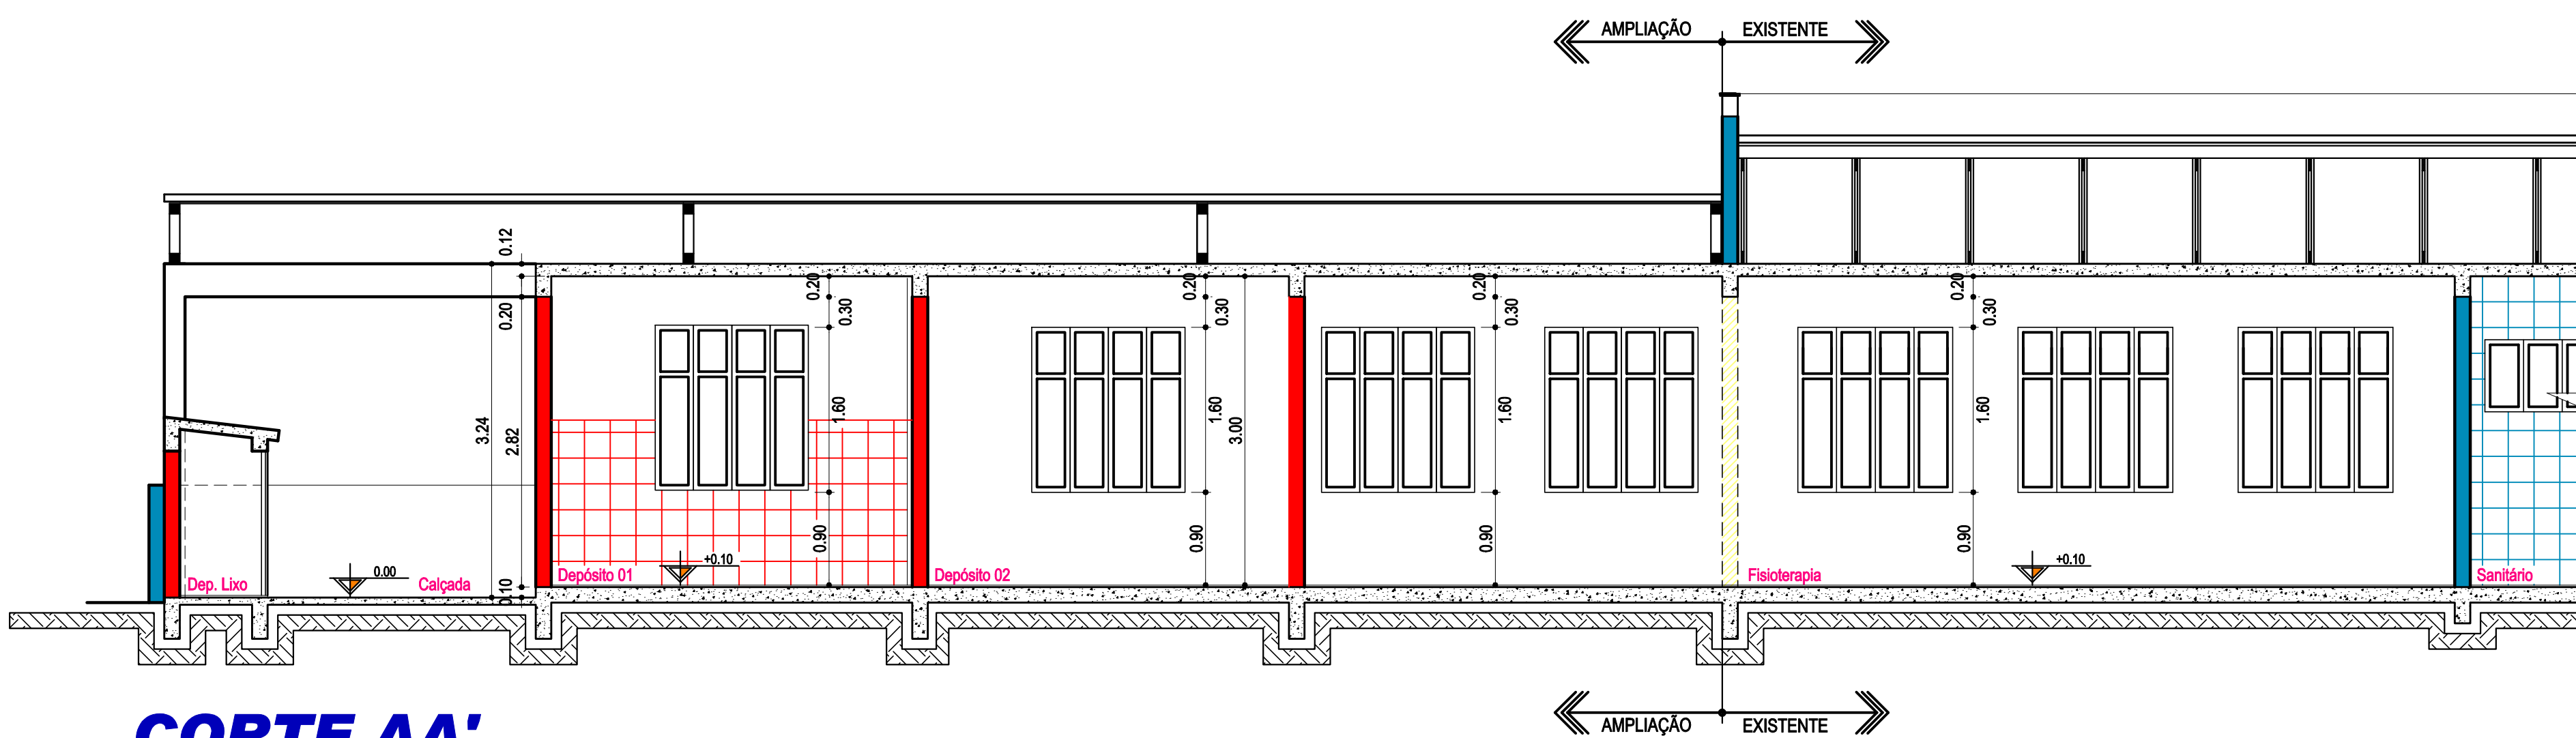



COBERTURA
ESCALA 1:150

DEPÓSITO PROVISÓRIO DE LIXO
ESCALA 1:25

- OBSERVAÇÃO:**
- O REVESTIMENTO EXTERNO DEVERÁ SEGUIR O PADRÃO DO REVESTIMENTO DA UNIDADE.
 - INTERNAMENTE, O REVESTIMENTO DAS PAREDES SERÁ EM AZULEJO BRANCO (15x15cm), E O PISO SERÁ CERÂMICO.

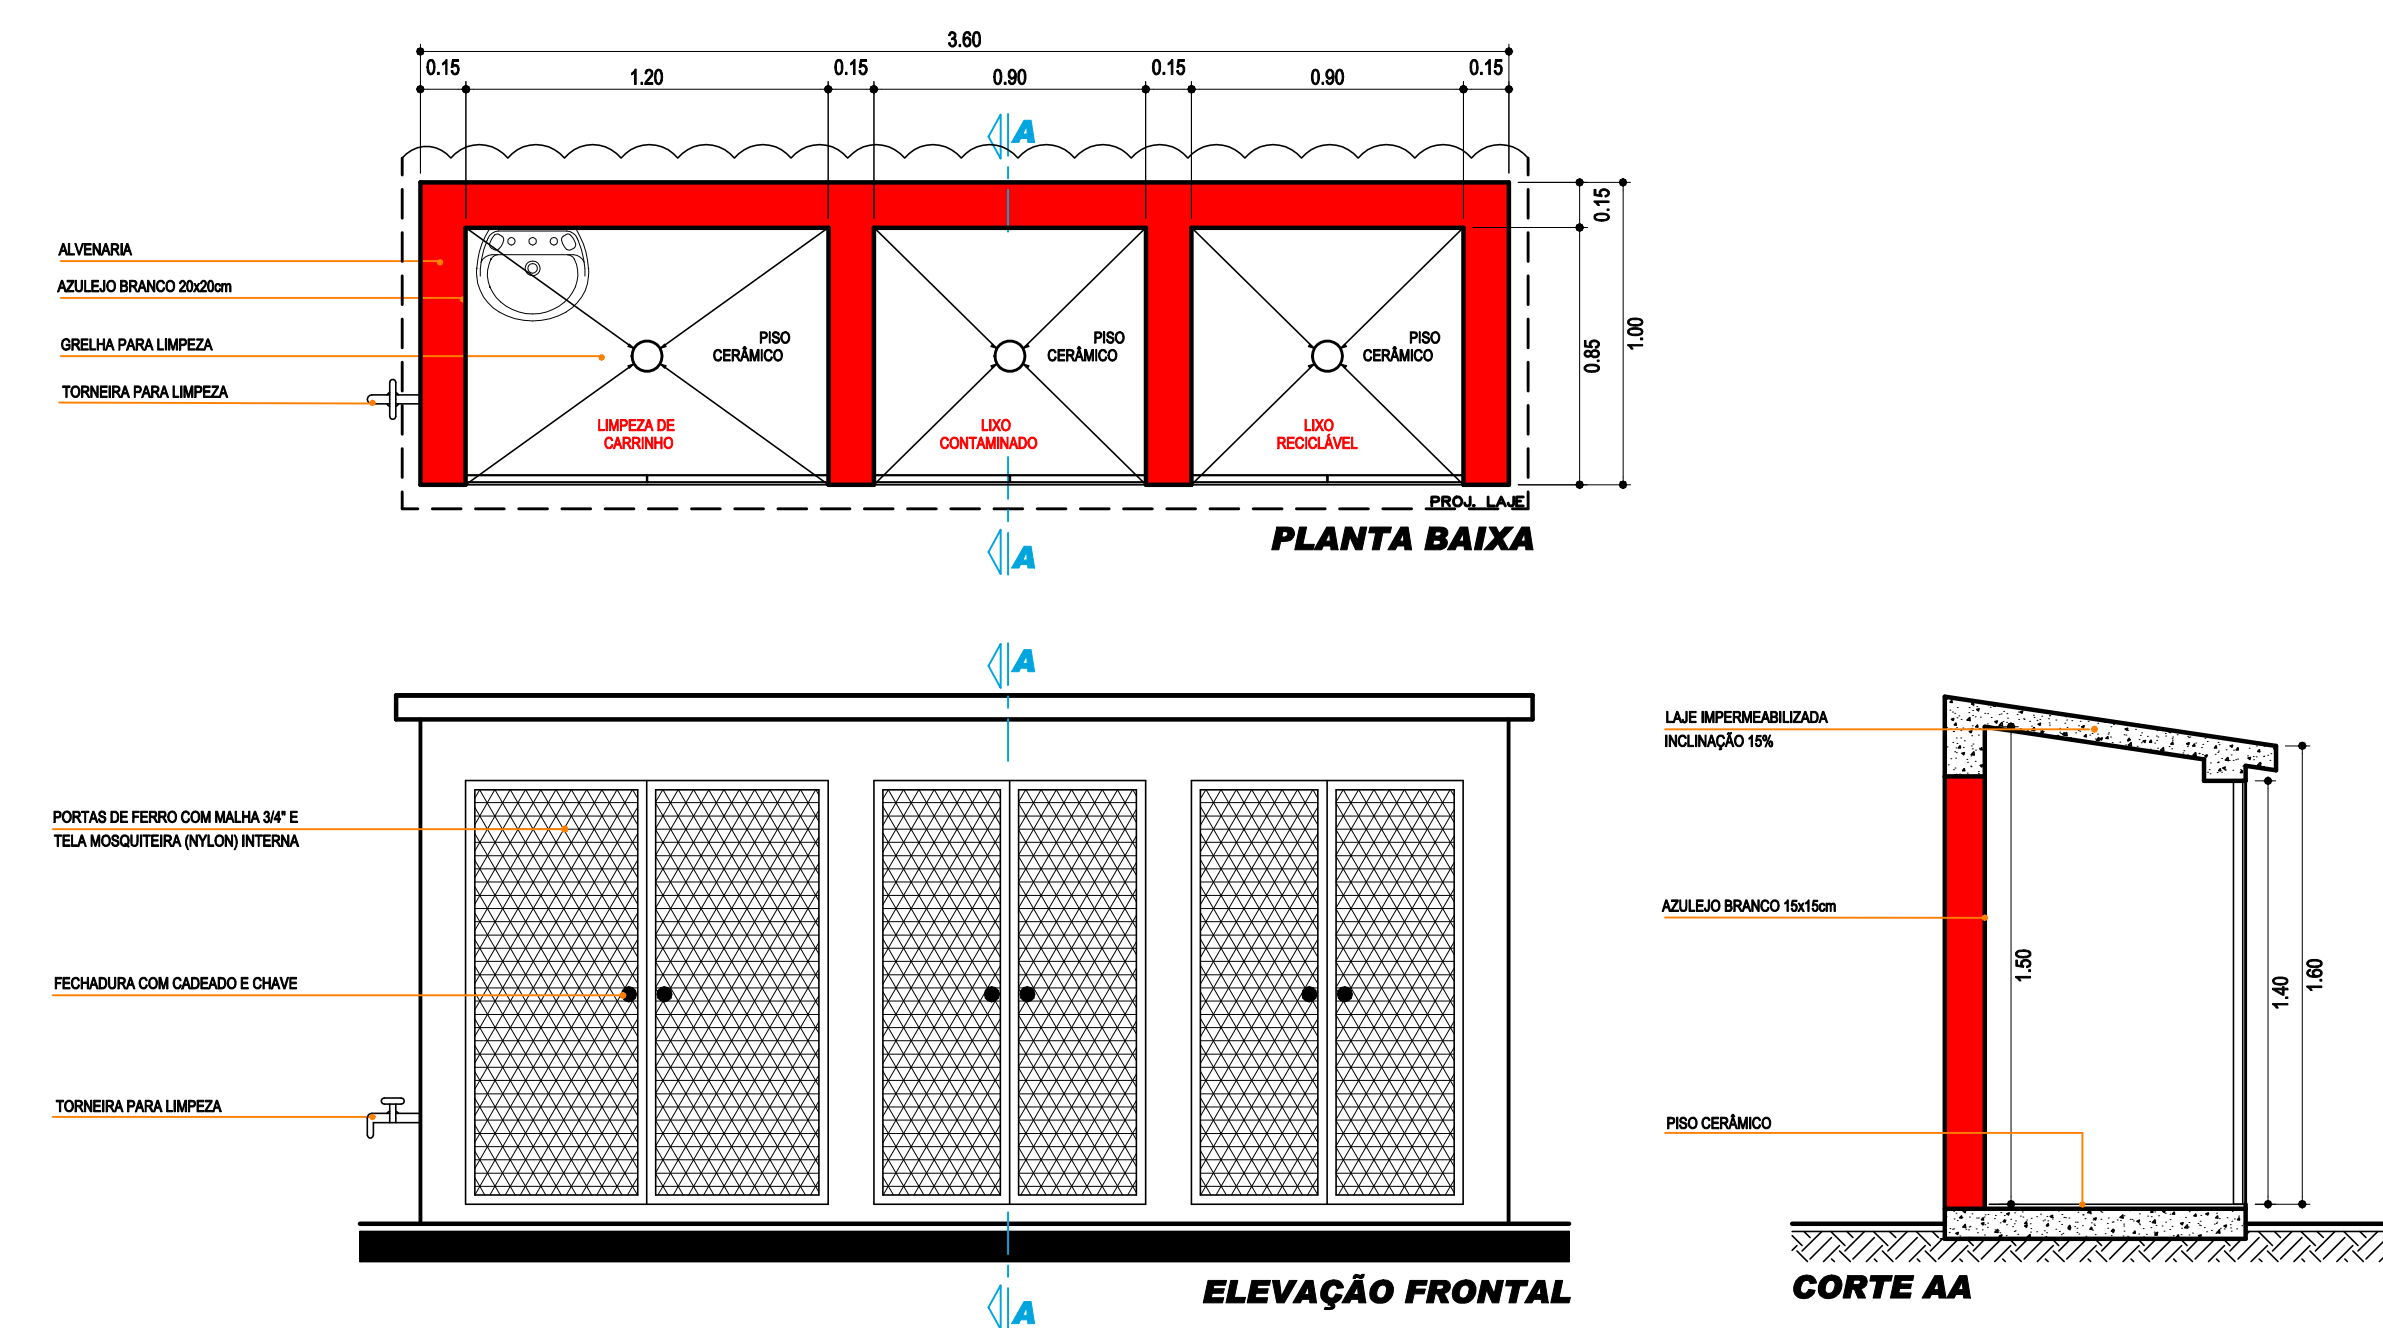

CORTE AA'
ESCALA 1:50

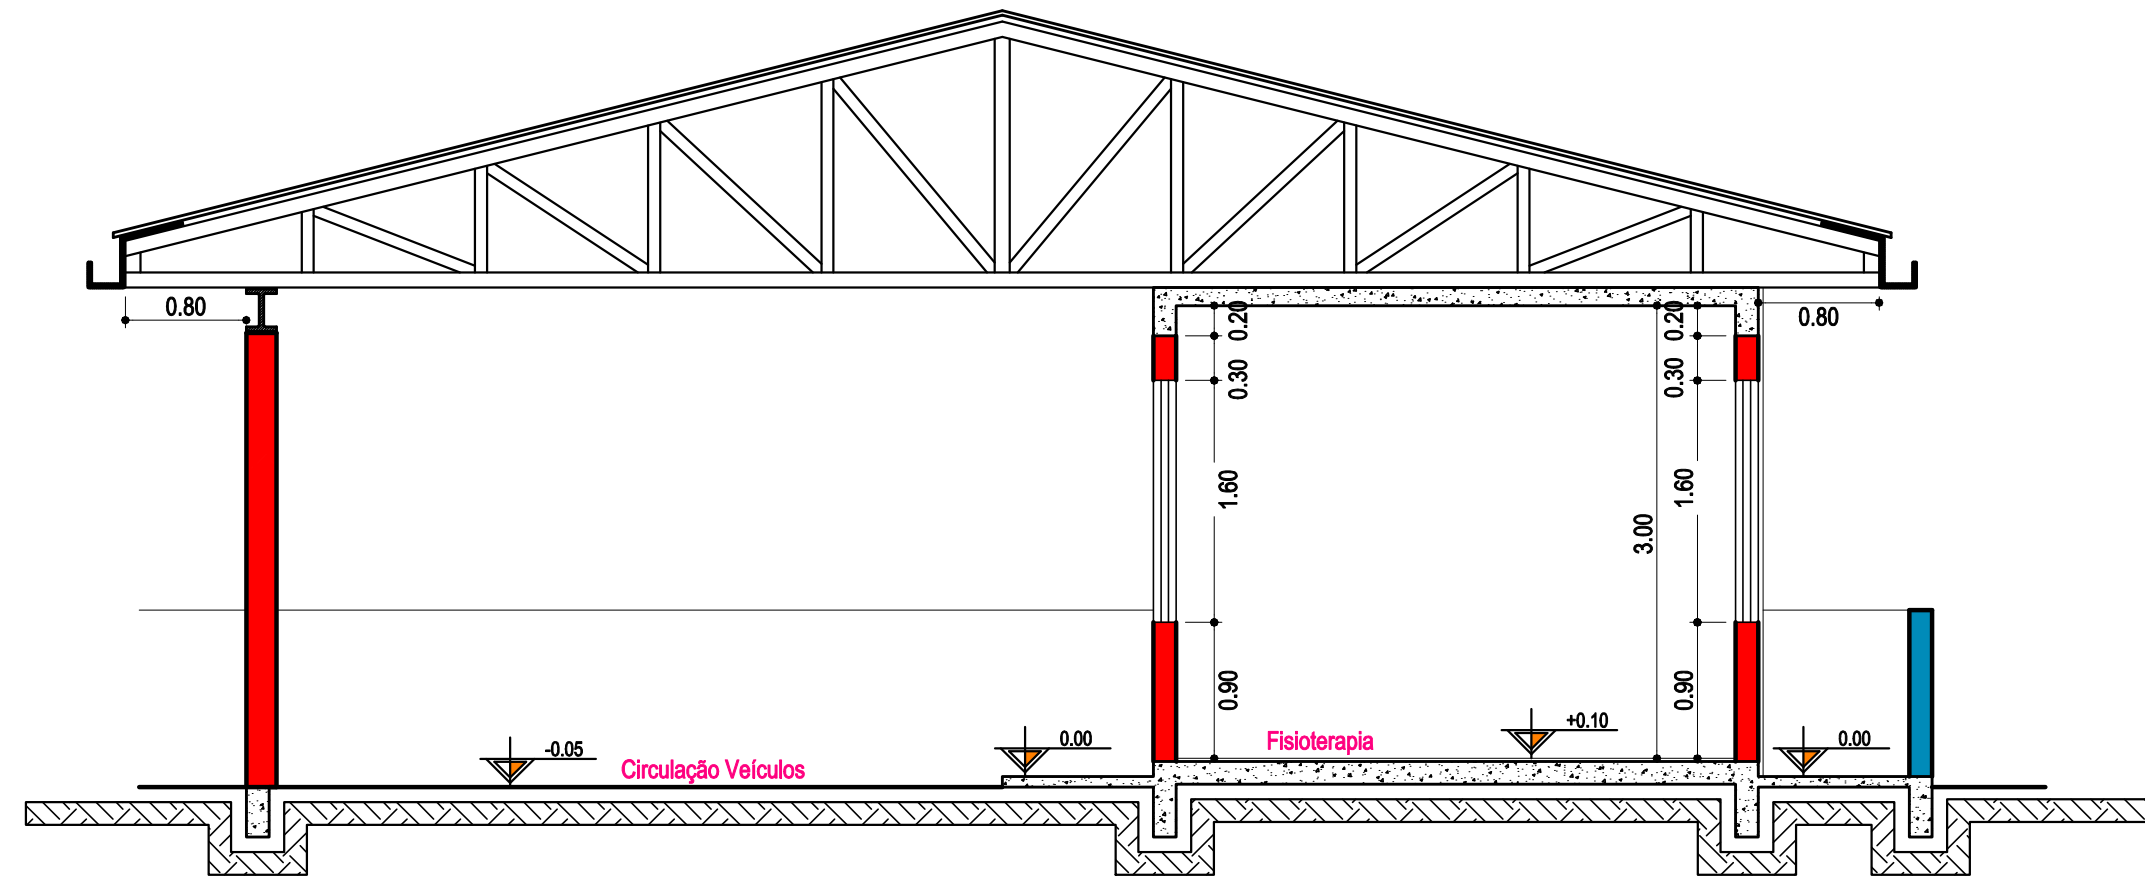

CORTE BB'
ESCALA 1:50

- LEGENDA:**
- PAREDES EXISTENTES
 - PAREDES A DEMOLIR
 - PAREDES A EDIFICAR - ATÉ VIGA SUPERIOR
 - PAREDES A EDIFICAR - ATÉ 2.10m

QUADRO ESPECIFICAÇÃO DE REVESTIMENTOS - AMPLIAÇÃO

DESCRIÇÃO DA DEPENDÊNCIA	TIPO DE REVESTIMENTO			PINTURA
	PISO	PAREDE	FORRO	
FISIOTERAPIA	Cerâmica 30x30cm em diagonal com moldura em paralelo	Chapisco, emboço e reboco	Todas as salas receberão chapisco, emboço, reboco e pintura acrílica.	acrílica
DEPÓSITO 01	Cerâmica 30x30cm em paralelo	Cerâmica 30x30cm até 1,80m		acrílica
DEPÓSITO 02	Cerâmica 30x30cm em paralelo	Chapisco, emboço e reboco		acrílica
CALÇADA	Cerâmica 30x30cm em paralelo	Chapisco, emboço e reboco		acrílica

ARQUITETONICO

QUADRO DE REVISÕES

Nº	TIPO DE REVISÃO	DATA	FEITA POR
01	REVISÃO DE CONDIÇÃO	Outubro de 2015	
02	REVISÃO DE CONDIÇÃO		
03	REVISÃO DE CONDIÇÃO		

AMOSC
ASSOCIAÇÃO DOS MUNICÍPIOS DO OESTE DE SANTA CATARINA

MUNICÍPIO DE JARDINÓPOLIS

Ampliação Unidade Sanitária

INDICAÇÃO: INDICADA

DATA: OUTUBRO/2015

ÁREA DE AMPLIAÇÃO: 150,99 m²

FRANQUIA: AR 02

DESENHISTA: Laura Fiabane

ARQUIVO: AmpUnidSanit.dwg

Engenheiro Civil Jorge César Drews CREA n. 41.748-6