
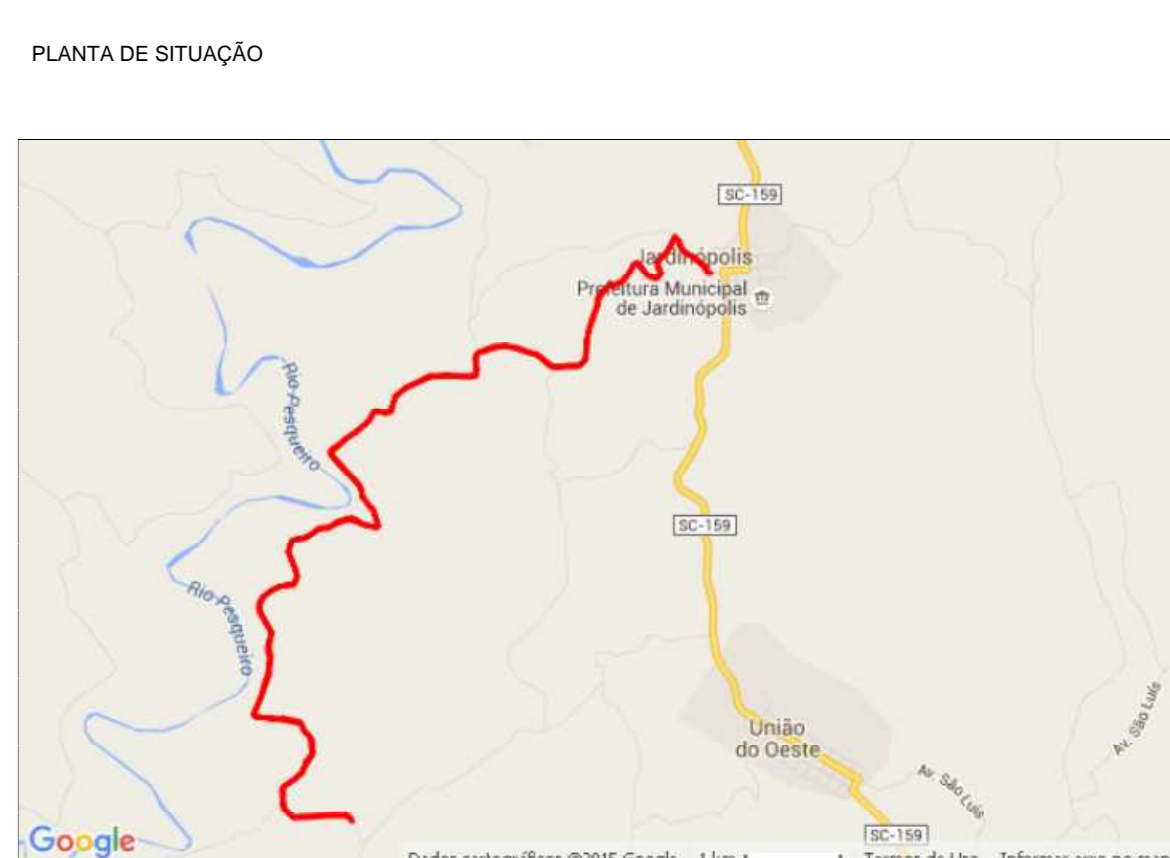
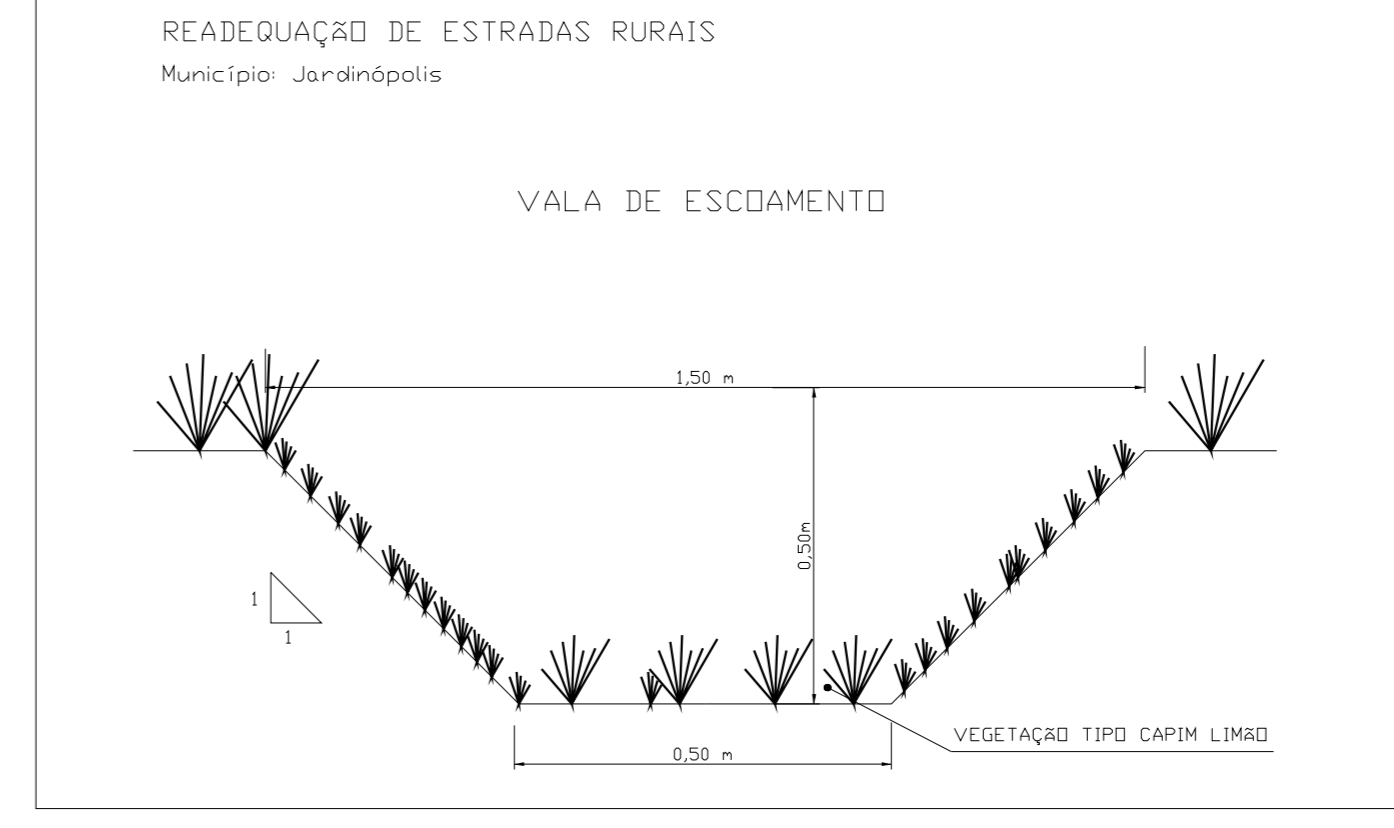
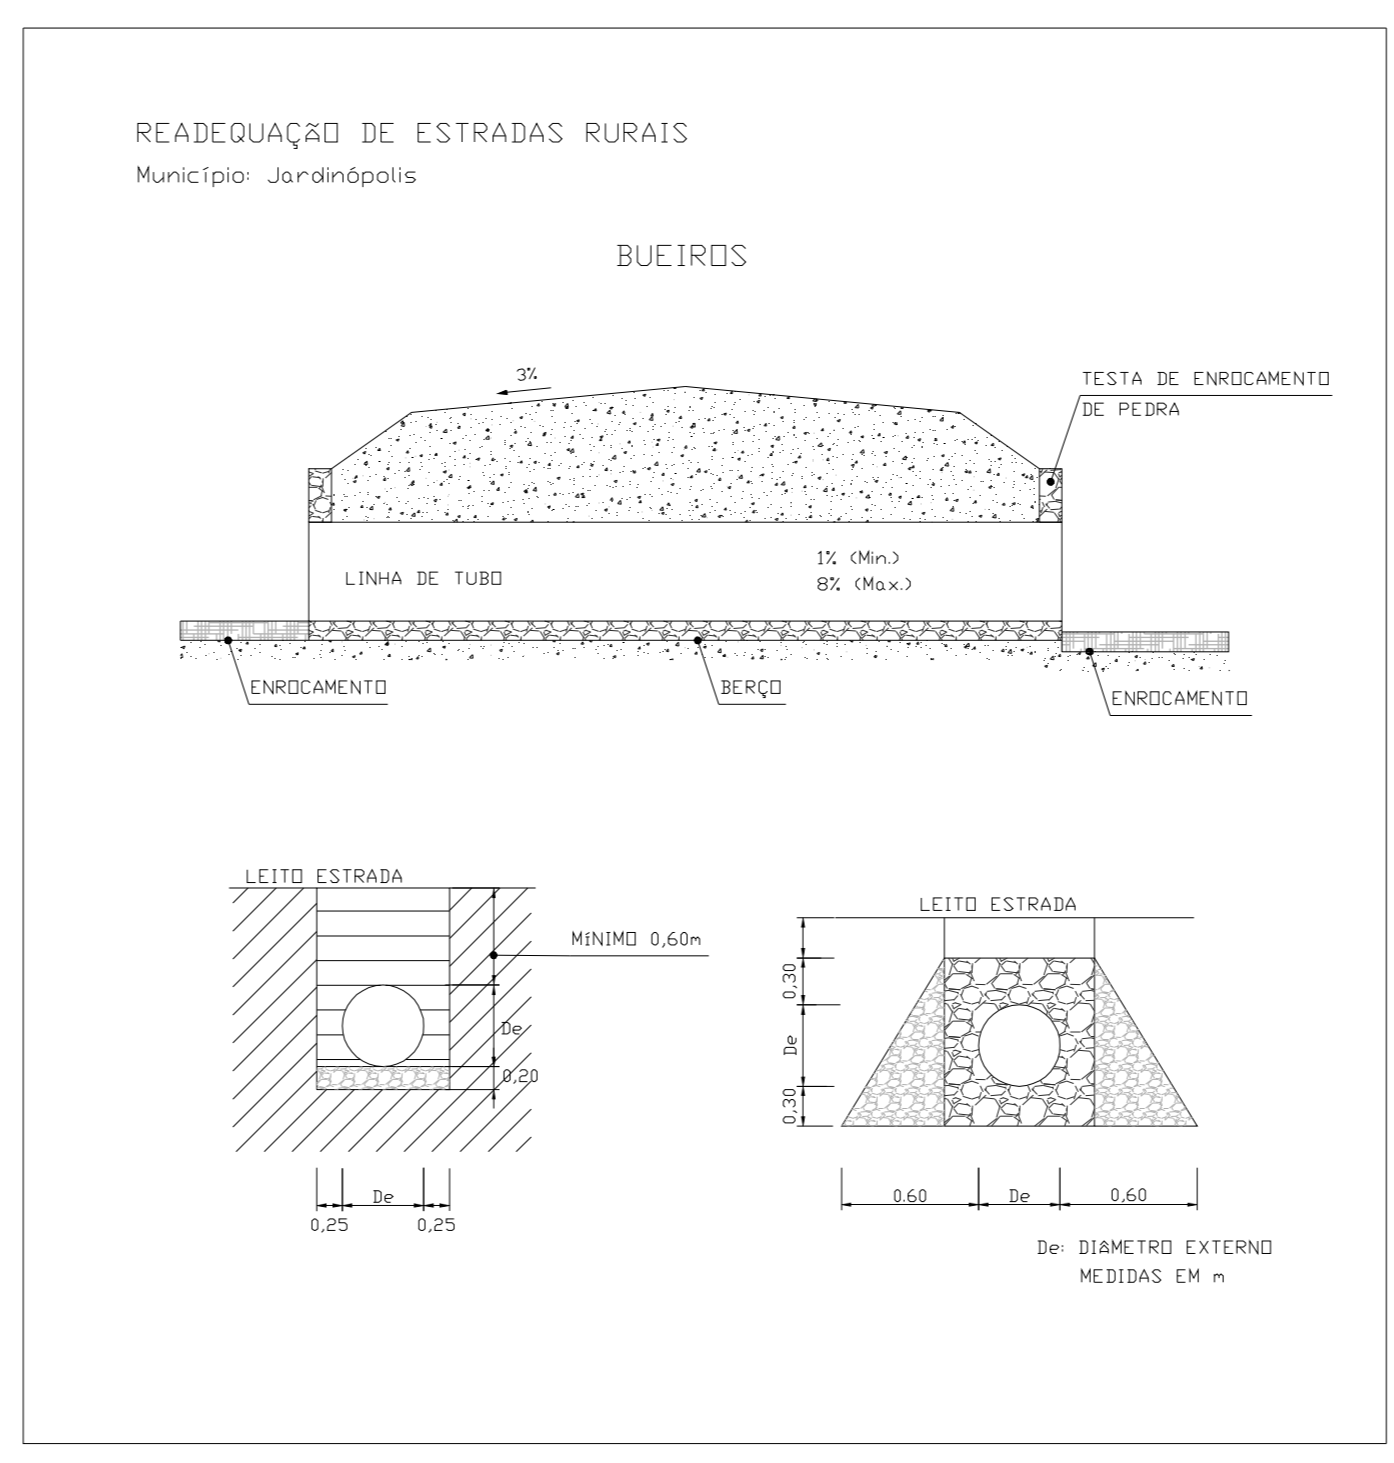
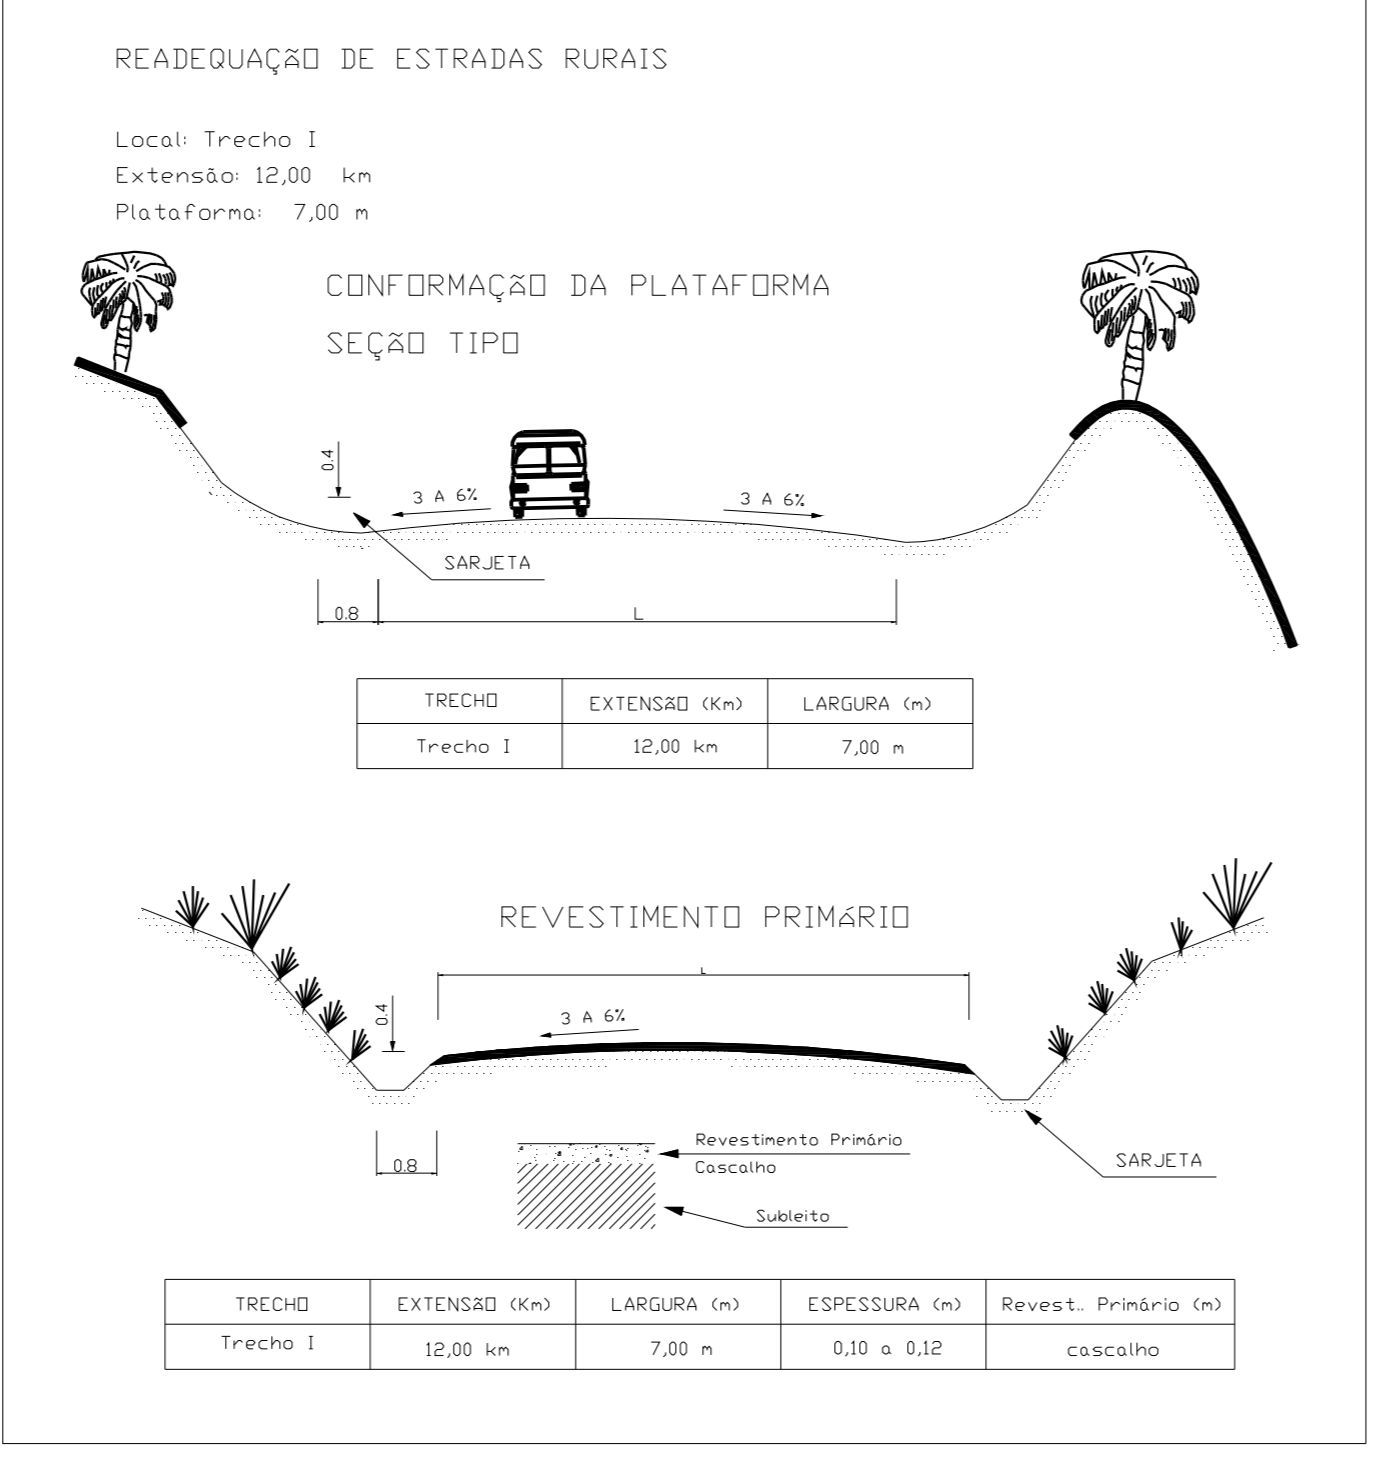
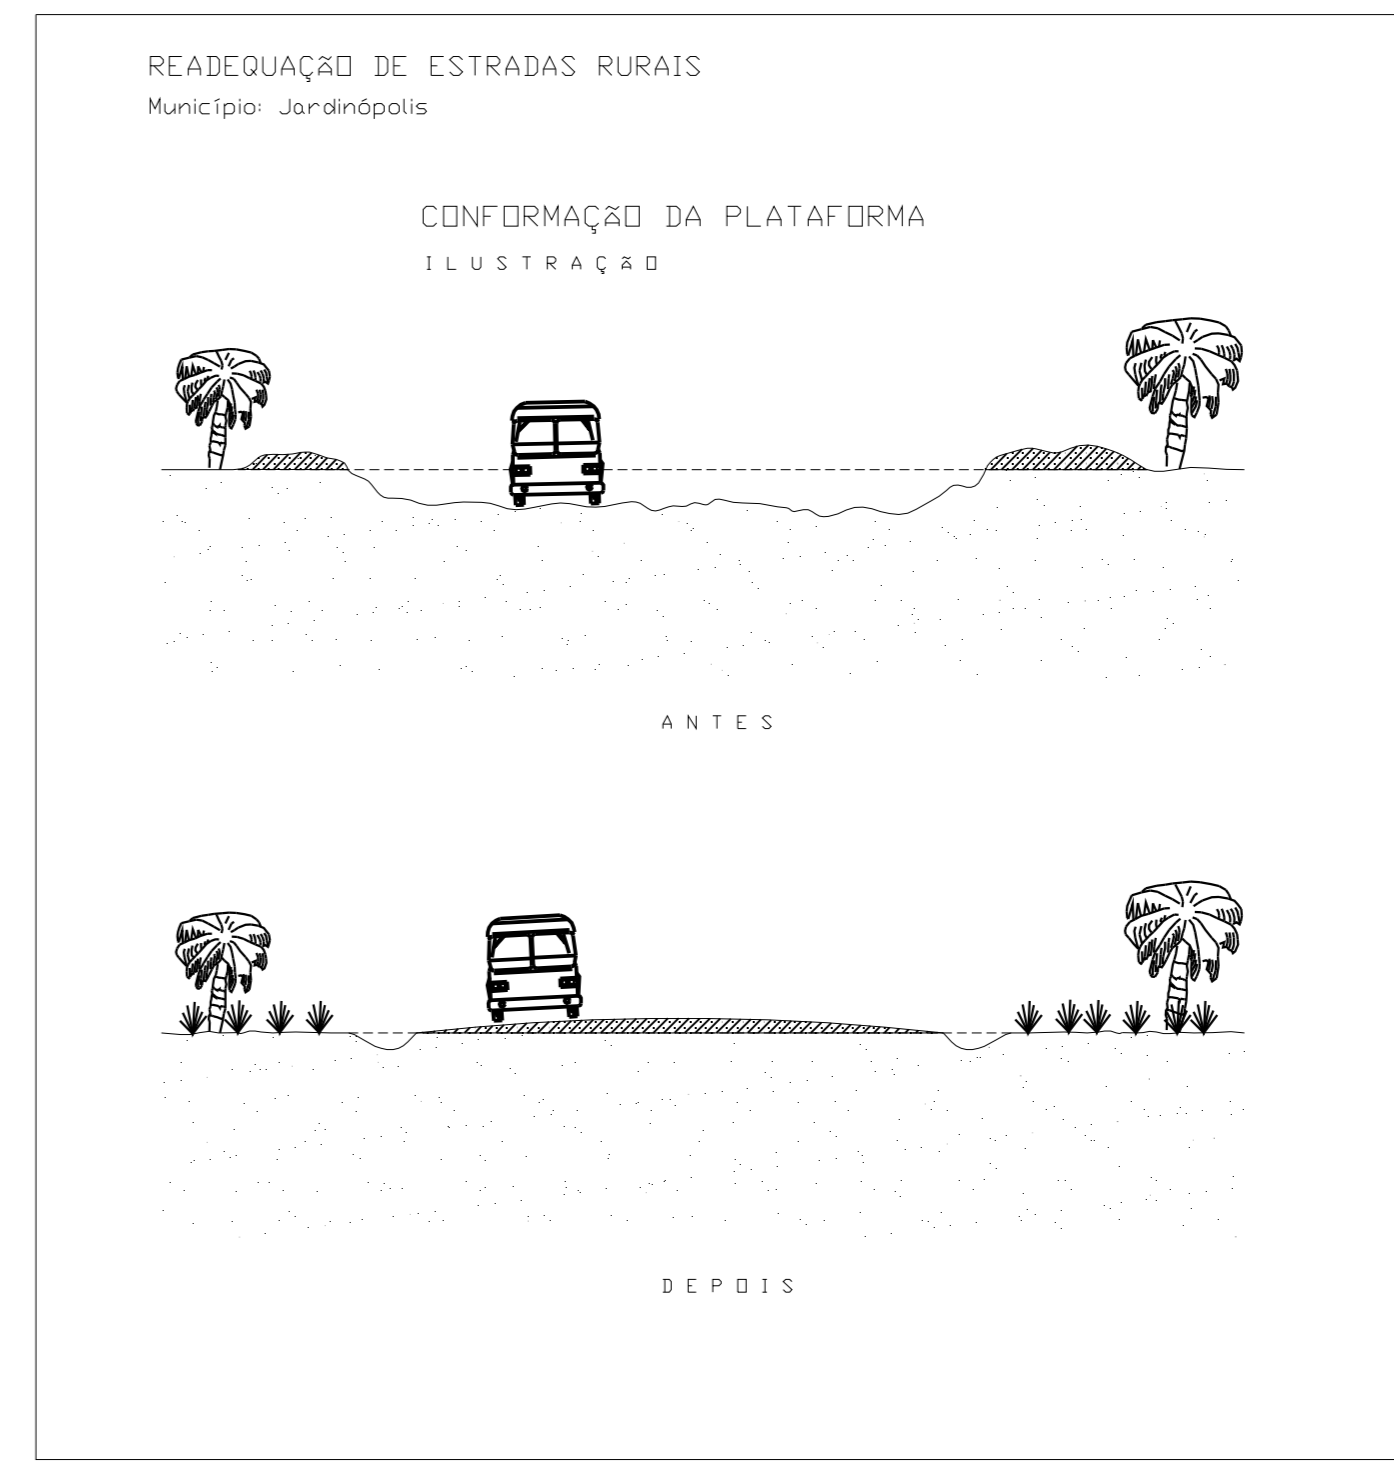


**CONVENÇÕES:**

- Tubulação 0,60m
- Tubulação 0,40m
- Tubulação 1,0m
- Tubulação 0,80m
- Valeta / Vala de escoamento
- Estrada
- Rio
- ROM Esc. carga transp. Mat. 3º Cat.
- JZ Jazida

**DEMONSTRATIVOS:**

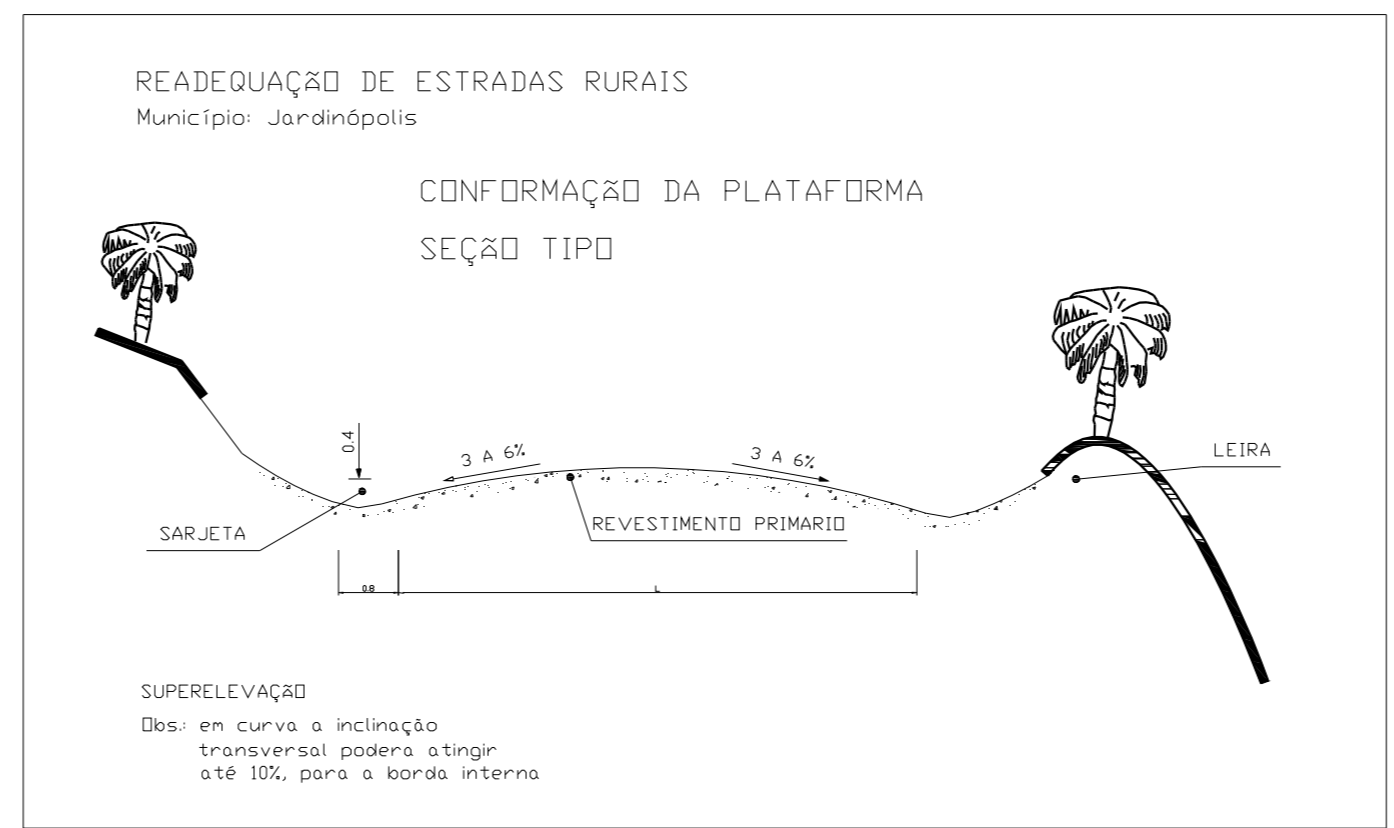

PROJETO  
**RECONFORMAÇÃO E RECOMPOSIÇÃO DE ESTRADA RURAL**

LOCALIZAÇÃO DAS TRAVERSIAS E QUANTIFICAÇÃO DAS TUBULAÇÕES

PROPRIETÁRIO: Prefeitura Municipal de Jardimópolis

TRECHO: Sede do Município de Jardimópolis até a Linha Batuvira - Estrada Municipal EM-015

Comprimento do Trecho: aprox. 12 km

DATA: 16 / 12 / 2015

ESCALA: 1 / 1.500

RESPONSÁVEL TÉCNICO

Eng. Civil Paulo Cesar Parzzianello  
CREA SC 045.181-8  
Parzzianello Projetos e Consultoria em Engenharia Ltda.