



LEGENDA:
 [Hatched Blue] EDIFICAÇÃO EXISTENTE (READAPTAÇÃO INTERNA)
 [Hatched Red] EDIFICAÇÃO À CONSTRUIR

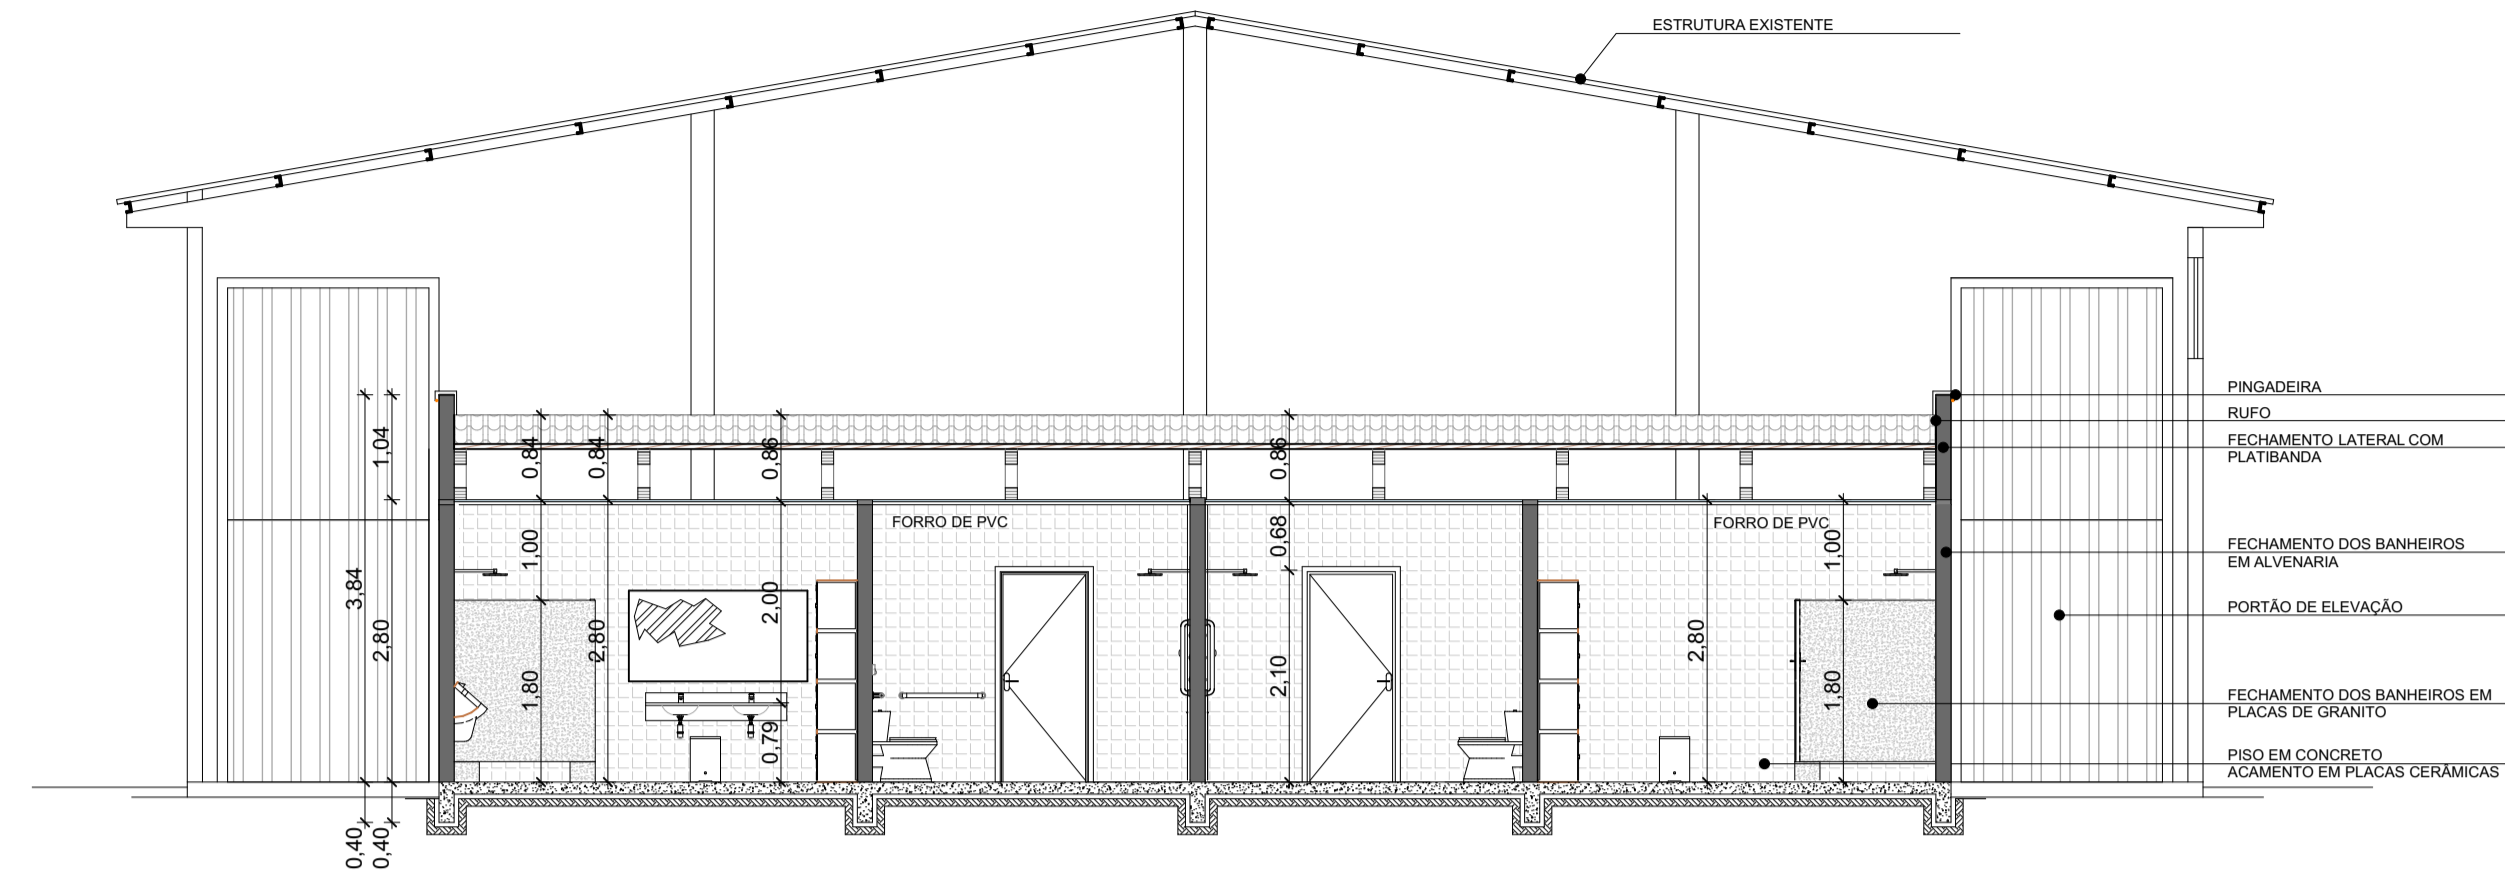


2 PLANTA DE COBERTURA
 ESC: 1/200

3 CORTE A"
 ESC: 1/75

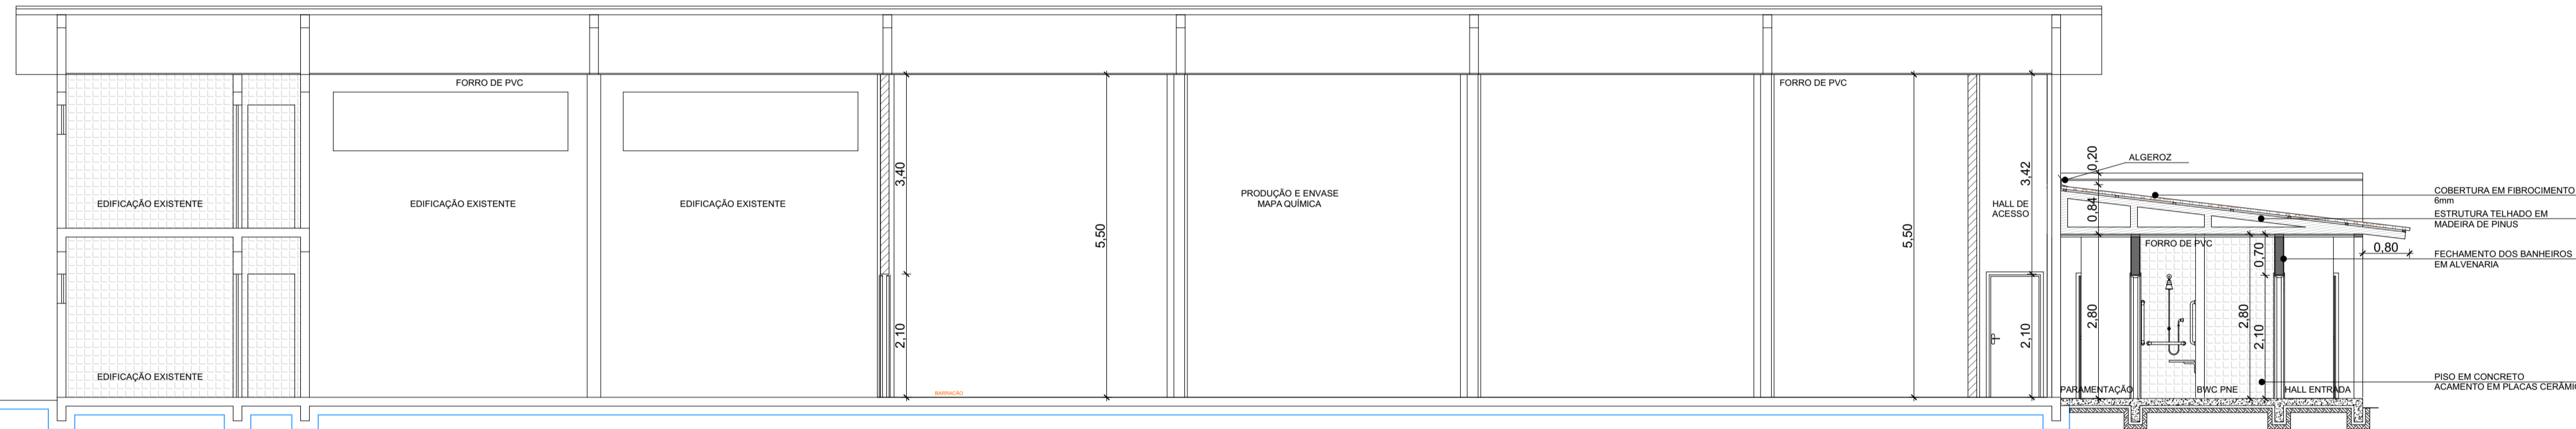

4 CORTE B"
 ESC: 1/75

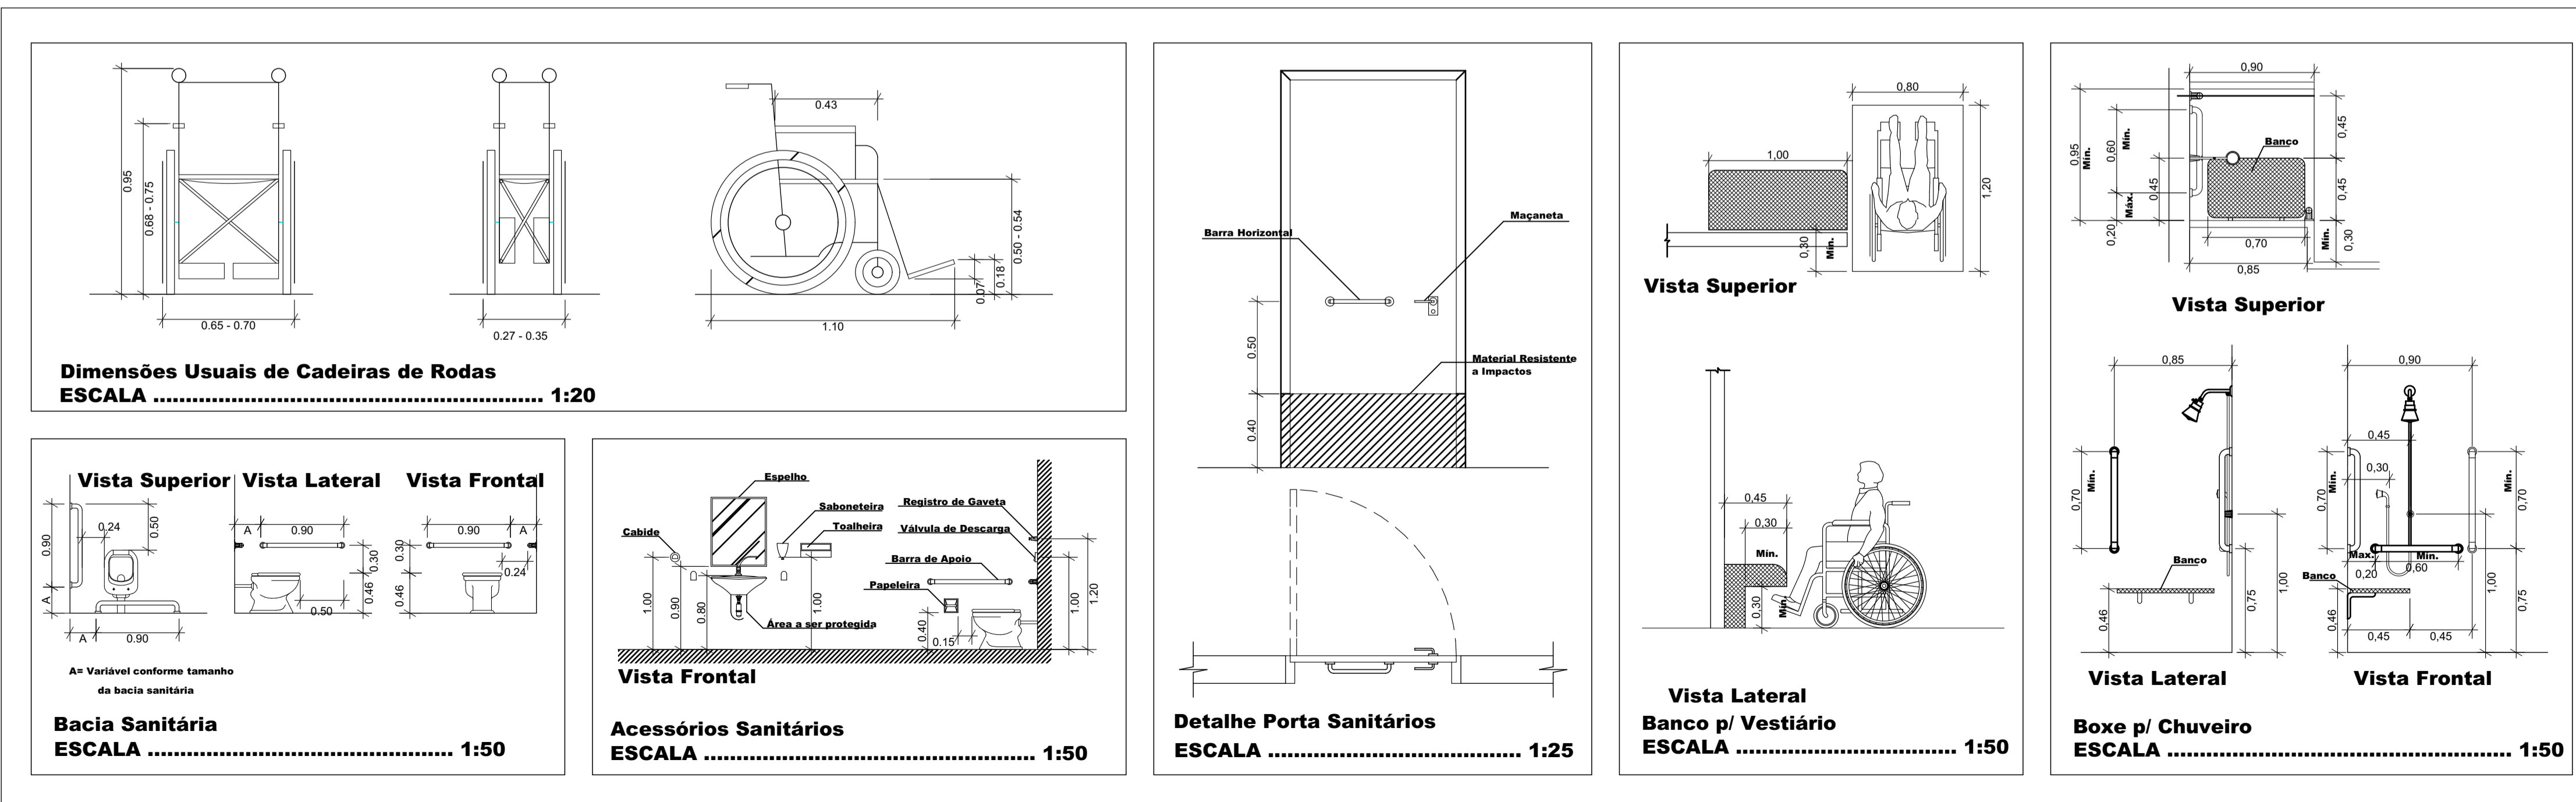

5 DET. BANHEIROS PNE
 ESC: Indicada

A.S. Arquitetura & Urbanismo
 Ariane Detoni Galera
 Arquiteta e Urbanista - CAU/SC A109190-5

APROVAÇÕES E CARIMBOS :

DATA REVISÃO	OBSERVAÇÕES	RESPONSÁVEL

PROPRIETÁRIO: MUNICÍPIO DE JARDINÓPOLIS

OBRA: ADAPTAÇÃO E AMPLIAÇÃO BARRAÇÃO INDUSTRIAL LINHA BARRINHAS

ENDEREÇO OBRA: Linha Barrinhas - Jardinópolis/SC

PROJETO: **ARQUITETONICO**

RESPONSÁVEL TÉCNICO: **ARIANE DETONI GALERA**
 ARQUITETA URBANISTA - CAU/SC A109190-5

DESCRIÇÃO: **Cortes e Detalhamentos**

ÁREA: ESCALA: Indicadas DESENHO: PRACA SEQUENCIAL: 2-6

ARQ
2