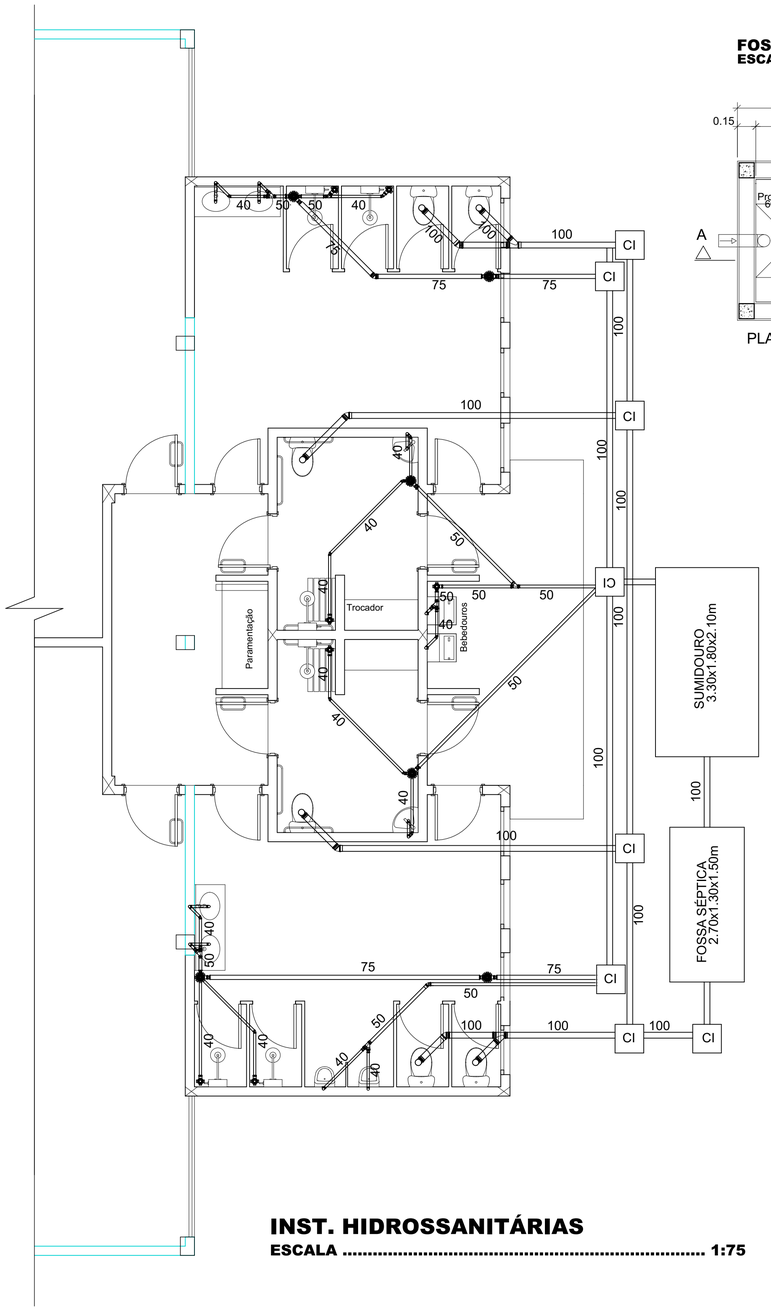

INST. HIDROSSANITÁRIAS
ESCALA 1:75

FOSSA SÉPTICA
ESCALA 1:25

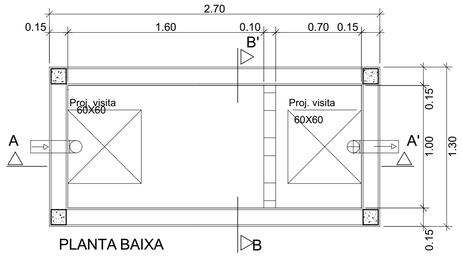

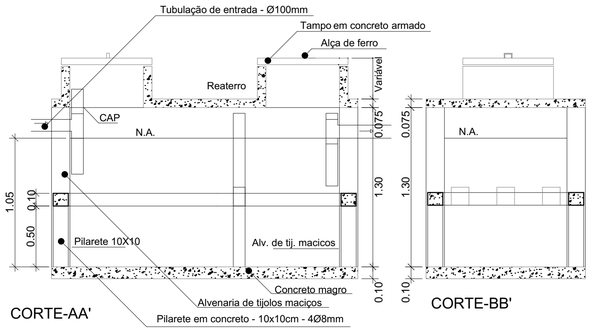

SUMIDOURO
ESCALA 1:25

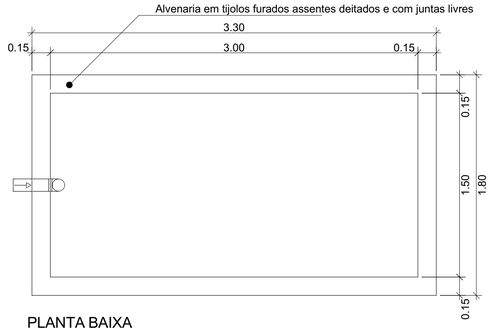

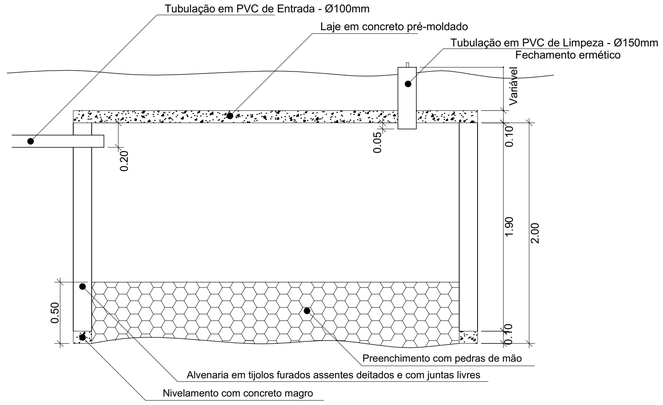

CAIXA DE GORDURA
ESCALA 1:25

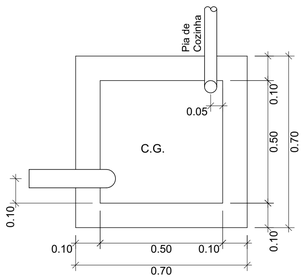

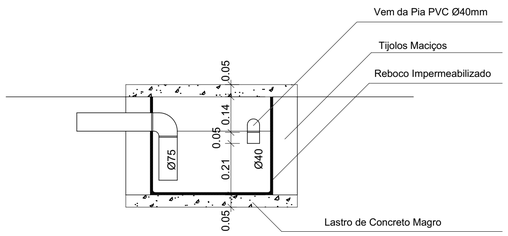

CAIXA DE INSPEÇÃO
ESCALA 1:25

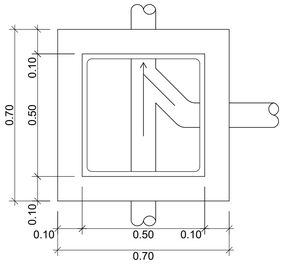

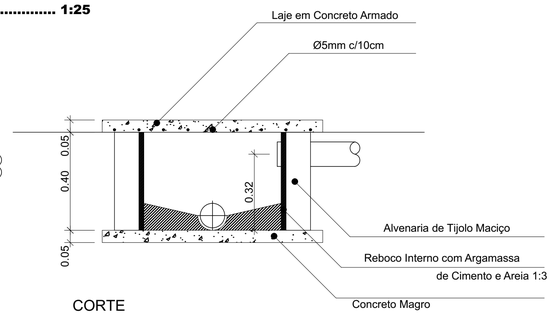

A.S. Arquitetura & Urbanismo
Ariane Detoni Galera
Arquiteta e Urbanista - CAU/SC A109190-5

APROVAÇÕES E CARIMBOS :

DATA REVISÃO	OBSERVAÇÕES	RESPONSÁVEL

PROPRIETÁRIO: MUNICÍPIO DE JARDINÓPOLIS

OBRA: ADAPTAÇÃO E AMPLIAÇÃO BARRACÃO INDUSTRIAL LINHA BARRINHAS

ENDEREÇO OBRA: Linha Barrinhas - Jardinópolis/SC

PROJETO: INSTALAÇÕES HIDROSANITÁRIAS

RESPONSÁVEL TÉCNICO: ARIANE DETONI GALERA
ARQUITETA URBANISTA - CAU/SC A109190-5

ESG 3

DESCRIÇÃO: Cortes e Detalhamentos

ÁREA:

ESCALA: Indicadas

DESENHO: -

PRACHA SEQUENCIAL: 3-6