



OBSERVAÇÃO:
O RESERVATÓRIO LOCADO NESTE PROJETO
É DE APLICAÇÃO RESTRITA ÀS ÁREAS DOS BANHEIROS.
UM NOVO RESERVATÓRIO DEVERÁ SER DIMENSIONADO
E LOCADO PARA USO ESPECÍFICO DA INDÚSTRIA

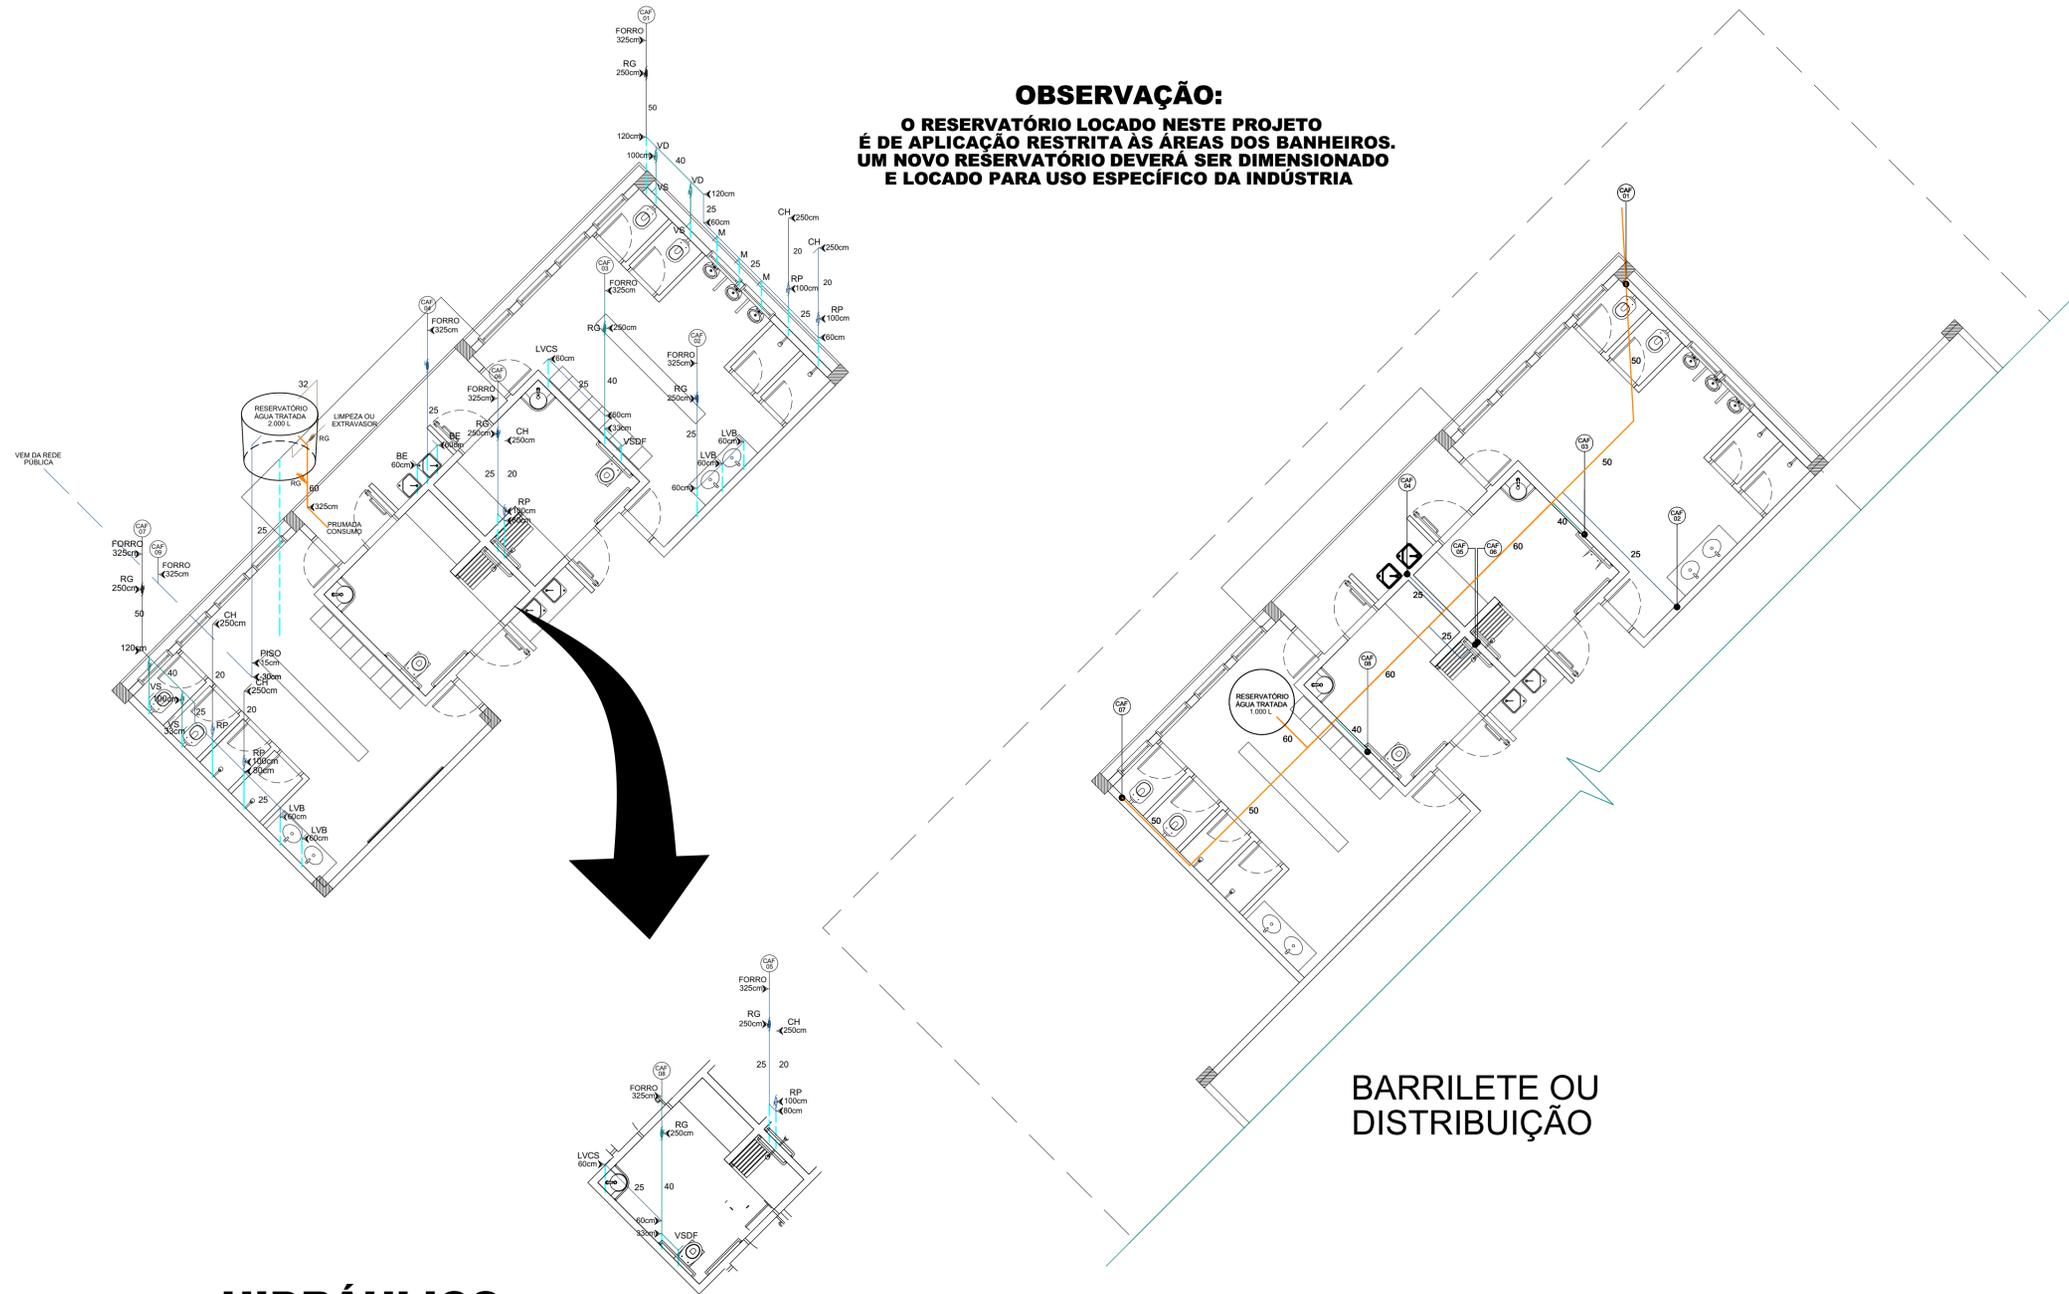

HIDRÁULICO

ESCALA 1:75

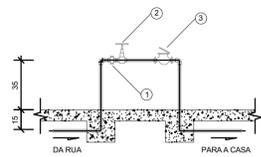


CAVALETE-PADRÃO CASAN
Escala 1:20


- LEGENDA
- 1 - UNIÃO
 - 2 - REGISTRO
 - 3 - HIDRÔMETRO

LEGENDA:

- RG - Registro de Gaveta
- RP - Registro de Pressão
- VD - Válvula de Descarga
- VS - Vaso Sanitário
- VSPNE - Vaso Sanitário para Pessoas Com Necessidades Especiais
- M - Mictório
- LVCS - Lavatório de Coluna Suspensa
- CH - Chuveiro

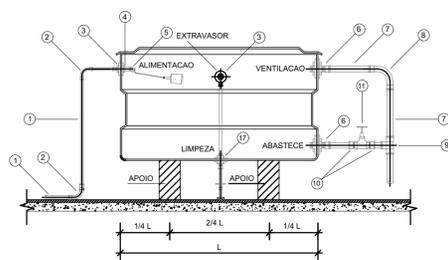

INSTALAÇÃO DE CAIXA D'ÁGUA
CORTE LONGITUDINAL
Escala 1:20

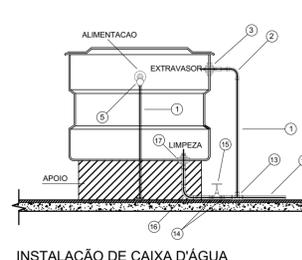

INSTALAÇÃO DE CAIXA D'ÁGUA
CORTE TRANSVERSAL

LEGENDA

- ÁGUA FRIA
- 1 - TUBO PVC Ø 20mm
 - 2 - CURVA 90° PVC SOLDÁVEL Ø 20mm
 - 3 - ADAPTADOR SOLDÁVEL LONGO DE PVC, COM FLANGES LIVRES PARA CAIXA D'ÁGUA 20mmx3/4"
 - 4 - LÍVIA PVC COM ROSCA Ø 3/4"
 - 5 - TORNEIRA BOIA PARA CAIXA D'ÁGUA Ø 3/4"
 - 6 - ADAPTADOR SOLDÁVEL LONGO DE PVC, COM FLANGES LIVRES PARA CAIXA D'ÁGUA Ø 40mmx1.1/2"
 - 7 - TUBO PVC RÍGIDO SOLDÁVEL Ø 40mm
 - 8 - CURVA 90° PVC SOLDÁVEL Ø 40mm
 - 9 - TE 90° PVC SOLDÁVEL Ø 40mm
 - 10 - ADAPTADOR SOLDÁVEL CURTO DE PVC, COM BOLSA E ROSCA PARA REGISTRO Ø 40mmx1.1/2"
 - 11 - REGISTRO DE GAVETA Ø 1.1/2"
 - 12 - TUBO PVC RÍGIDO SOLDÁVEL Ø 25mm
 - 13 - TE DE REDUÇÃO 90° PVC SOLDÁVEL Ø 25x25mm
 - 14 - ADAPTADOR SOLDÁVEL CURTO DE PVC, COM BOLSA E ROSCA PARA REGISTRO Ø 25mmx1"
 - 15 - REGISTRO DE GAVETA Ø 1"
 - 16 - CURVA 90° PVC SOLDÁVEL Ø 40mm
 - 17 - ADAPTADOR SOLDÁVEL LONGO DE PVC, COM FLANGES LIVRES PARA CAIXA D'ÁGUA Ø 25mmx1"

A.S. Arquitetura & Urbanismo
 Ariane Detoni Galera
Arquiteta e Urbanista - CAU/SC A109190-5

APROVAÇÕES E CARIMBOS :

DATA/REVISÃO	OBSERVAÇÕES	RESPONSÁVEL

PROPRIETÁRIO: MUNICÍPIO DE JARDINÓPOLIS

OBRA: ADAPTAÇÃO E AMPLIAÇÃO BARRACÃO INDUSTRIAL LINHA BARRINHAS

ENDEREÇO OBRA: Linha Barrinhas - Jardinópolis/SC

PROJETO: **INSTALAÇÕES HIDRÁULICAS**

RESPONSÁVEL TÉCNICO: ARIANE DETONI GALERA <small>ARQUITETA URBANISTA - CAU/SC A109190-5</small>	HID 4
DESCRIÇÃO: INSTALAÇÕES HIDRÁULICAS	PRACA SEQUENCIAL: 4-6
ÁREA: ESCALA: Indicadas	DESENHO: -