ÁREA PERÍMETRO URBANO

1.328.865,39m2

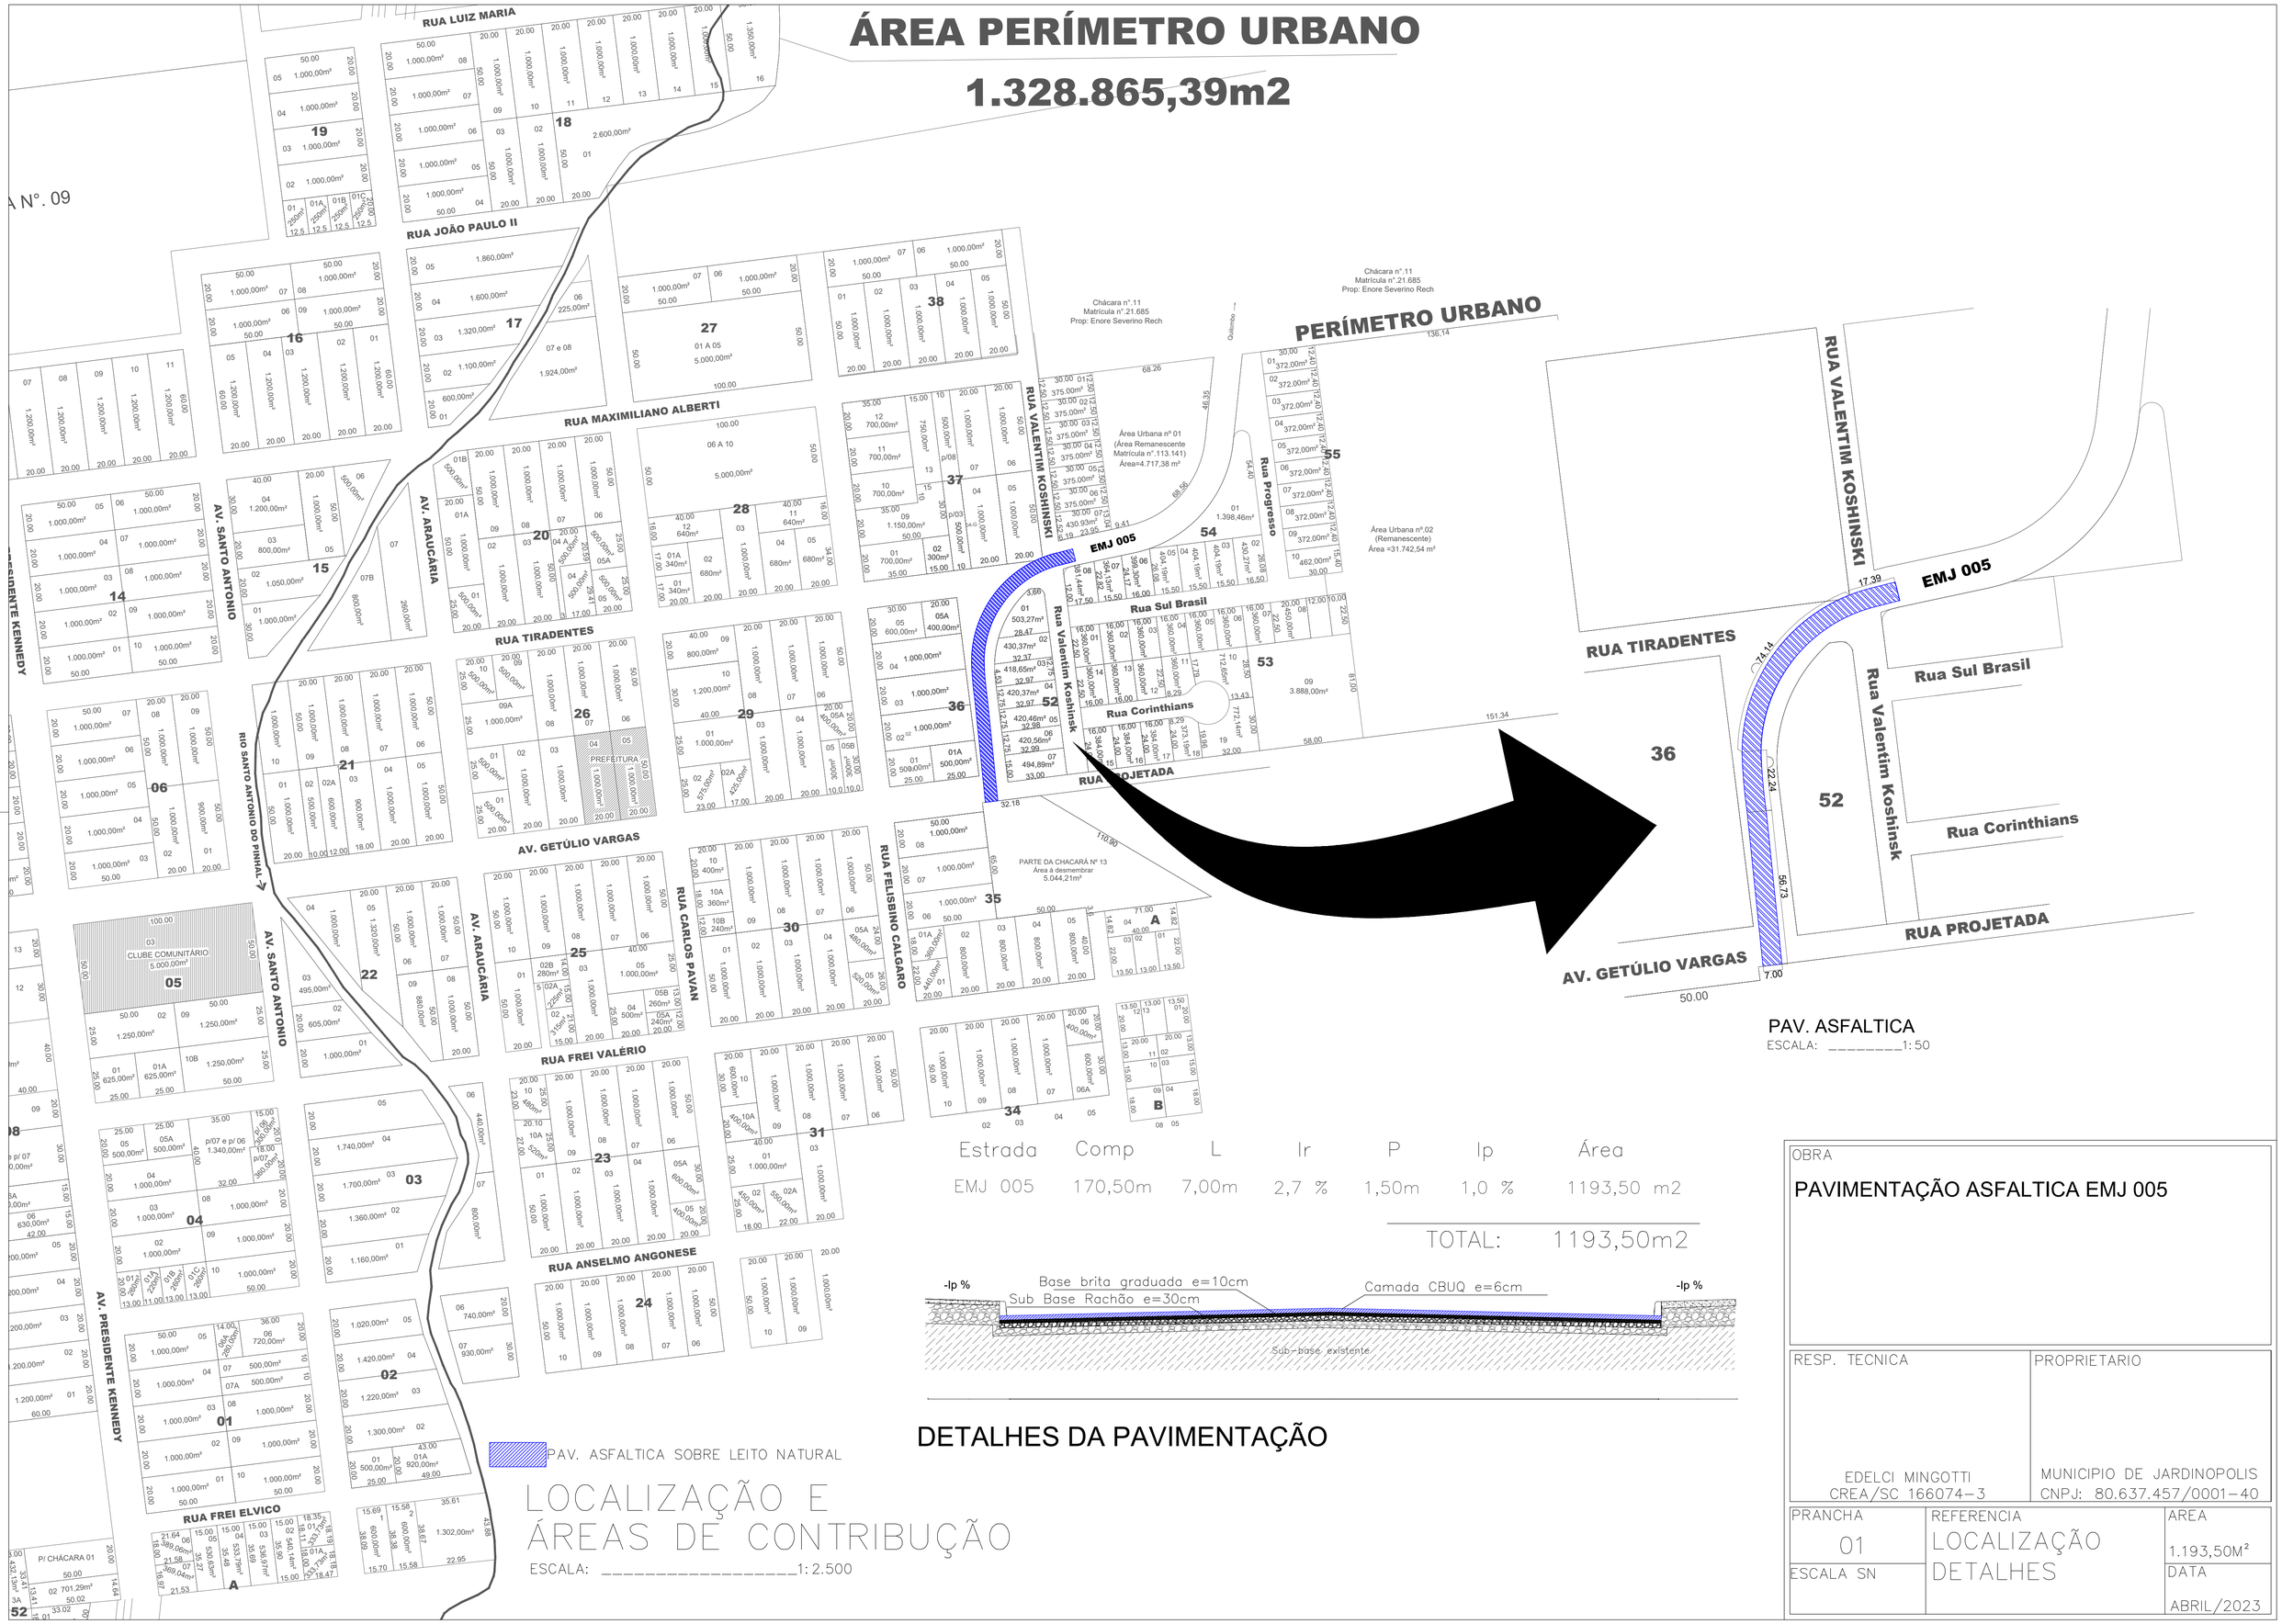

PAV. ASFALTICA

ESCALA: _____1:50

Estrada	Comp	L	Ir	P	Ip	Área
EMJ 005	170,50m	7,00m	2,7 %	1,50m	1,0 %	1193,50 m2

TOTAL: 1193,50m2

DETALHES DA PAVIMENTAÇÃO

PAV. ASFALTICA SOBRE LEITO NATURAL

LOCALIZAÇÃO E
ÁREAS DE CONTRIBUÇÃO

ESCALA: _____1:2.500

OBRA

PAVIMENTAÇÃO ASFALTICA EMJ 005

RESP. TECNICA	PROPRIETARIO
EDELCI MINGOTTI CREA/SC 166074-3	MUNICIPIO DE JARDINOPOLIS CNPJ: 80.637.457/0001-40

PRANCHA	REFERENCIA	AREA
01	LOCALIZAÇÃO DETALHES	1.193,50M²
ESCALA SN		DATA ABRIL/2023