
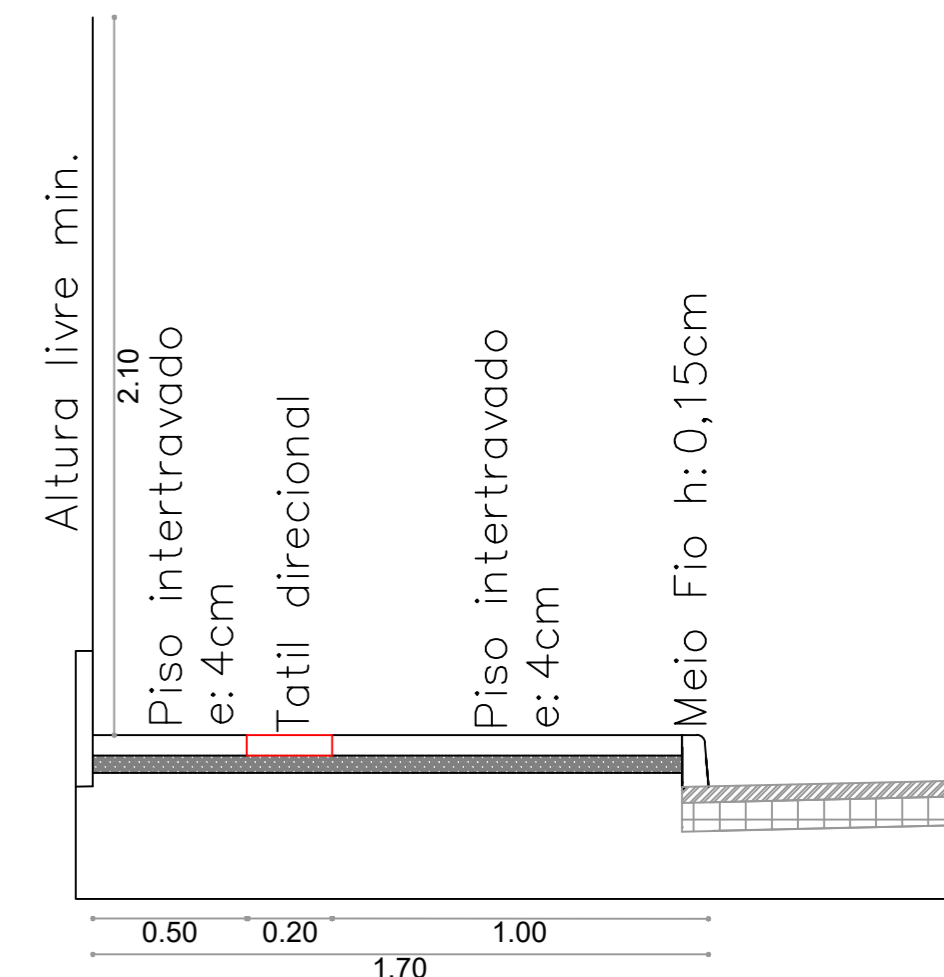


EXECUTAR CONFORME PAGINAÇÃO ESPECIFICA

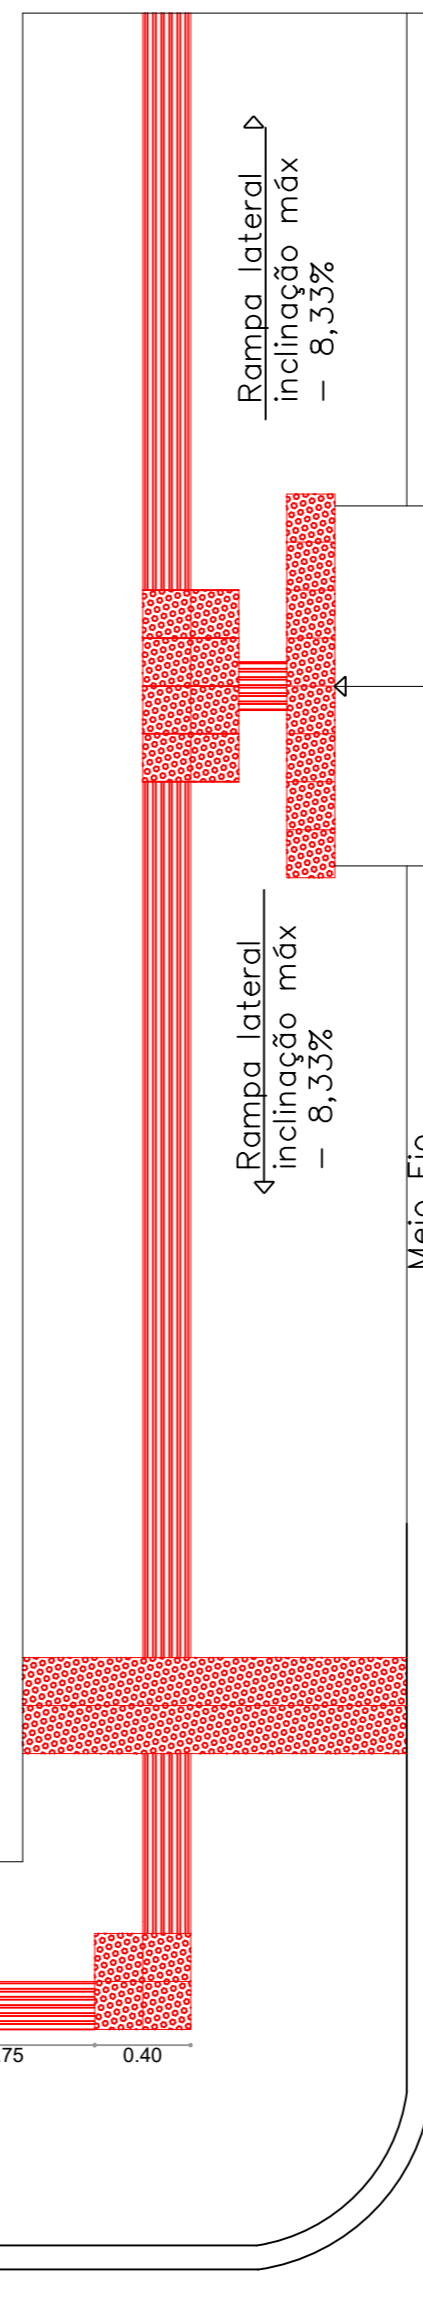


CORTE AA'
ESCALA 1:25

LOCALIZAÇÃO


ESCALA S/E

- MEIO FIO
- PASSEIO

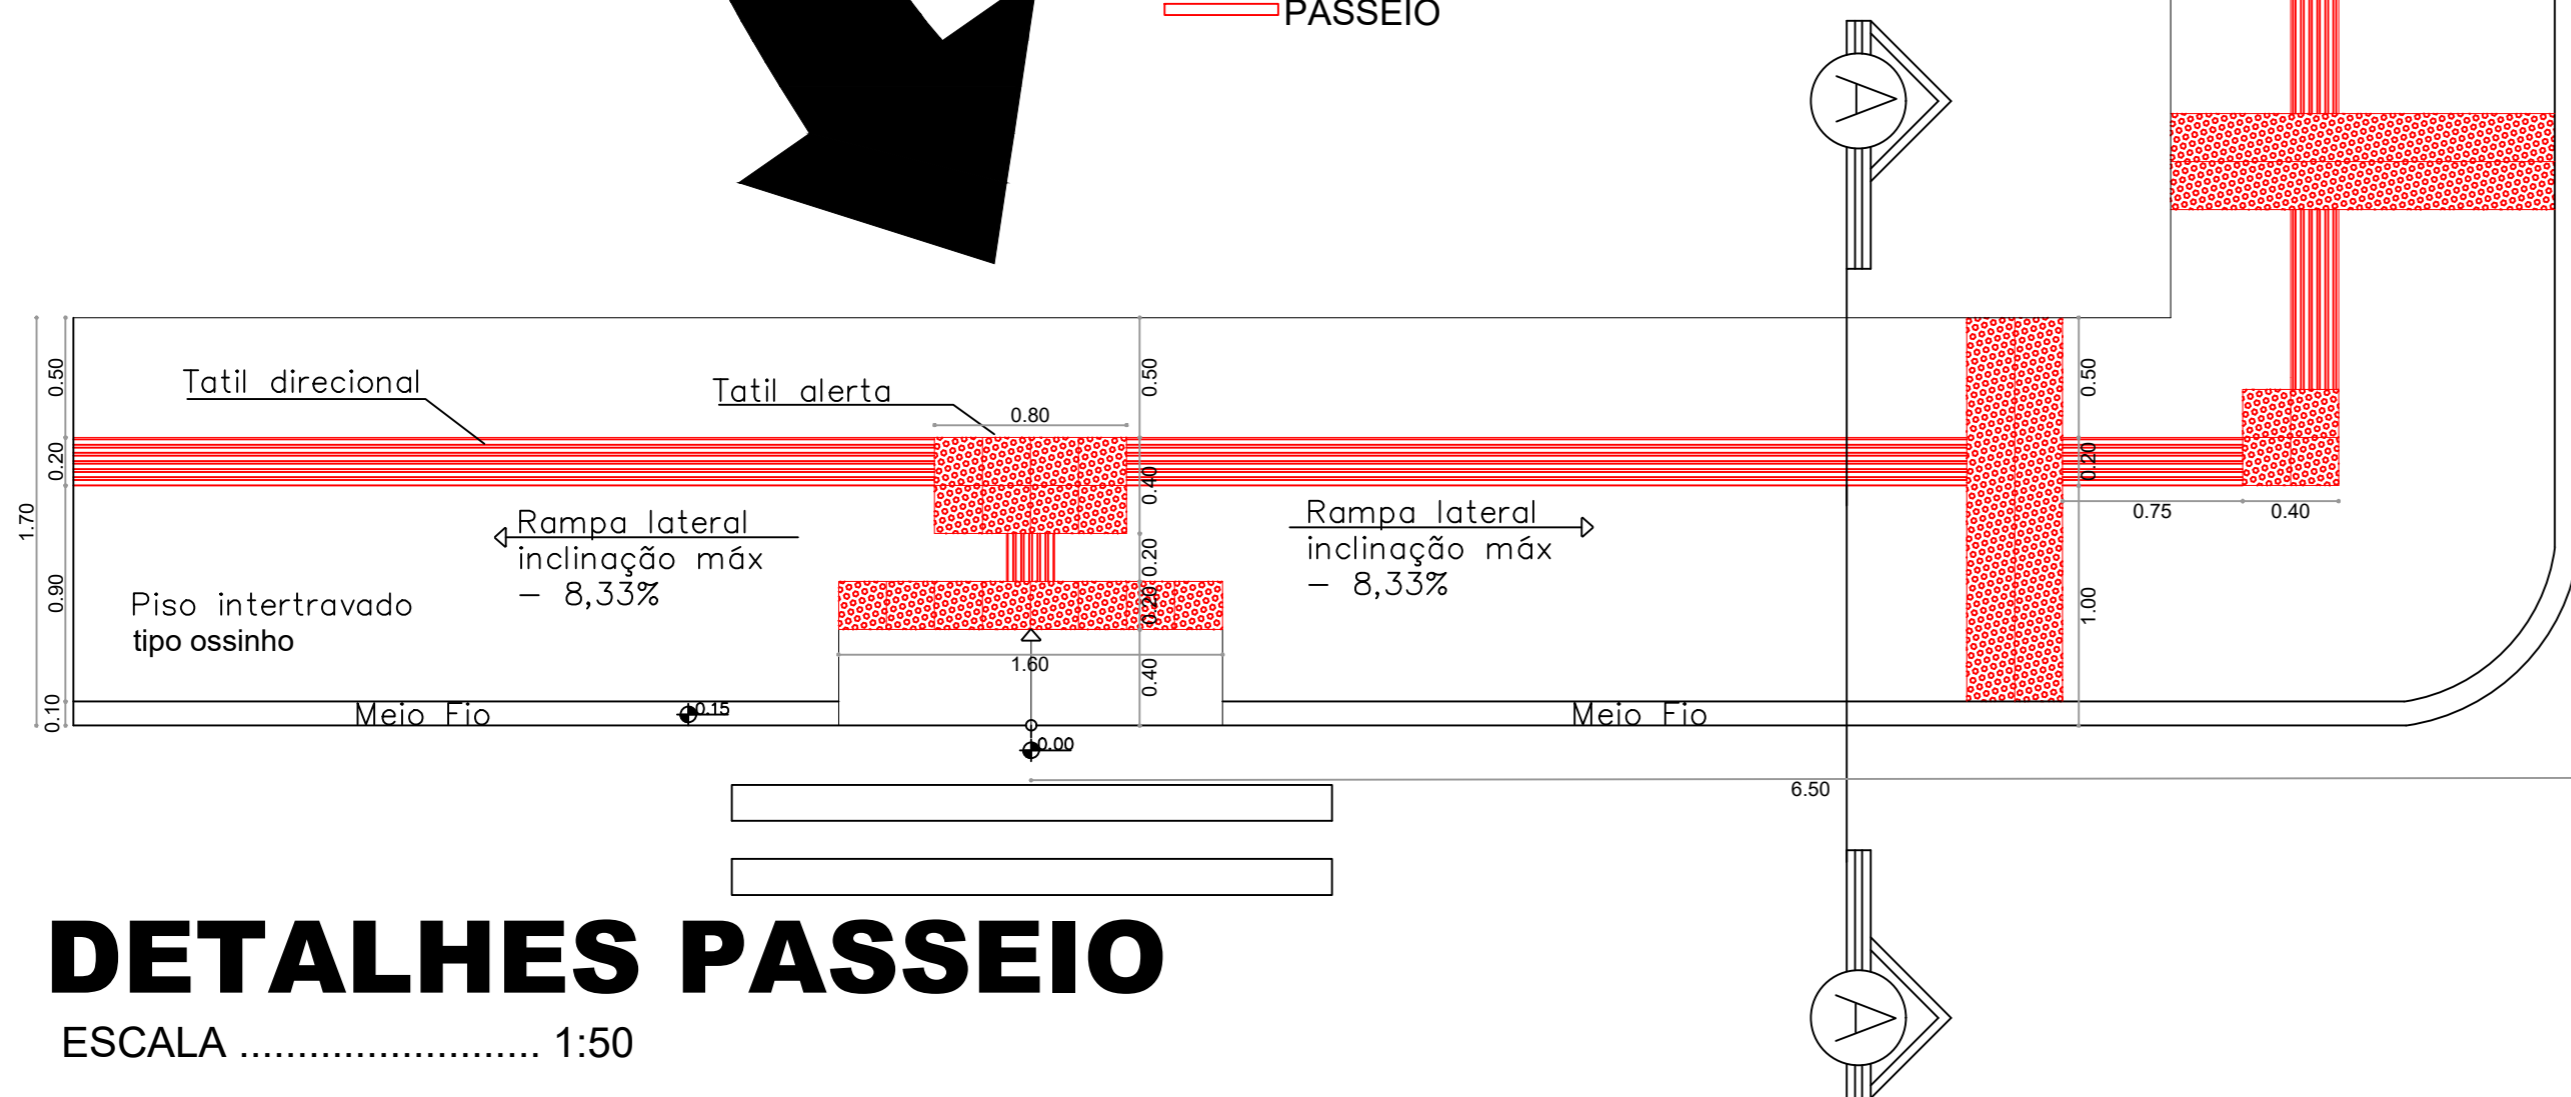

DETALHES PASSEIO

ESCALA 1:50

 <h2 style="text-align: center;">PASSEIO PUBLICO</h2> <p style="text-align: center;">COMPARTILHADO</p>	
RESP. TECNICA DOUGLAS VINICIUS FERNANDES CREA/SC 18.0544-4	PROPRIETARIO MUNICIPIO DE JARDINOPOLIS CNPJ: 80.637.457/0001-40
LOCAL RUA ANGELO MARTINELLI RUA JOSÉ BRESOLIN AVENIDA ANAIR CONFORTIN ZANCHET	
PRANCHA 01	REFERENCIA LOCALIZAÇÃO DETALHES, CORTE AA'
ESCALA INDICADA	ÁREA 426,00m ² DATA 12/2023