

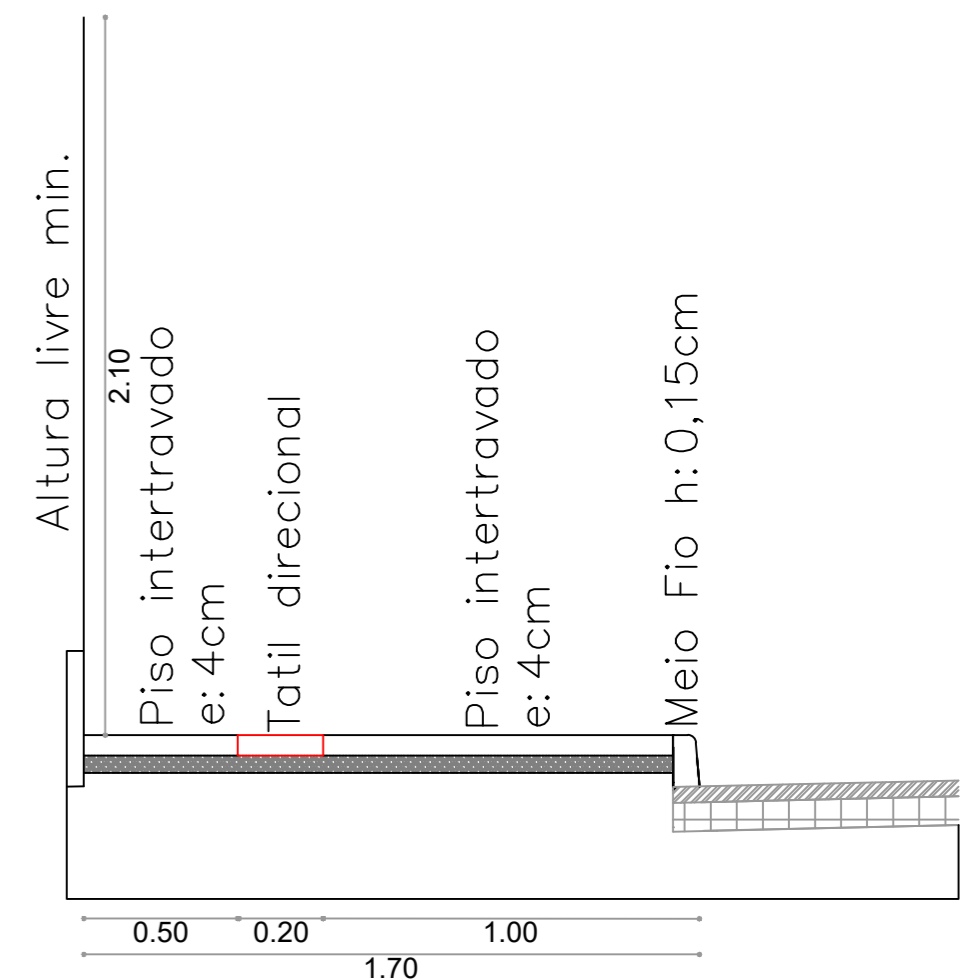


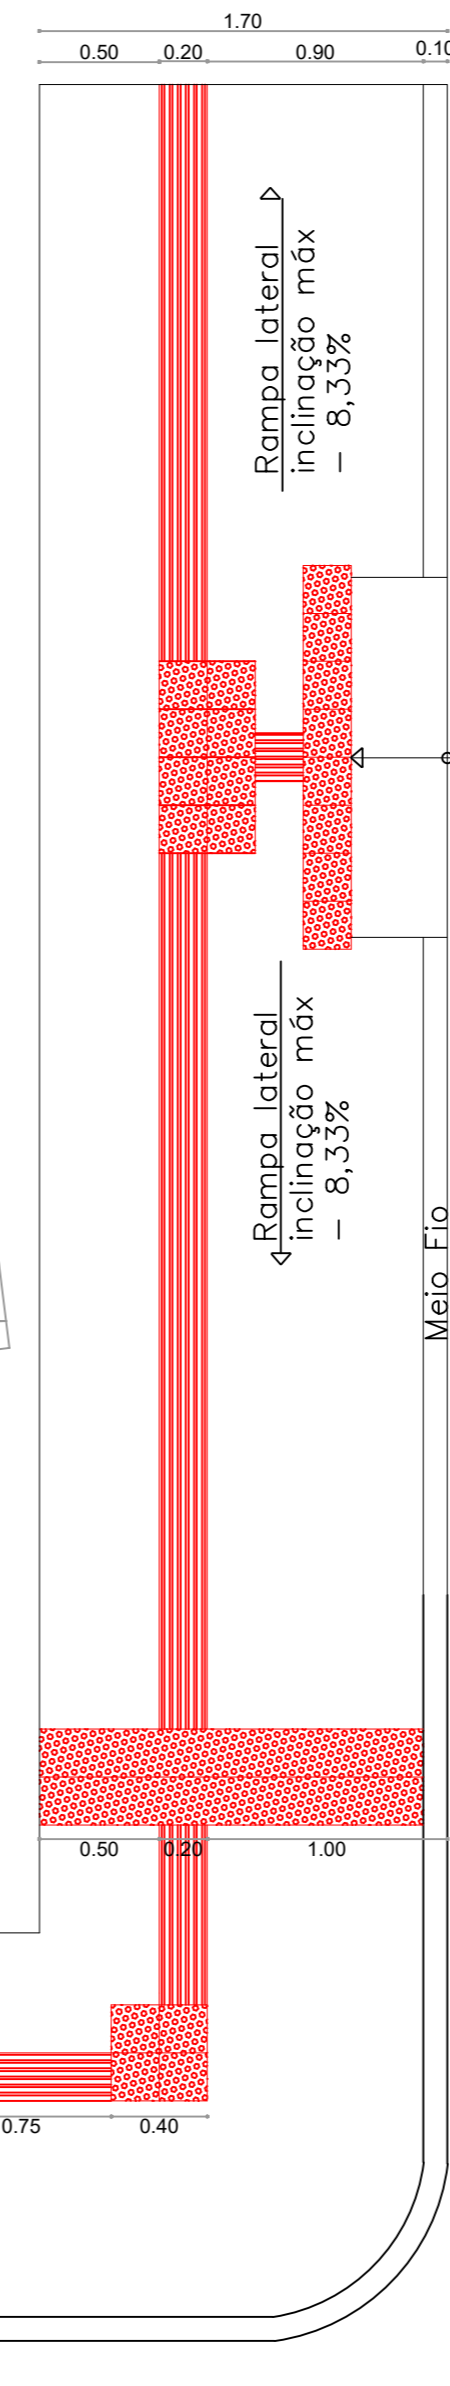


LOCALIZAÇÃO

ESCALA S/E
 — MEIO FIO
 — PASSEIO

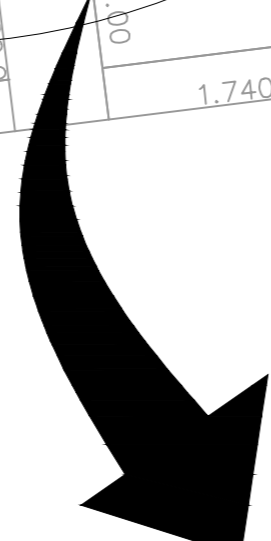


CORTE AA'

ESCALA 1:25

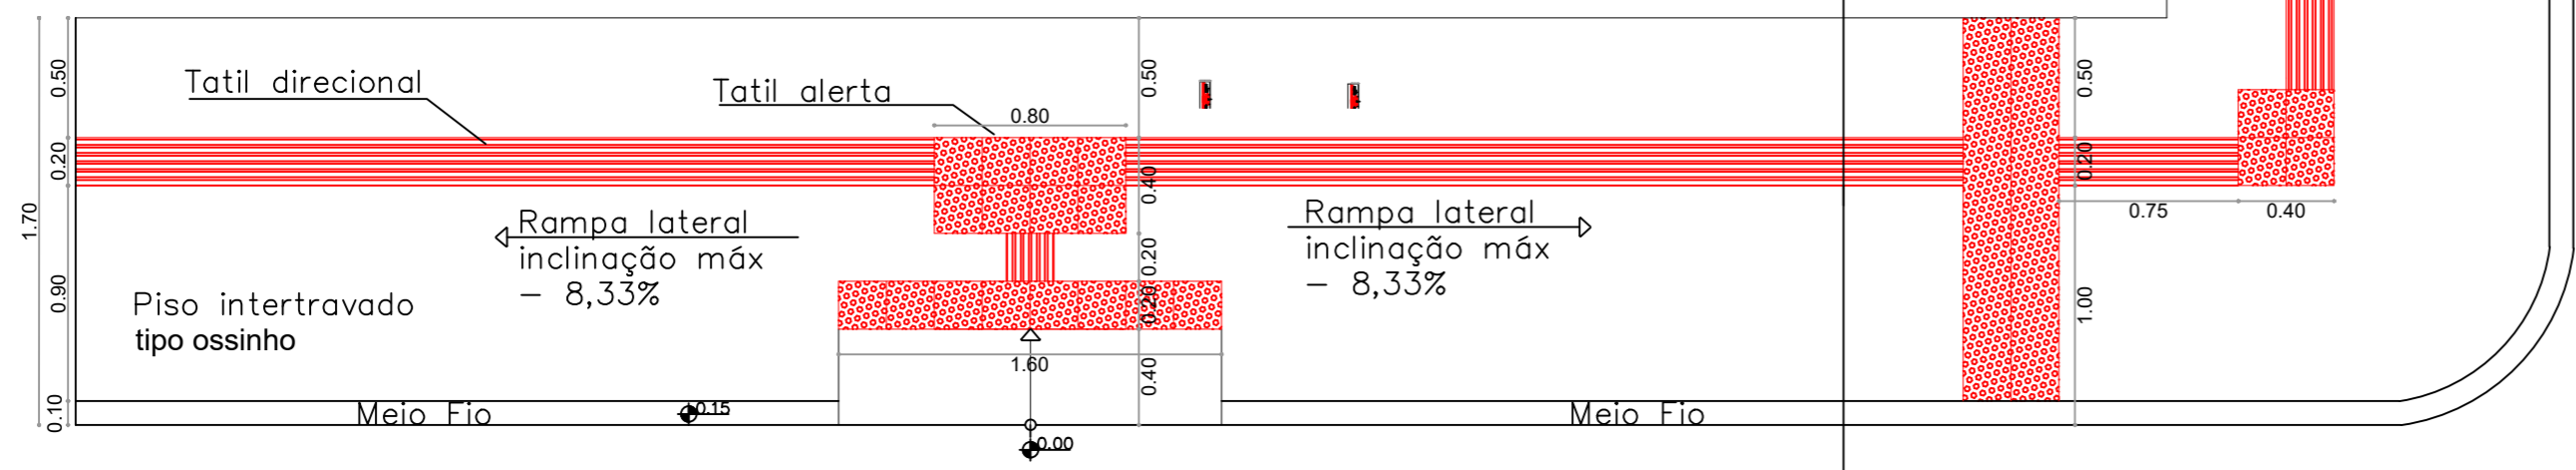

DETALHES PASSEIO

ESCALA 1:50

 PASSEIO PUBLICO COMPARTILHADO	
RESP. TECNICA DOUGLAS VINICIUS FERNANDES CREA/SC 18.0544-4	PROPRIETARIO MUNICIPIO DE JARDINOPOLIS CNPJ: 80.637.457/0001-40
LOCAL AV. SANTO ANTONIO	
PRANCHA 01	REFERENCIA LOCALIZAÇÃO DETALHES, CORTE AA'
ESCALA INDICADA	ÁREA 470,00m ² DATA 12/2023