






04 PLANTA DE SITUAÇÃO
Esc: Sem Escala

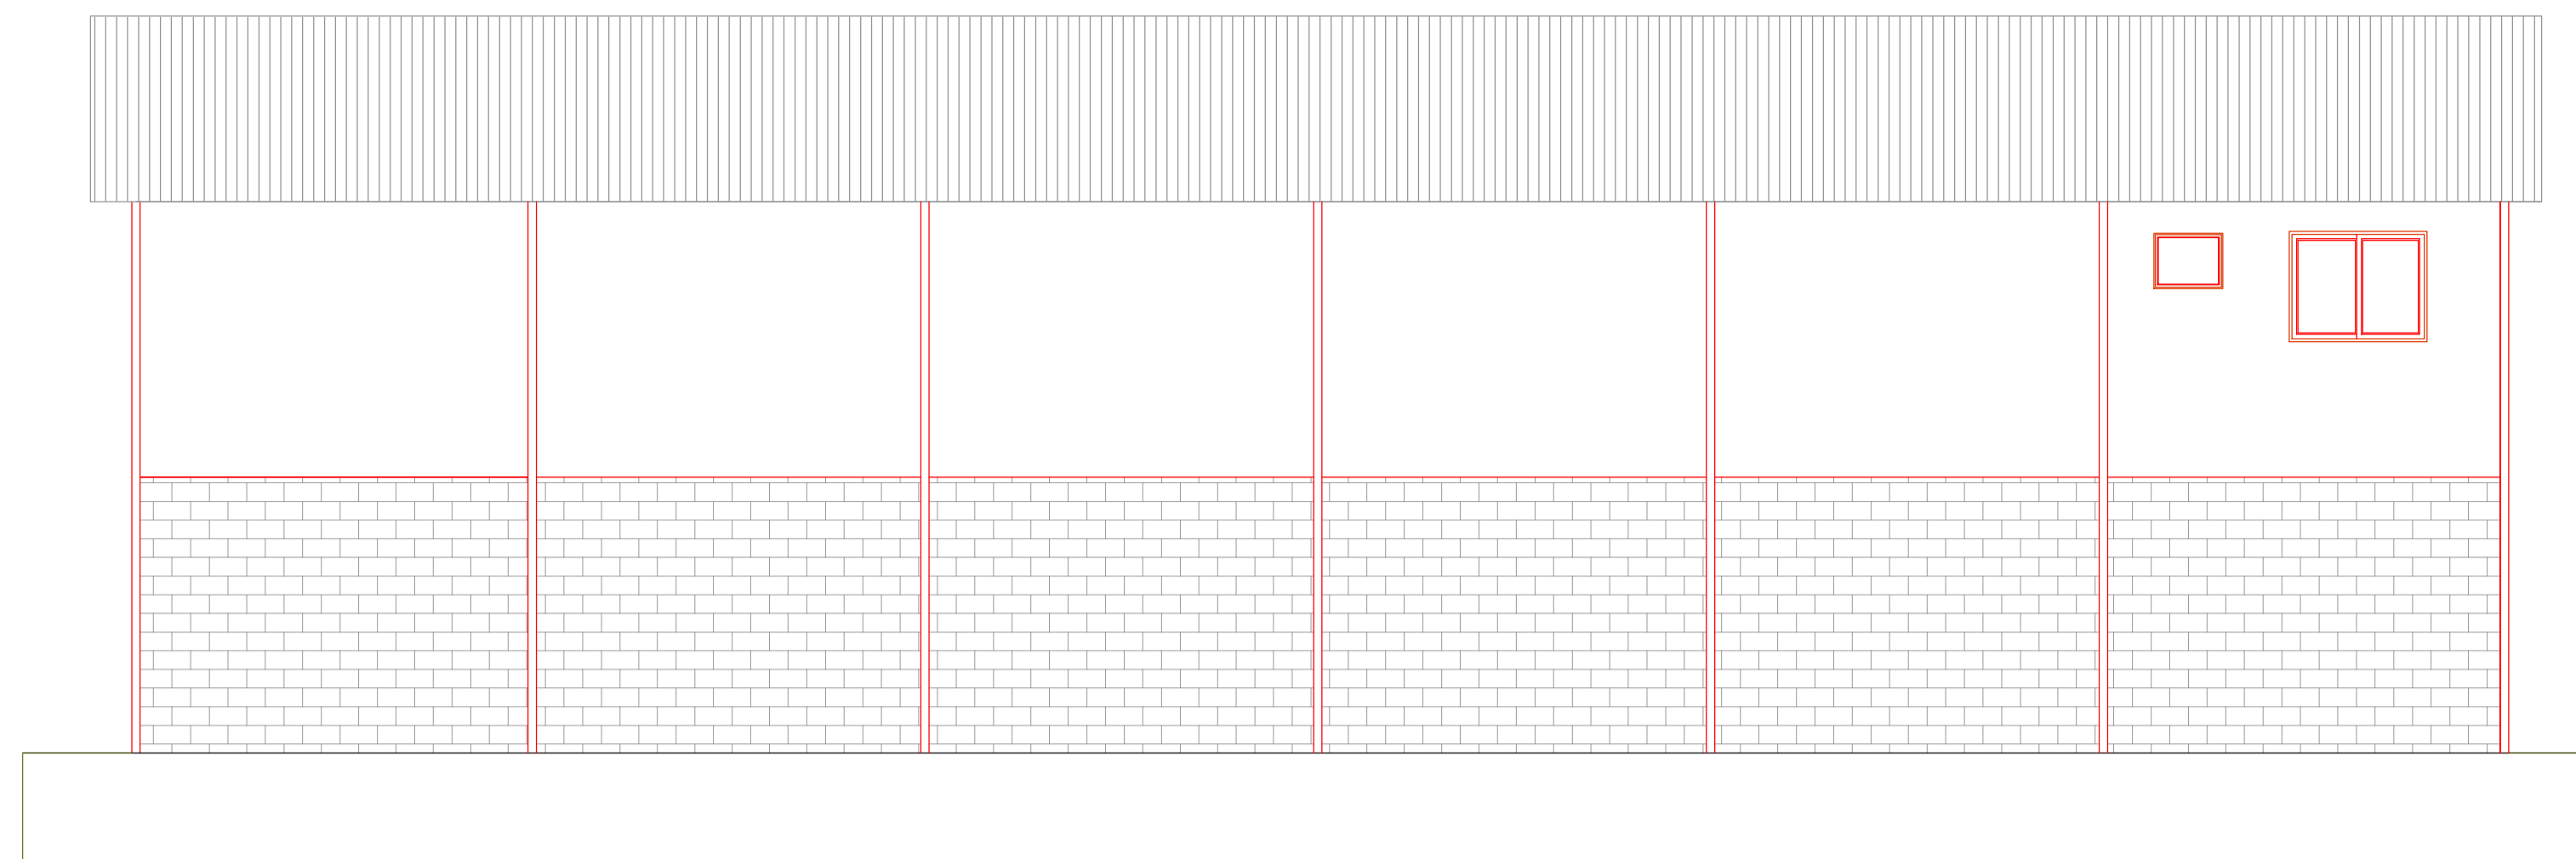


05 FACHADA LESTE
Esc: 1:70

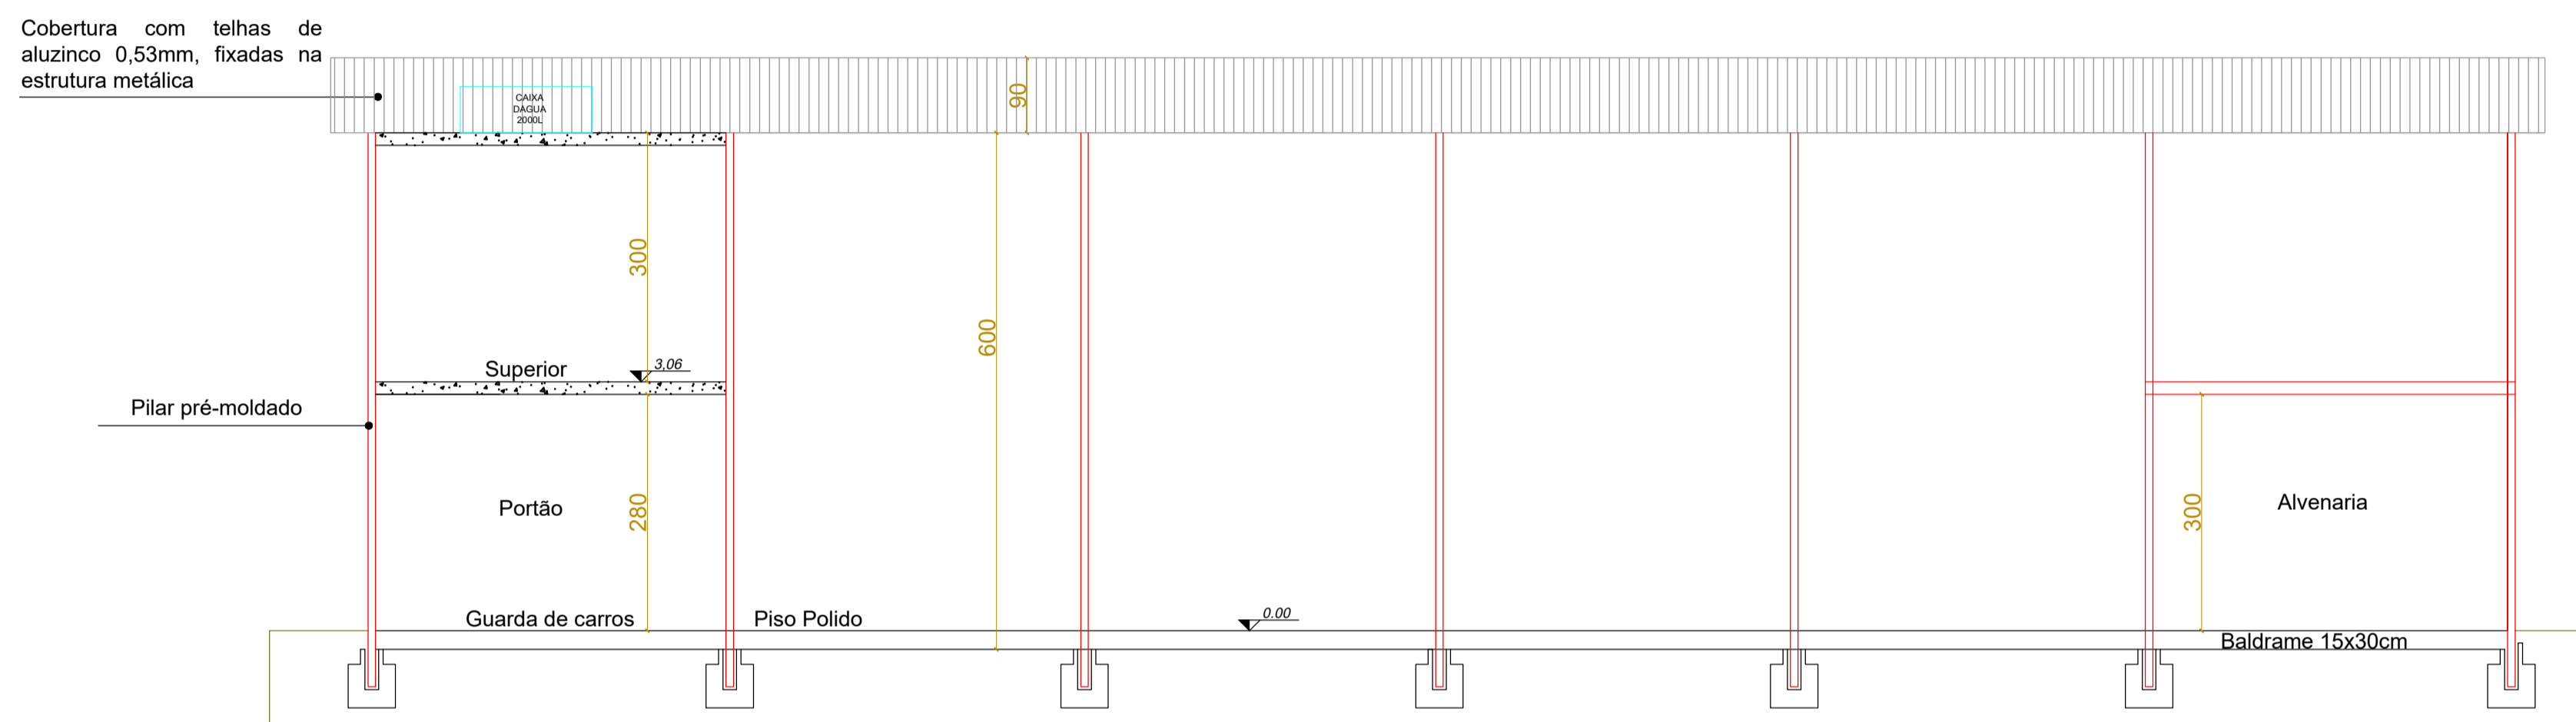

06 CORTE A-A
Esc: 1:70

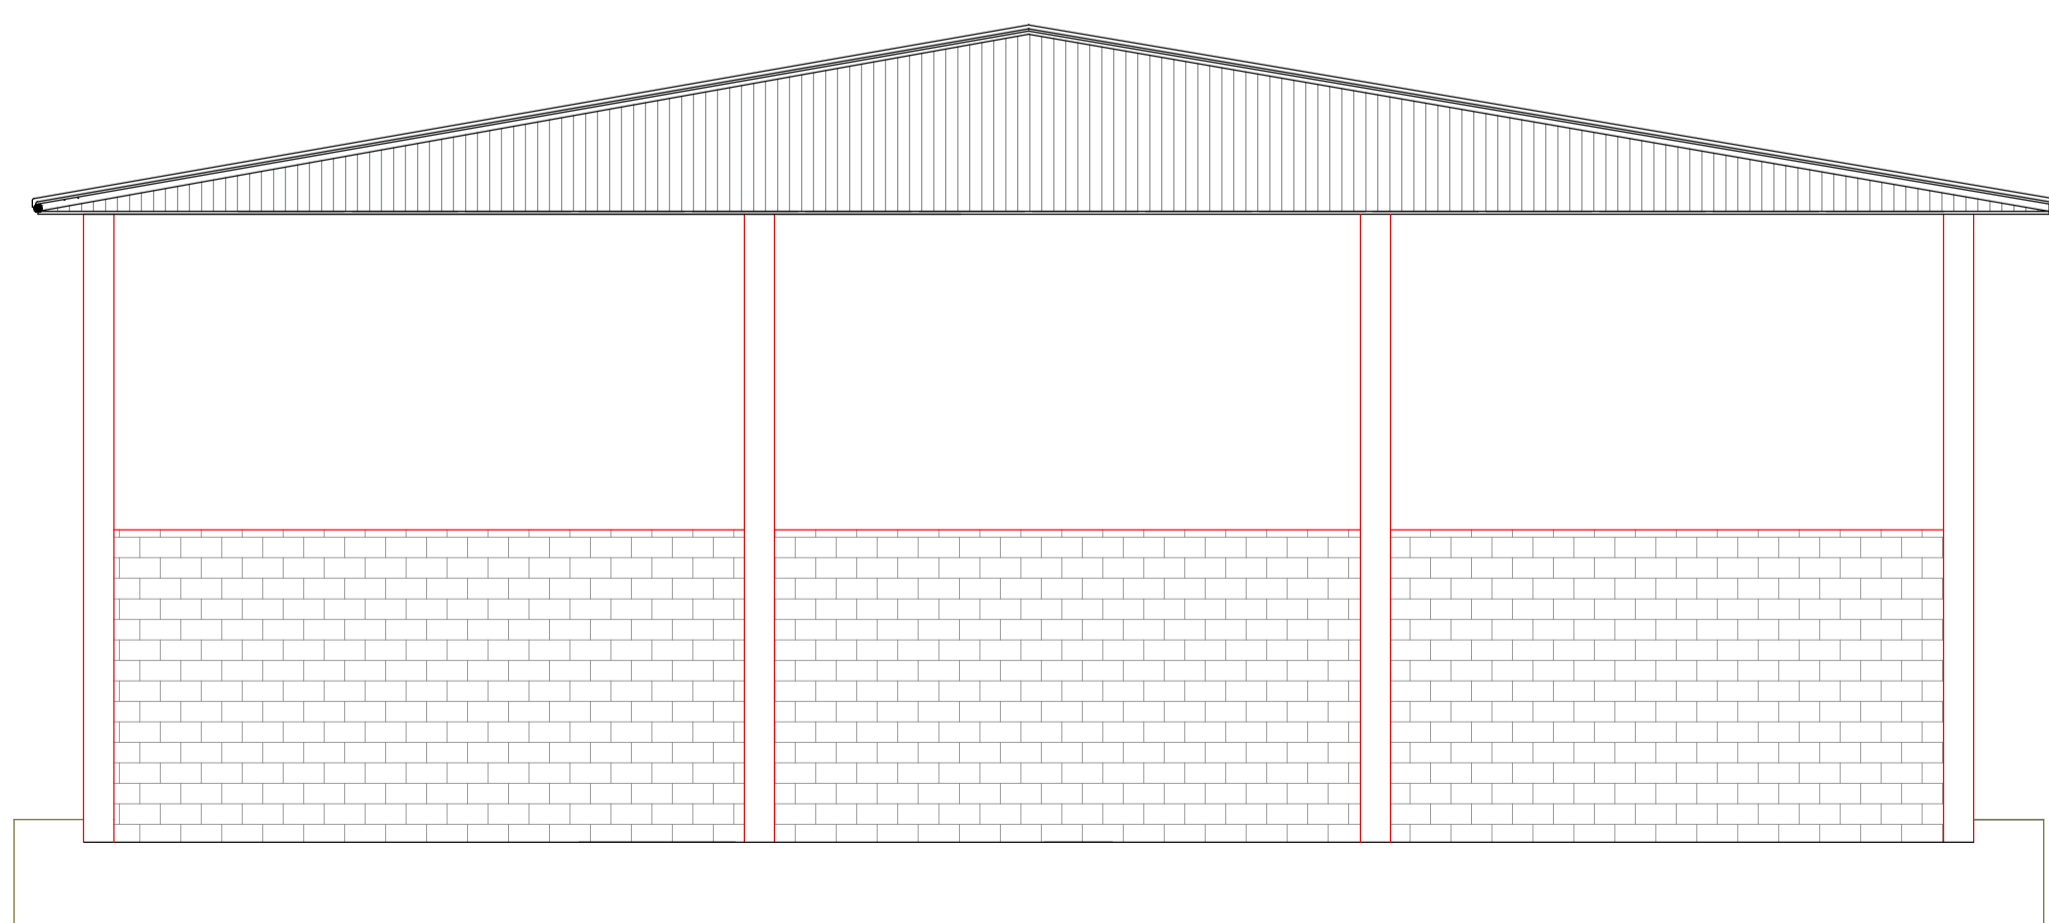

07 FACHADA NORTE
Esc: 1:70

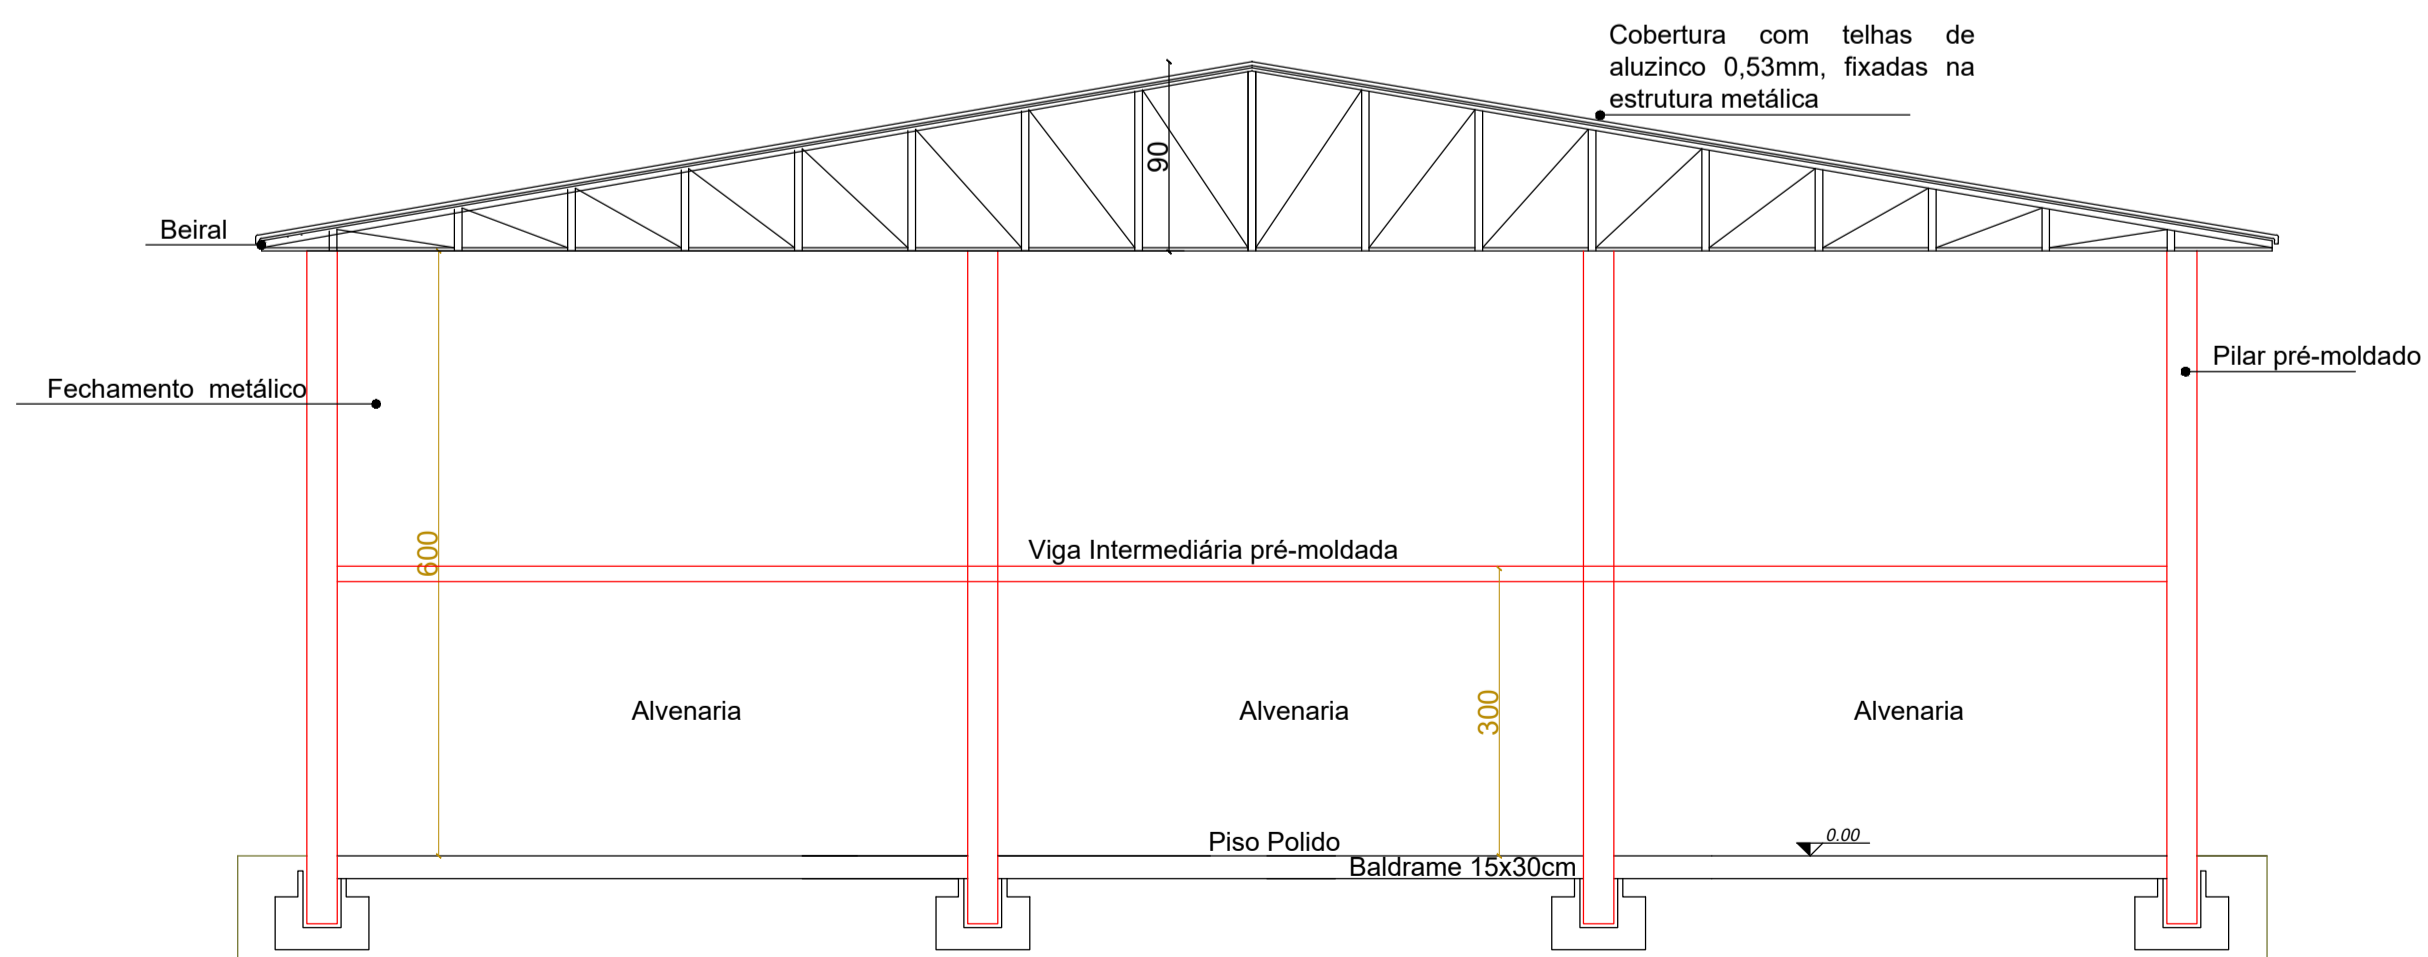

08 CORTE B-B
Esc: 1:75

APROVAÇÃO

PROPRIETÁRIO: MUNICÍPIO DE JARDINÓPOLIS

OBRA: BARRACÃO INDUSTRIAL

LOCAL: SC 159 - PERÍMETRO URBANO JARDINÓPOLIS

REFERÊNCIA: LOCALIZAÇÃO
CORTES
FACHADAS

PRANCHA: S02
SECUENCIAL: 02/04

DESENHO: DOUGLAS DATA: MARÇO 2024 ESCALA: INDICADA ÁREA: 428 M²