


LATERAL SEM VEDAÇÃO

LATERAL SEM VEDAÇÃO


454  
454  
454  
454

Barracão  
P: Piso polido esp. 10,00cm  
Malha de aço 10x10cm #5,0  
Positiva e negativa  
A: 360m<sup>2</sup>


0.00

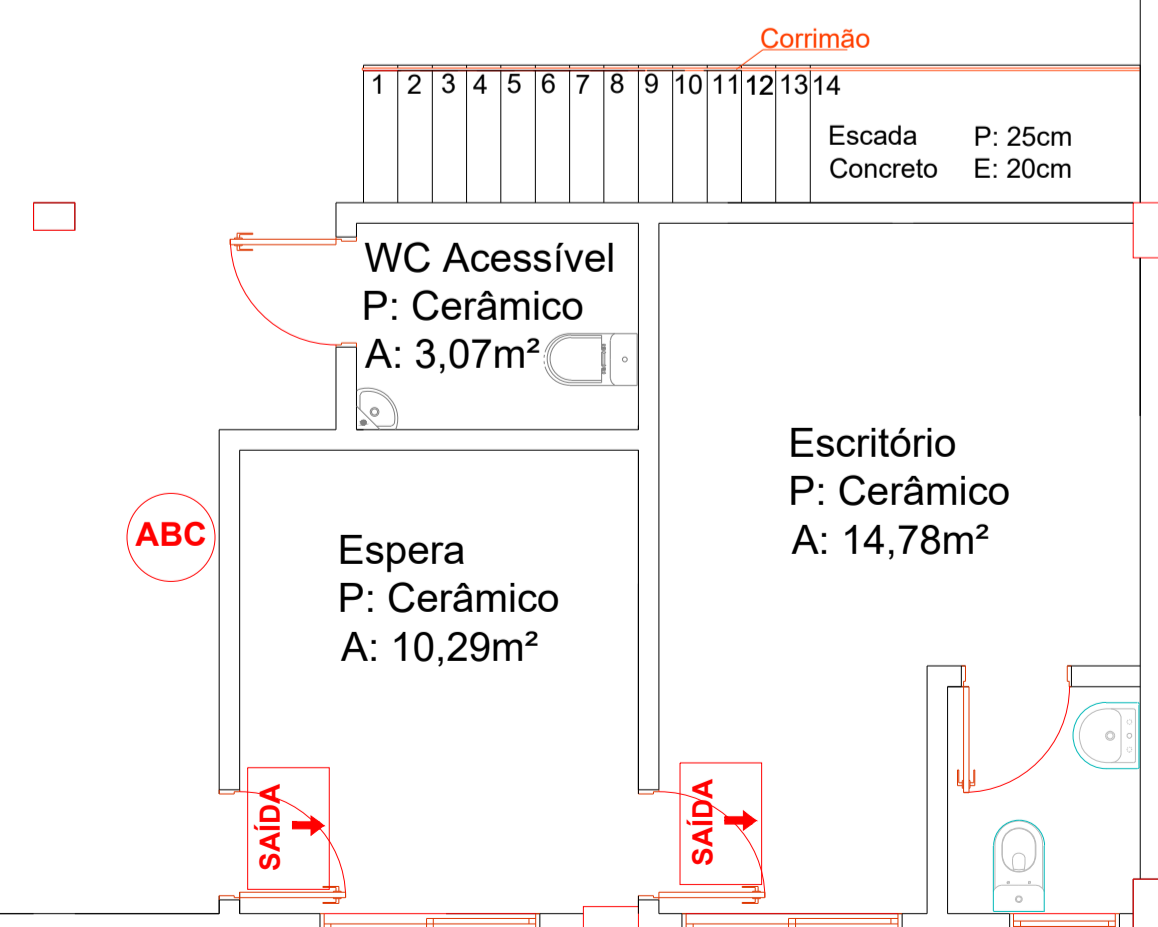

01 PLANTA DE COBERTURA  
Esc: 1:55

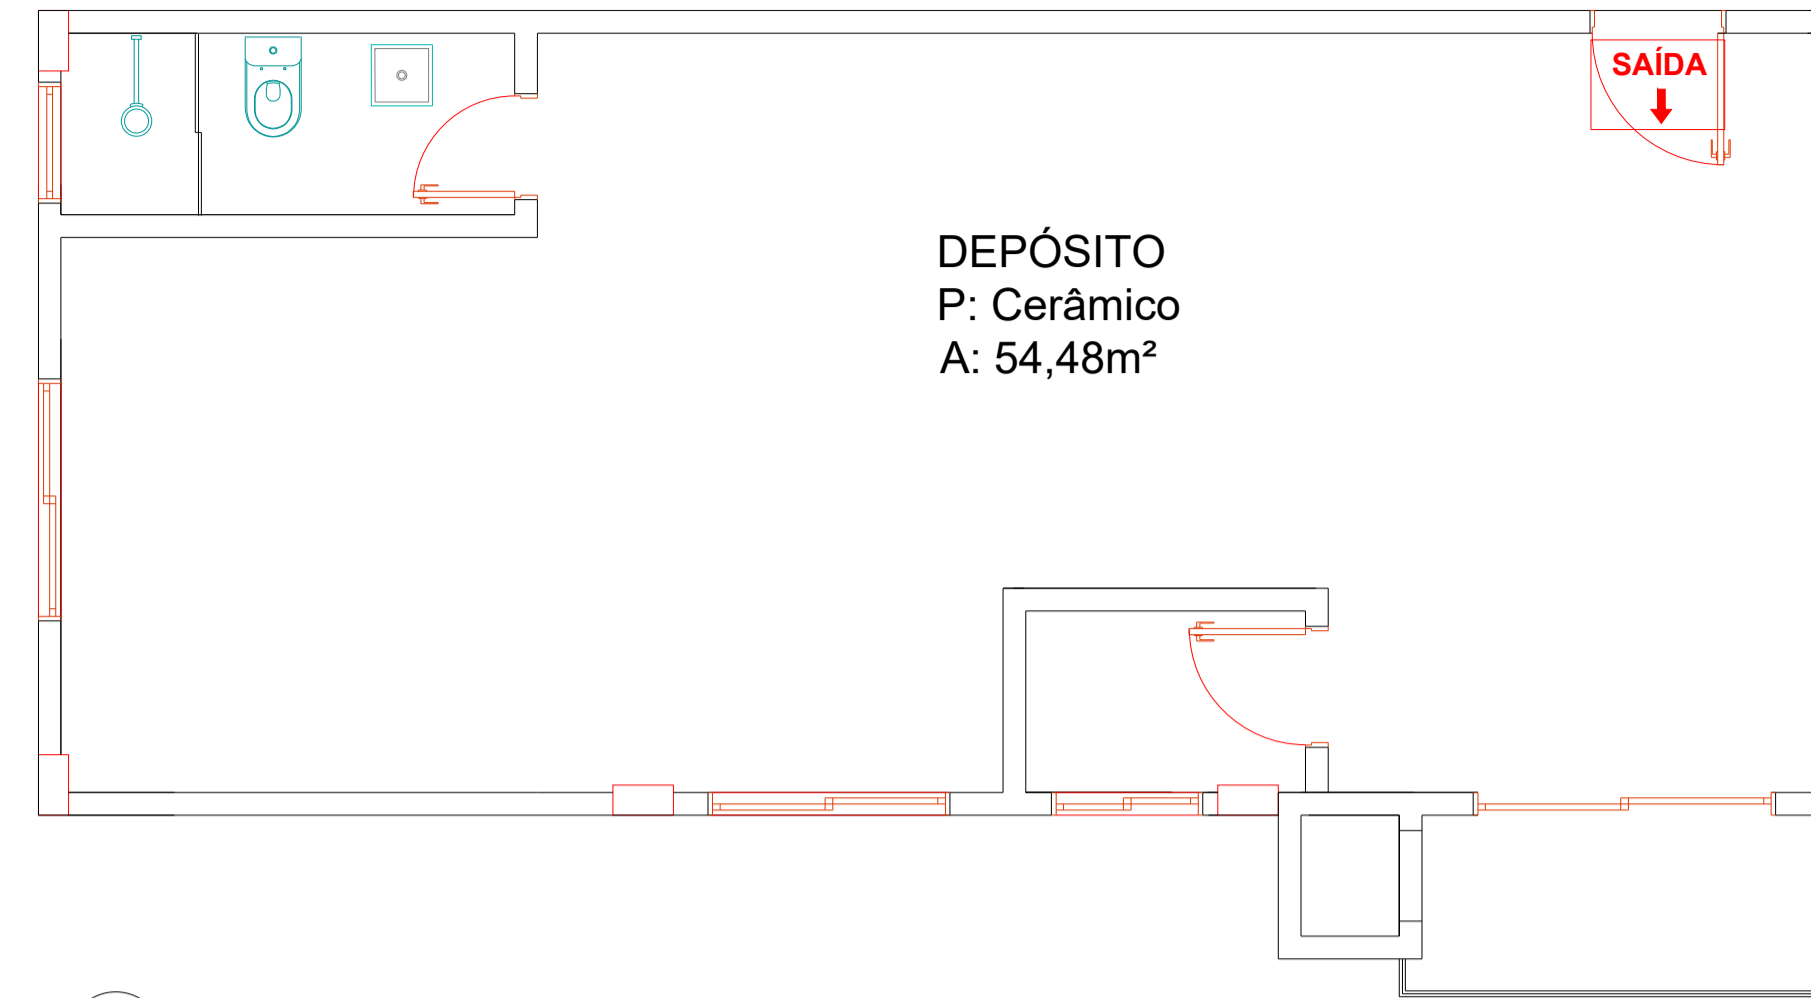

02 PPCI - SUPERIOR  
Esc: 1:50

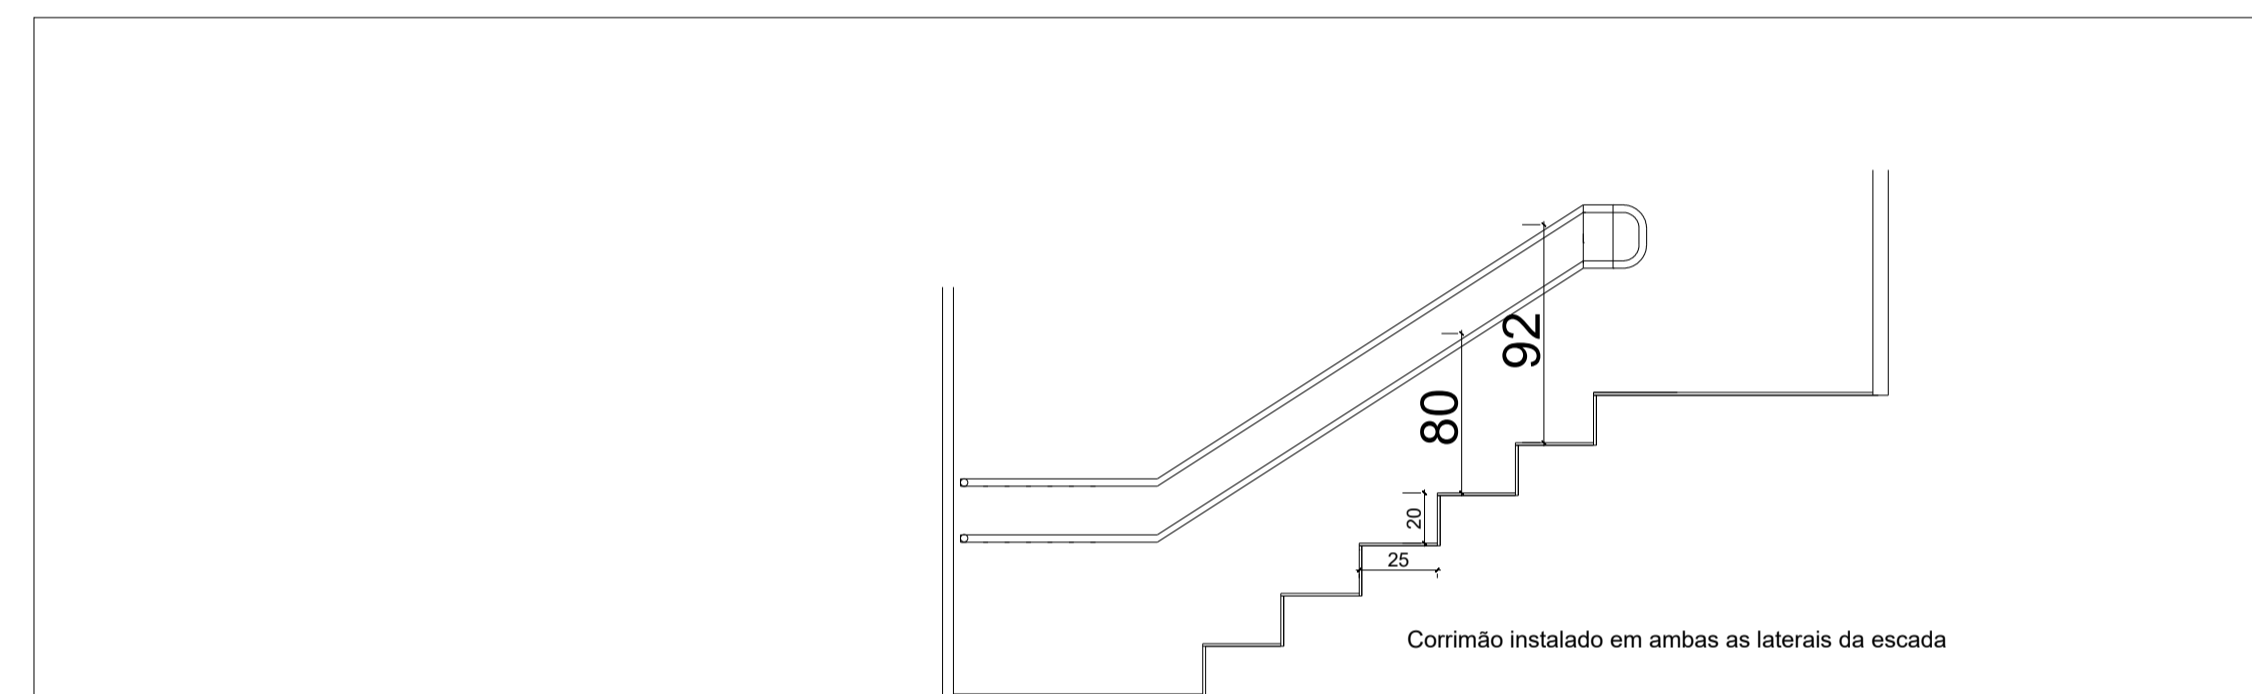

03 DETALHES SEM ESCALA

NOTAS:

- BARRACÃO - C-1, térrea está isento de brigada de incêndio, estando submetido a capacitação EaD CBMSC;
- Este Projeto PPCI atende a IN019/DSCI/CBMSC de 28/01/2020;
- Tempo requerido de resistência ao fogo TRRF é de 30 min, conforme Anexo B, IN014 CBMSC.
- Conforme ART2º da IN09/DSCI/CBMSC acessos externos a edificação não são fiscalizados

LEGENDA

- 30 led Luminária de emergência
- ABC Extintor Tipo ABC 4 Kg
- SAÍDA Placa para abandono de local

APROVAÇÃO

PROPRIETÁRIO: MUNICÍPIO DE JARDINÓPOLIS

OBRA: BARRACÃO INDUSTRIAL

LOCAL: SC 159 - PERÍMETRO URBANO JARDINÓPOLIS

REFERÊNCIA: PLANTA BAIXA - PPCI

PRANCHA: S01

SECUENCIAL: 01/01

DESENHO: DATA: MAIO 2022 ESCALA: INDICADA ÁREA: 428 M<sup>2</sup>

