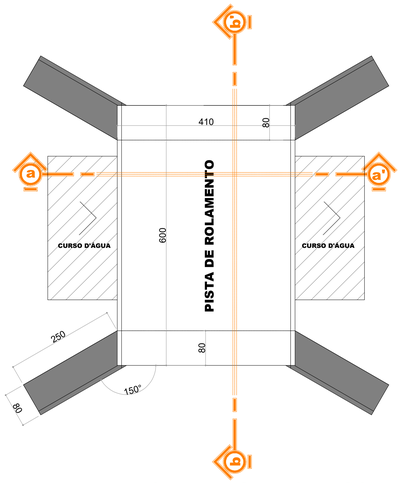

PLANTA BAIXA - PONTE ANSELMO ANGONESE

ESCALA 1/50

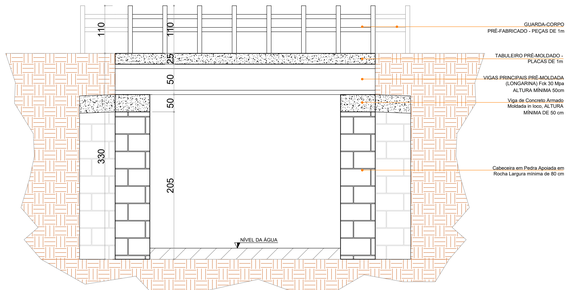

CORTE B - PONTE ANSELMO ANGONESE

ESCALA 1/50

VISTA EM PLANTA

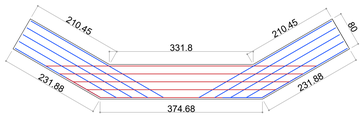

VISTA FRONTAL

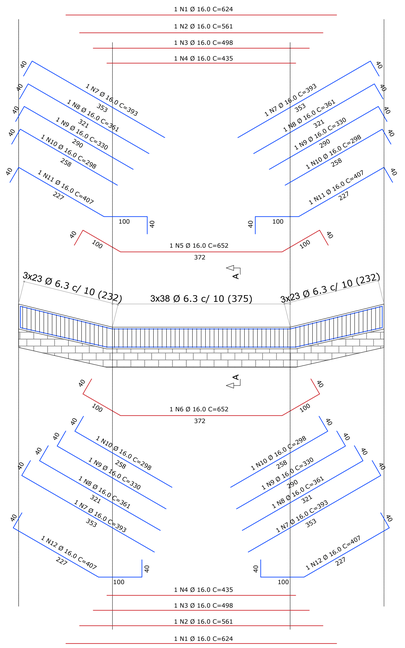

CORTE A

1:25

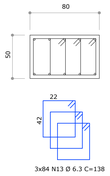

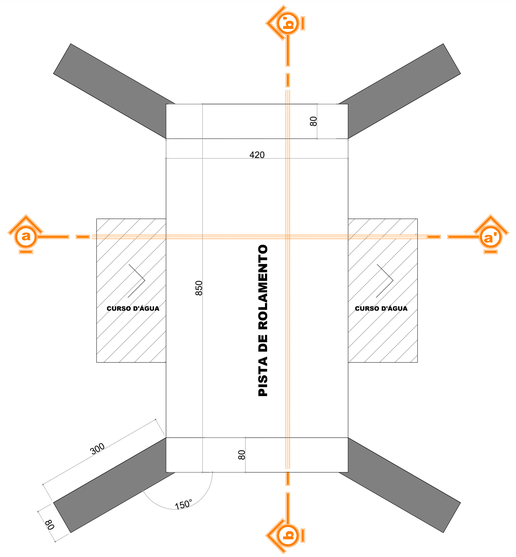

PLANTA BAIXA - PONTE MAXIMILIANO ALBERTI

ESCALA 1/50

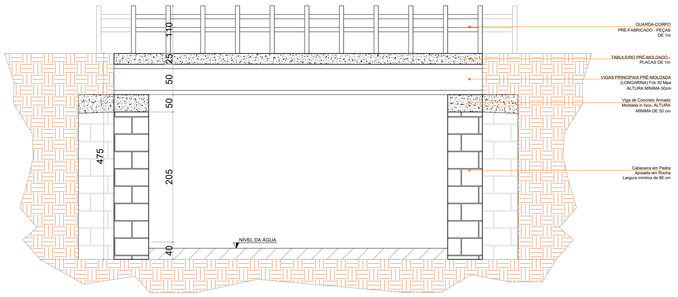

CORTE B - PONTE MAXIMILIANO ALBERTI

ESCALA 1/50

VISTA FRONTAL

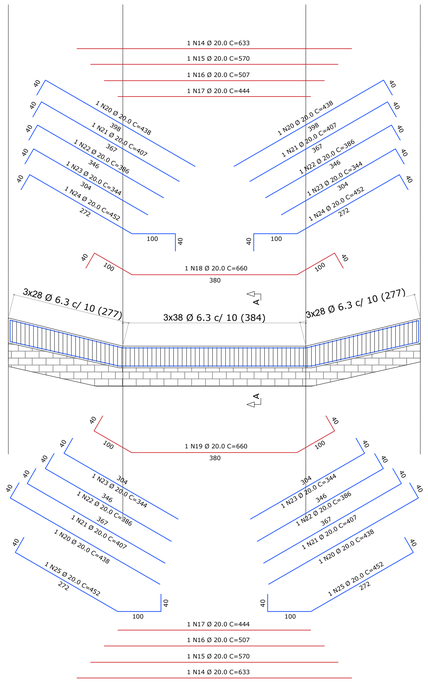

CORTE A

1:25

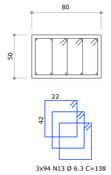

VISTA EM PLANTA

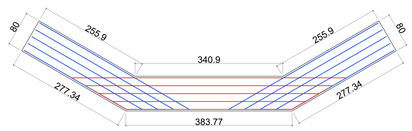

LOCAÇÃO - PONTE MAXIMILIANO ALBERTI

ESCALA ..... SEM ESCALA

LOCAÇÃO - PONTE ANSELMO ANGONESE

ESCALA ..... SEM ESCALA

AÇO	POS	BIT (mm)	QUANT	COMPRIMENTO UNIT (cm)	COMPRIMENTO TOTAL (cm)
PONTE ANSELMO ANGONESE					
50A	1	16	4	624	2469
50A	2	16	4	561	2244
50A	3	16	4	498	1992
50A	4	16	4	435	1740
50A	5	16	2	652	1304
50A	6	16	2	652	1304
60B	7	16	8	393	3144
50A	8	16	8	361	2888
50A	9	16	8	330	2640
50A	10	16	8	298	2384
50A	11	16	4	407	1628
50A	12	16	4	407	1628
50A	13	6.3	168	138	23184
PONTE MAXIMILIANO ALBERTI					
50A	14	20	4	633	2532
50A	15	20	4	570	2280
50A	16	20	4	507	2028
50A	17	20	4	444	1776
50A	18	20	2	660	1320
50A	19	20	2	660	1320
60B	20	20	8	438	3504
50A	21	20	8	407	3256
50A	22	20	8	386	3088
50A	23	20	8	344	2752
50A	24	20	4	452	1808
50A	25	20	4	452	1808
50A	13	6.3	188	138	25944

RESUMO DE AÇO			
AÇO	BIT (mm)	COMPR (m)	PESO (kg)
50A	6.3	492	121
50A	16	254	401
50A	20	275	479
Peso Total	50A =		1001 kg

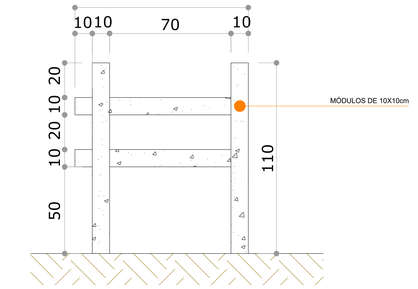

GUARDA-CORPOS

ESCALA 1/15

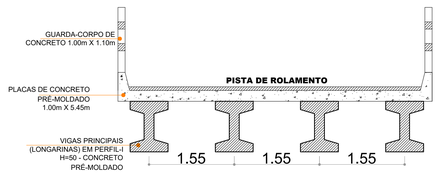

CORTE A

ESCALA 1/50

-ESTE PROJETO REFERE-SE À CONSTRUÇÃO DE NOVAS CABECEIRAS EM PEDRA PARA PONTES EXISTENTES QUE SERÃO REALOCADAS NA REGIÃO RURAL DO MUNICÍPIO.
-AS MEDIDAS DEVEM SER CONFERIDAS IN LOCO, E CASO HAJA DIVERGÊNCIA, O PROJETISTA DEVERÁ SER COMUNICADO.

REFORMA DA PRAÇA MUNICIPAL

RESP. TÉCNICA
DOUGLAS VINICIUS FERNANDES:05005746935
Assinado de forma digital por DOUGLAS VINICIUS FERNANDES:05005746935 Dados: 2024.04.10 15:19:24 -03'00'
DOUGLAS VINICIUS FERNANDES
CREA/SC 18.0544-4

PROPRIETÁRIO
MUNICIPIO DE JARDINOPOLIS:80637457000140
Assinado de forma digital por MUNICIPIO DE JARDINOPOLIS:80637457000140 Dados: 2024.04.10 15:19:57 -03'00'
MUNICIPIO DE JARDINOPOLIS
CNPJ: 80.637.457/0001-40

LOCAL REGIÃO RURAL DE JARDINÓPOLIS

PRANCHA 01

ESCALA INDICADA

REFERENCIA
PLANTA BAIXA
DETALHES
CORTES

ÁREA –

DATA 04/2024