


Trecho que a via apresenta irregularidade na superfície. Será realizada fresagem do trecho irregular.

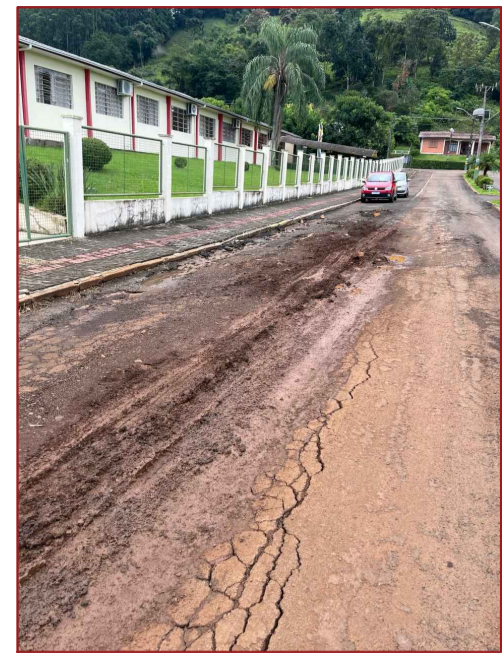

Trecho que a via apresenta irregularidade na superfície. Será realizada fresagem do trecho irregular.




Trecho que a via apresenta irregularidade na superfície. Será realizada fresagem do trecho irregular.





Trecho que a via apresenta irregularidade na superfície. Será realizada fresagem do trecho irregular.




Trecho que a via apresenta irregularidade na superfície. Será realizada fresagem do trecho irregular.

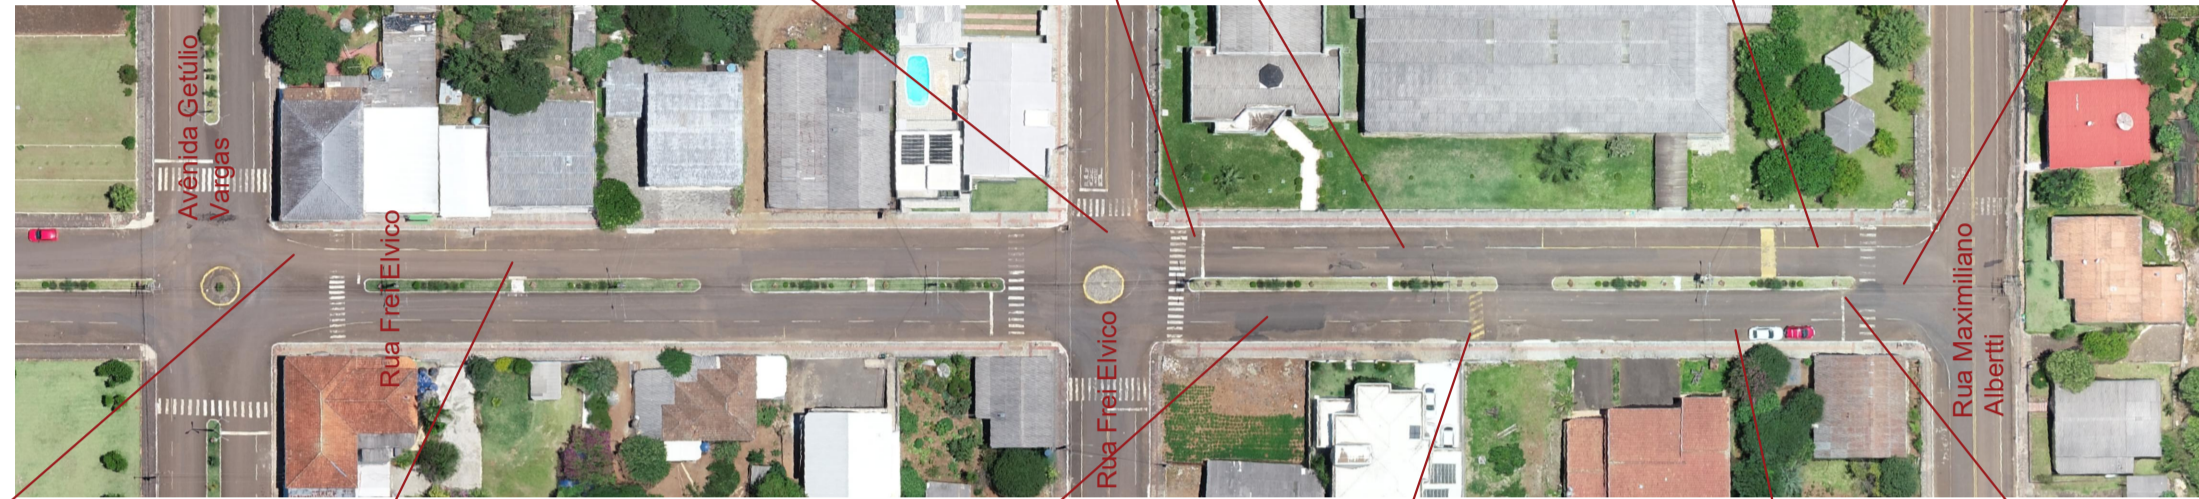

Avênida Presidente Kennedy
ESCALA 1:1.000

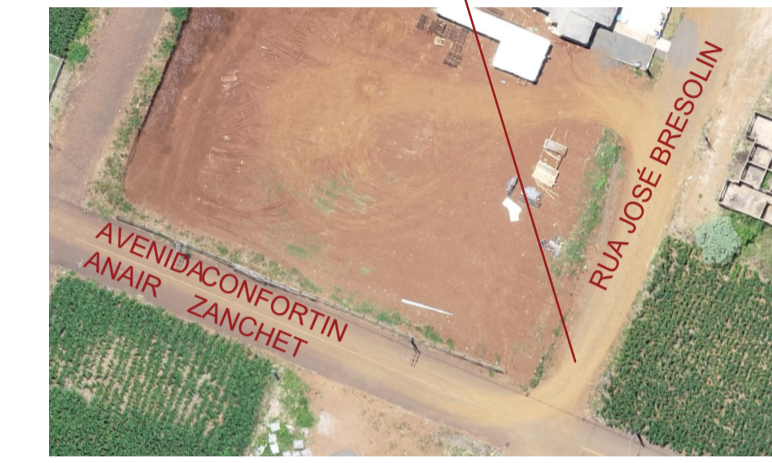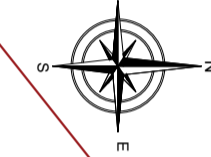


Rua José Bresolin
ESCALA 1:1.000

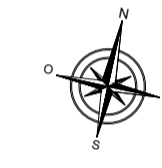


Trecho que a via apresenta irregularidade na superfície. Será realizada fresagem do trecho irregular.



Trecho que a via apresenta irregularidade na superfície. Será realizada fresagem do trecho irregular.

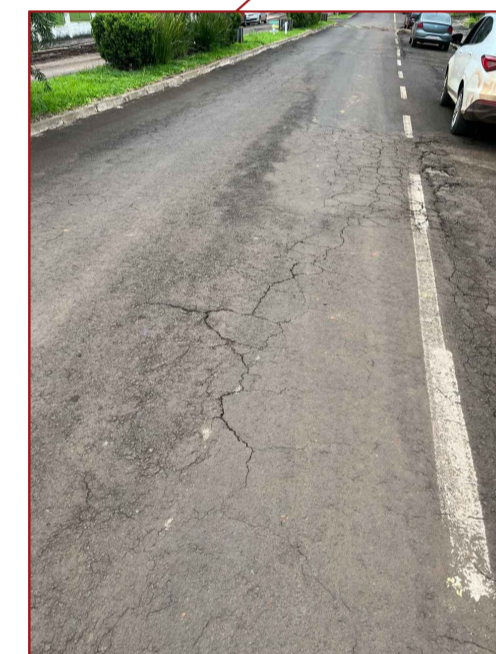


Trecho que a via apresenta irregularidade na superfície. Será realizada fresagem do trecho irregular.

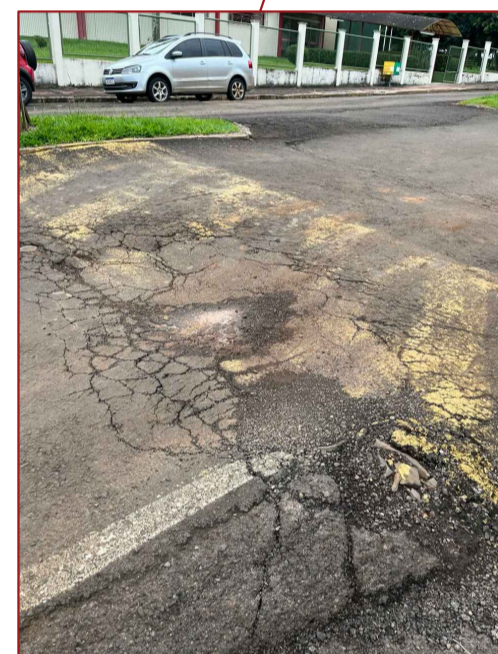

Trecho que a via apresenta irregularidade na superfície. Será realizada fresagem do trecho irregular.




Trecho que a via apresenta irregularidade na superfície. Será realizada fresagem do trecho irregular.

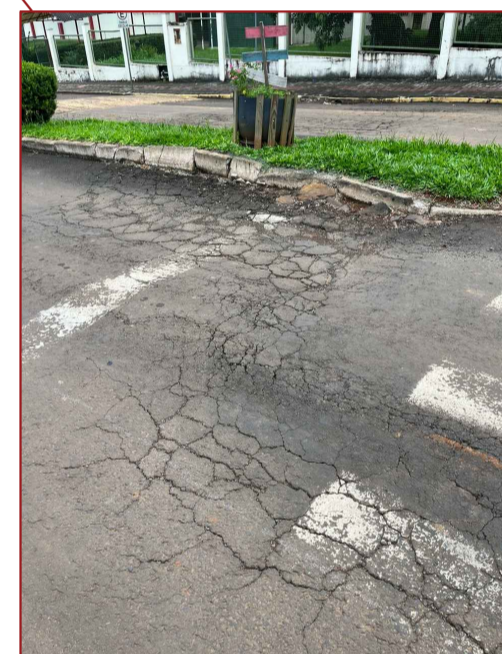

Trecho que a via apresenta irregularidade na superfície. Será realizada fresagem do trecho irregular.



Trecho que a via apresenta irregularidade na superfície. Será realizada fresagem do trecho irregular.

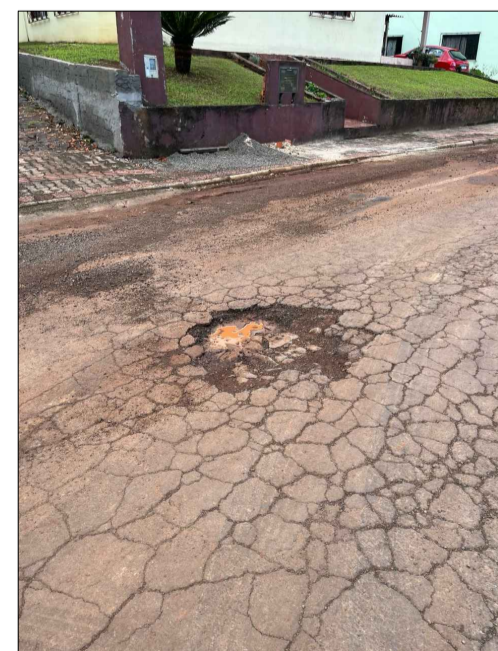

Trecho que a via apresenta irregularidade na superfície. Será realizada fresagem do trecho irregular.




Trecho que a via apresenta irregularidade na superfície. Será realizada fresagem do trecho irregular.



Trecho que a via apresenta irregularidade na superfície. Será realizada fresagem do trecho irregular.



Trecho que a via apresenta irregularidade na superfície. Será realizada fresagem do trecho irregular.

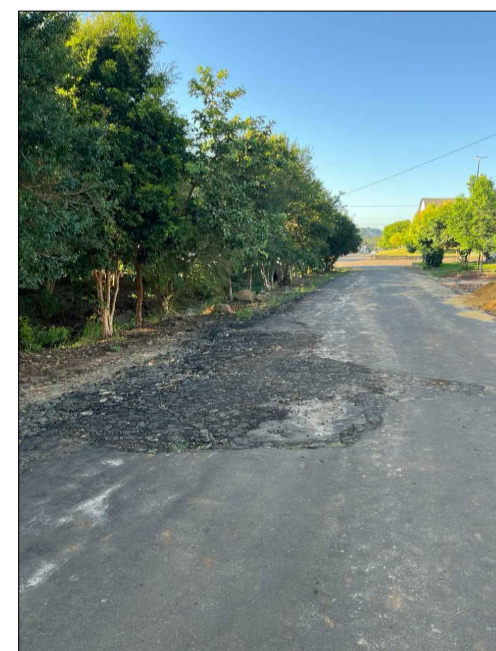


Trecho que a via apresenta irregularidade na superfície. Será realizada fresagem do trecho irregular.





Trecho que a via apresenta irregularidade na superfície. Será realizada fresagem do trecho irregular.




Rua Maximiliano Alberti
ESCALA 1:1.000

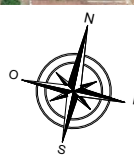

Avenida Santo Antônio
ESCALA 1:1.000

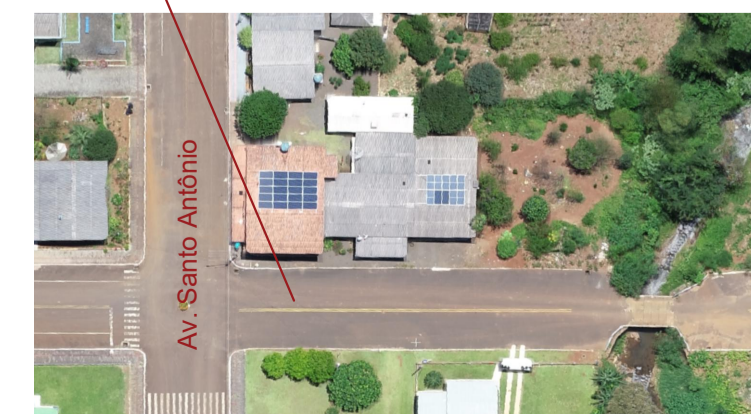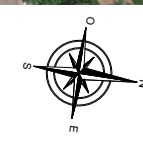

Rua Anselmo Angonese
ESCALA 1:1.000

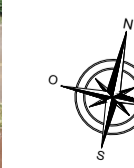

-ESTE PROJETO REFERE-SE À RESTAURAÇÃO DE RUAS DIVERSAS DENTRO DO MUNICÍPIO DE JARDINÓPOLIS.
-AS MEDIDAS DEVEM SER CONFERIDAS IN LOCO, E CASO HAJA DIVERGÊNCIA, A PREFEITURA MUNICIPAL DEVERÁ SER COMUNICADA.

		REPERFILAGEM DE ASFALTOS DE RUAS DIVERSAS	
RESP. TÉCNICA	DOUGLAS VINÍCIUS FERNANDES CREA/SC 18.0544-4		PROPRIETÁRIO
		MUNICÍPIO DE JARDINÓPOLIS CNPJ: 80.637.457/0001-40	
LOCAL	RUA MAXIMILIANO ALBERTI AVENIDA PRESIDENTE KENNEDY AVENIDA SANTO ANTÔNIO RUA ANSELMO ANGONESE		
PRANCHA	01/01	REFERENCIA	ÁREA
ESCALA INDICADA		PLANTA BAIXA PONTOS DE FRESAGEM E REPAROS	860,00 m ²
			DATA
			03/2024