



Rua	Comp	L	Ir	P	Ip	Área Total
RUA SUL BRASIL	114,00m	8,00m	2,7 %	2,00m	1,0 %	912,00 m2

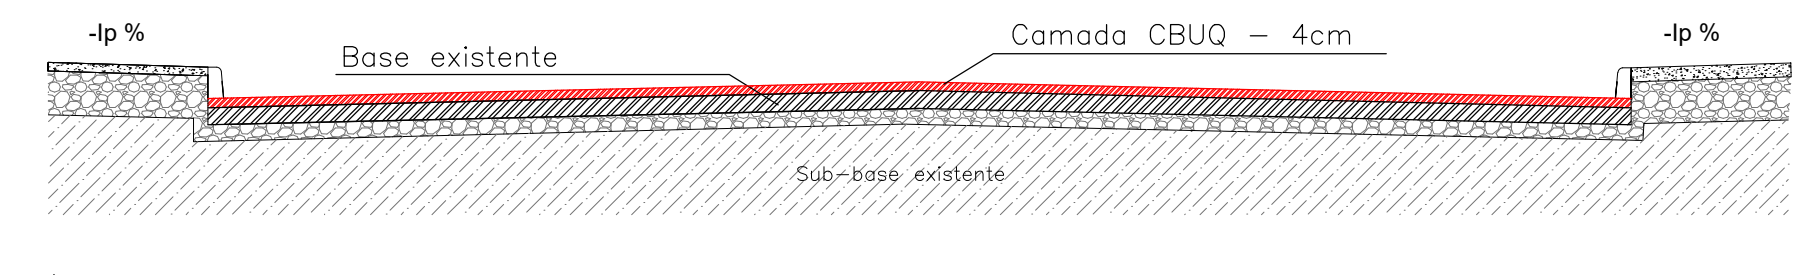

DETALHES DA PAVIMENTAÇÃO RUA SUL BRASIL

Rua	Comp	L	Ir	P	Ip	Área Total
RUA PROGRESSO	91,80m	8,00m	2,7 %	2,00m	1,0 %	734,40 m2
RUA PROGRESSO	37,20m	12,00m	2,7 %	2,00m	1,0 %	446,40 m2
						1.180,80 m2

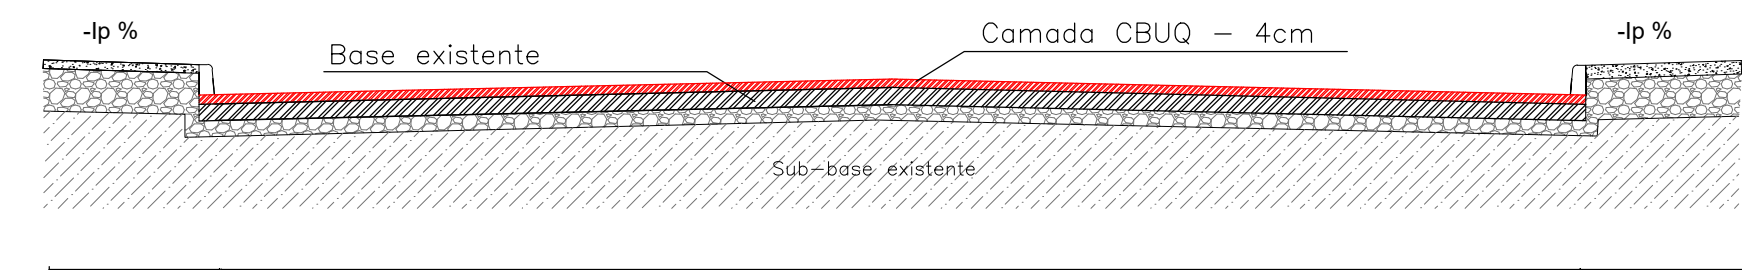

DETALHES DA PAVIMENTAÇÃO RUA PROGRESSO

OBRA		
PAVIMENTAÇÃO ASFALTICA		
RUA SUL BRASIL RUA PROGRESSO RUA DAS PALMEIRAS		
RESP. TECNICA	PROPRIETARIO	
EDELCI MINGOTTI CREA/SC 166074-3	MUNICIPIO DE JARDINOPOLIS CNPJ: 80.637.457/0001-40	
PRANCHA	REFERENCIA	AREA
01	LOCALIZAÇÃO	2.242,30M²
ESCALA SN	DETALHES	DATA
		OUT/2024