


COBERTURA

ESCALA S/E

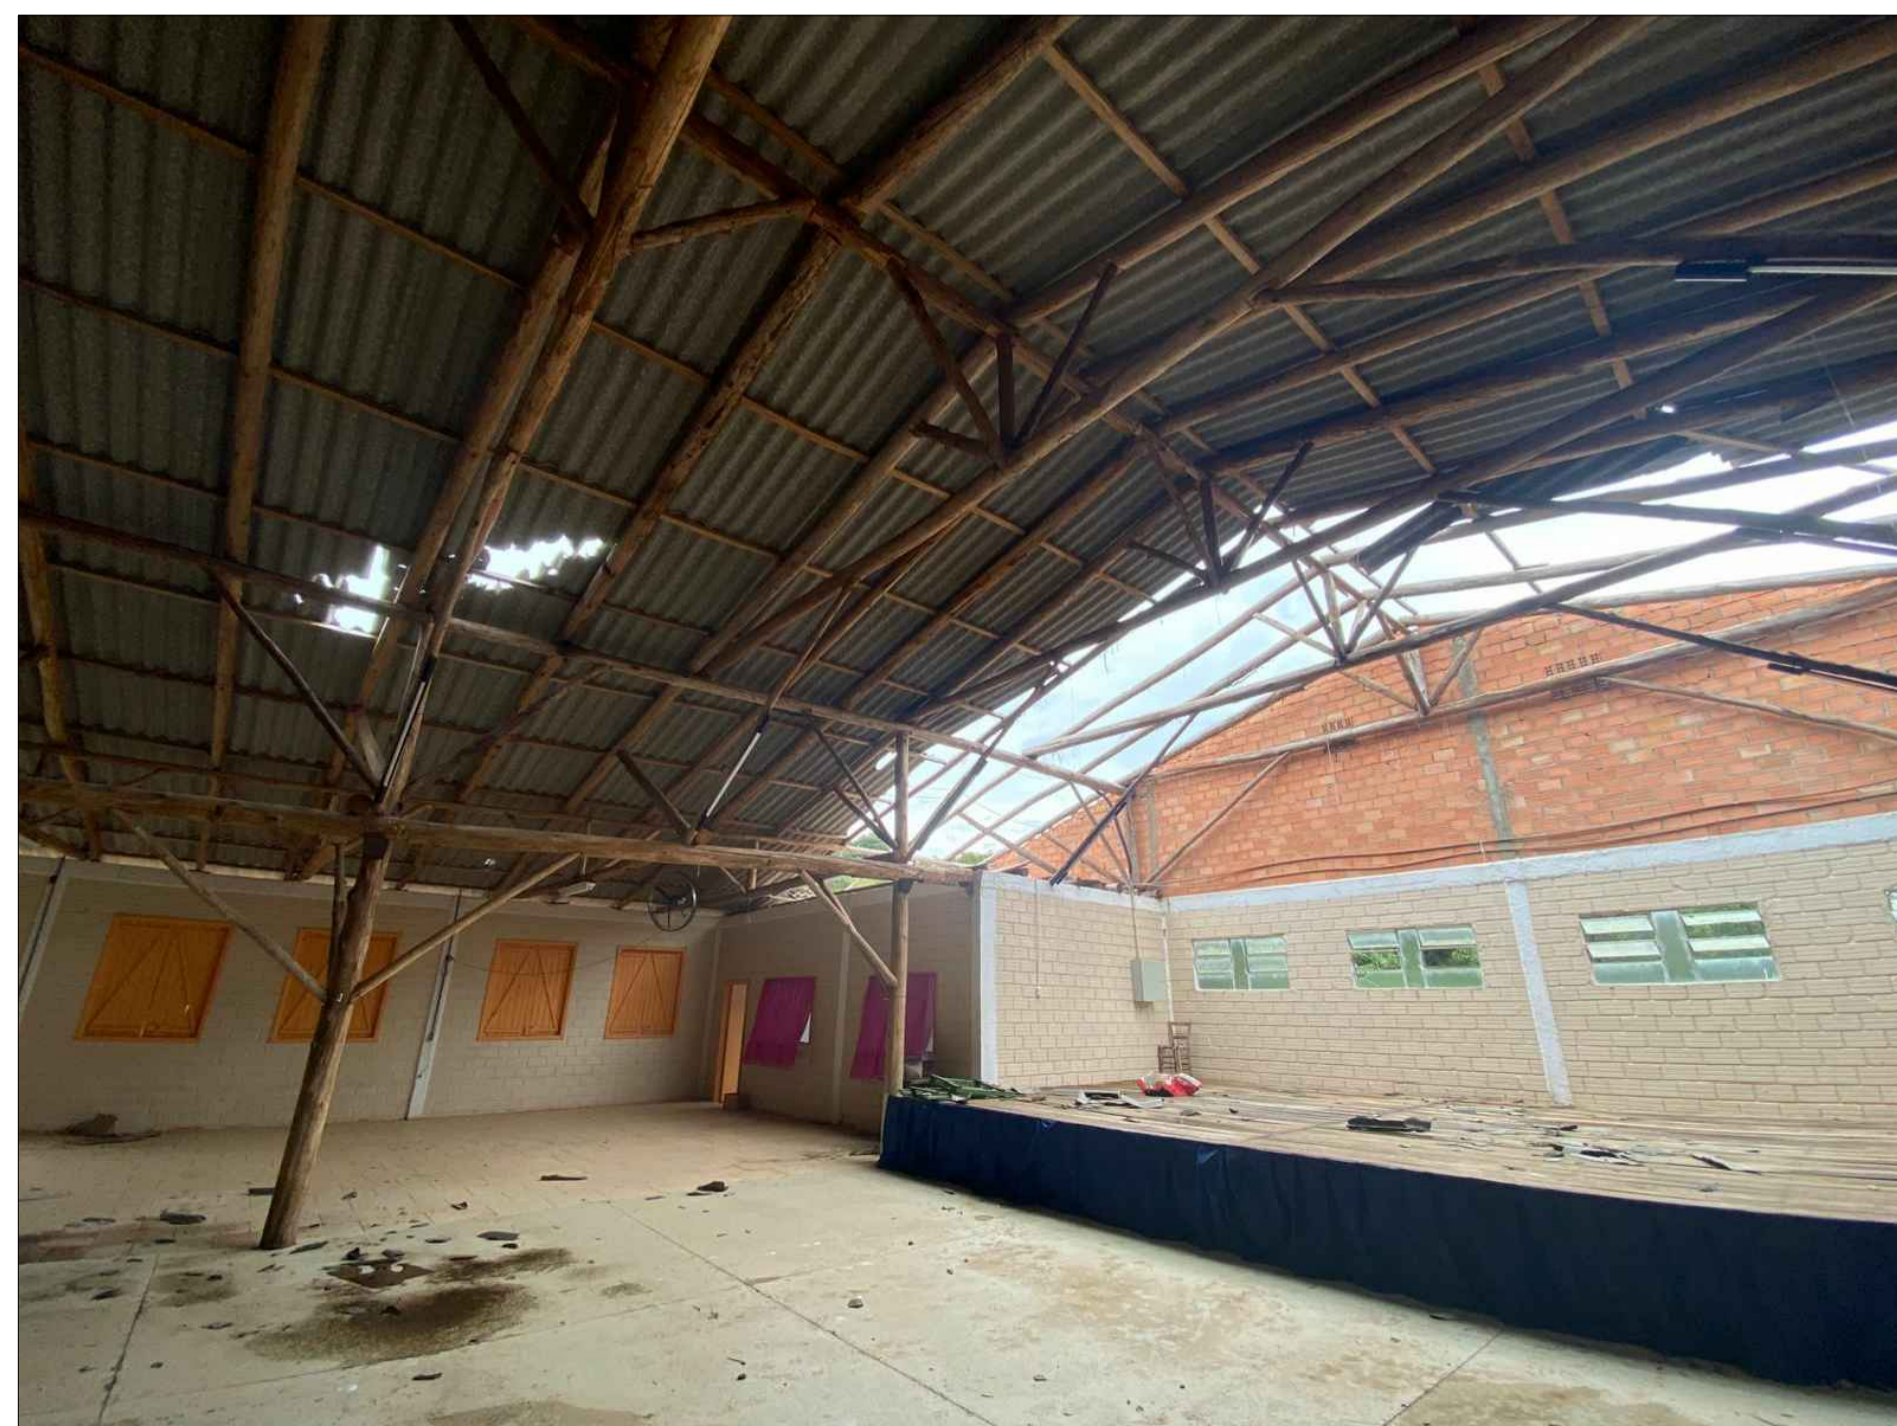

OBRA		
PARTE DA COBERTURA DO CENTRO DE EVENTOS MULTIPLO USO		
RESP. TECNICO	PROPRIETARIO	
EDELCI MINGOTTI CREA/SC 166074-3	MUNICIPIO DE JARDINOPOLIS CNPJ: 80.637.457/0001-40	
PRANCHA	REFERENCIA	AREA
01	LOCALIZAÇÃO COBERTURA	120,00m²
ESCALA INDICADA		DATA
		15/01/2025